


PLANZEICHNUNG (TEIL A)


Maßstab 1:1000

Geltungsbereich B-Plan Nr. 22

"Standort für die Gesundheitswirtschaft am Südstrand"

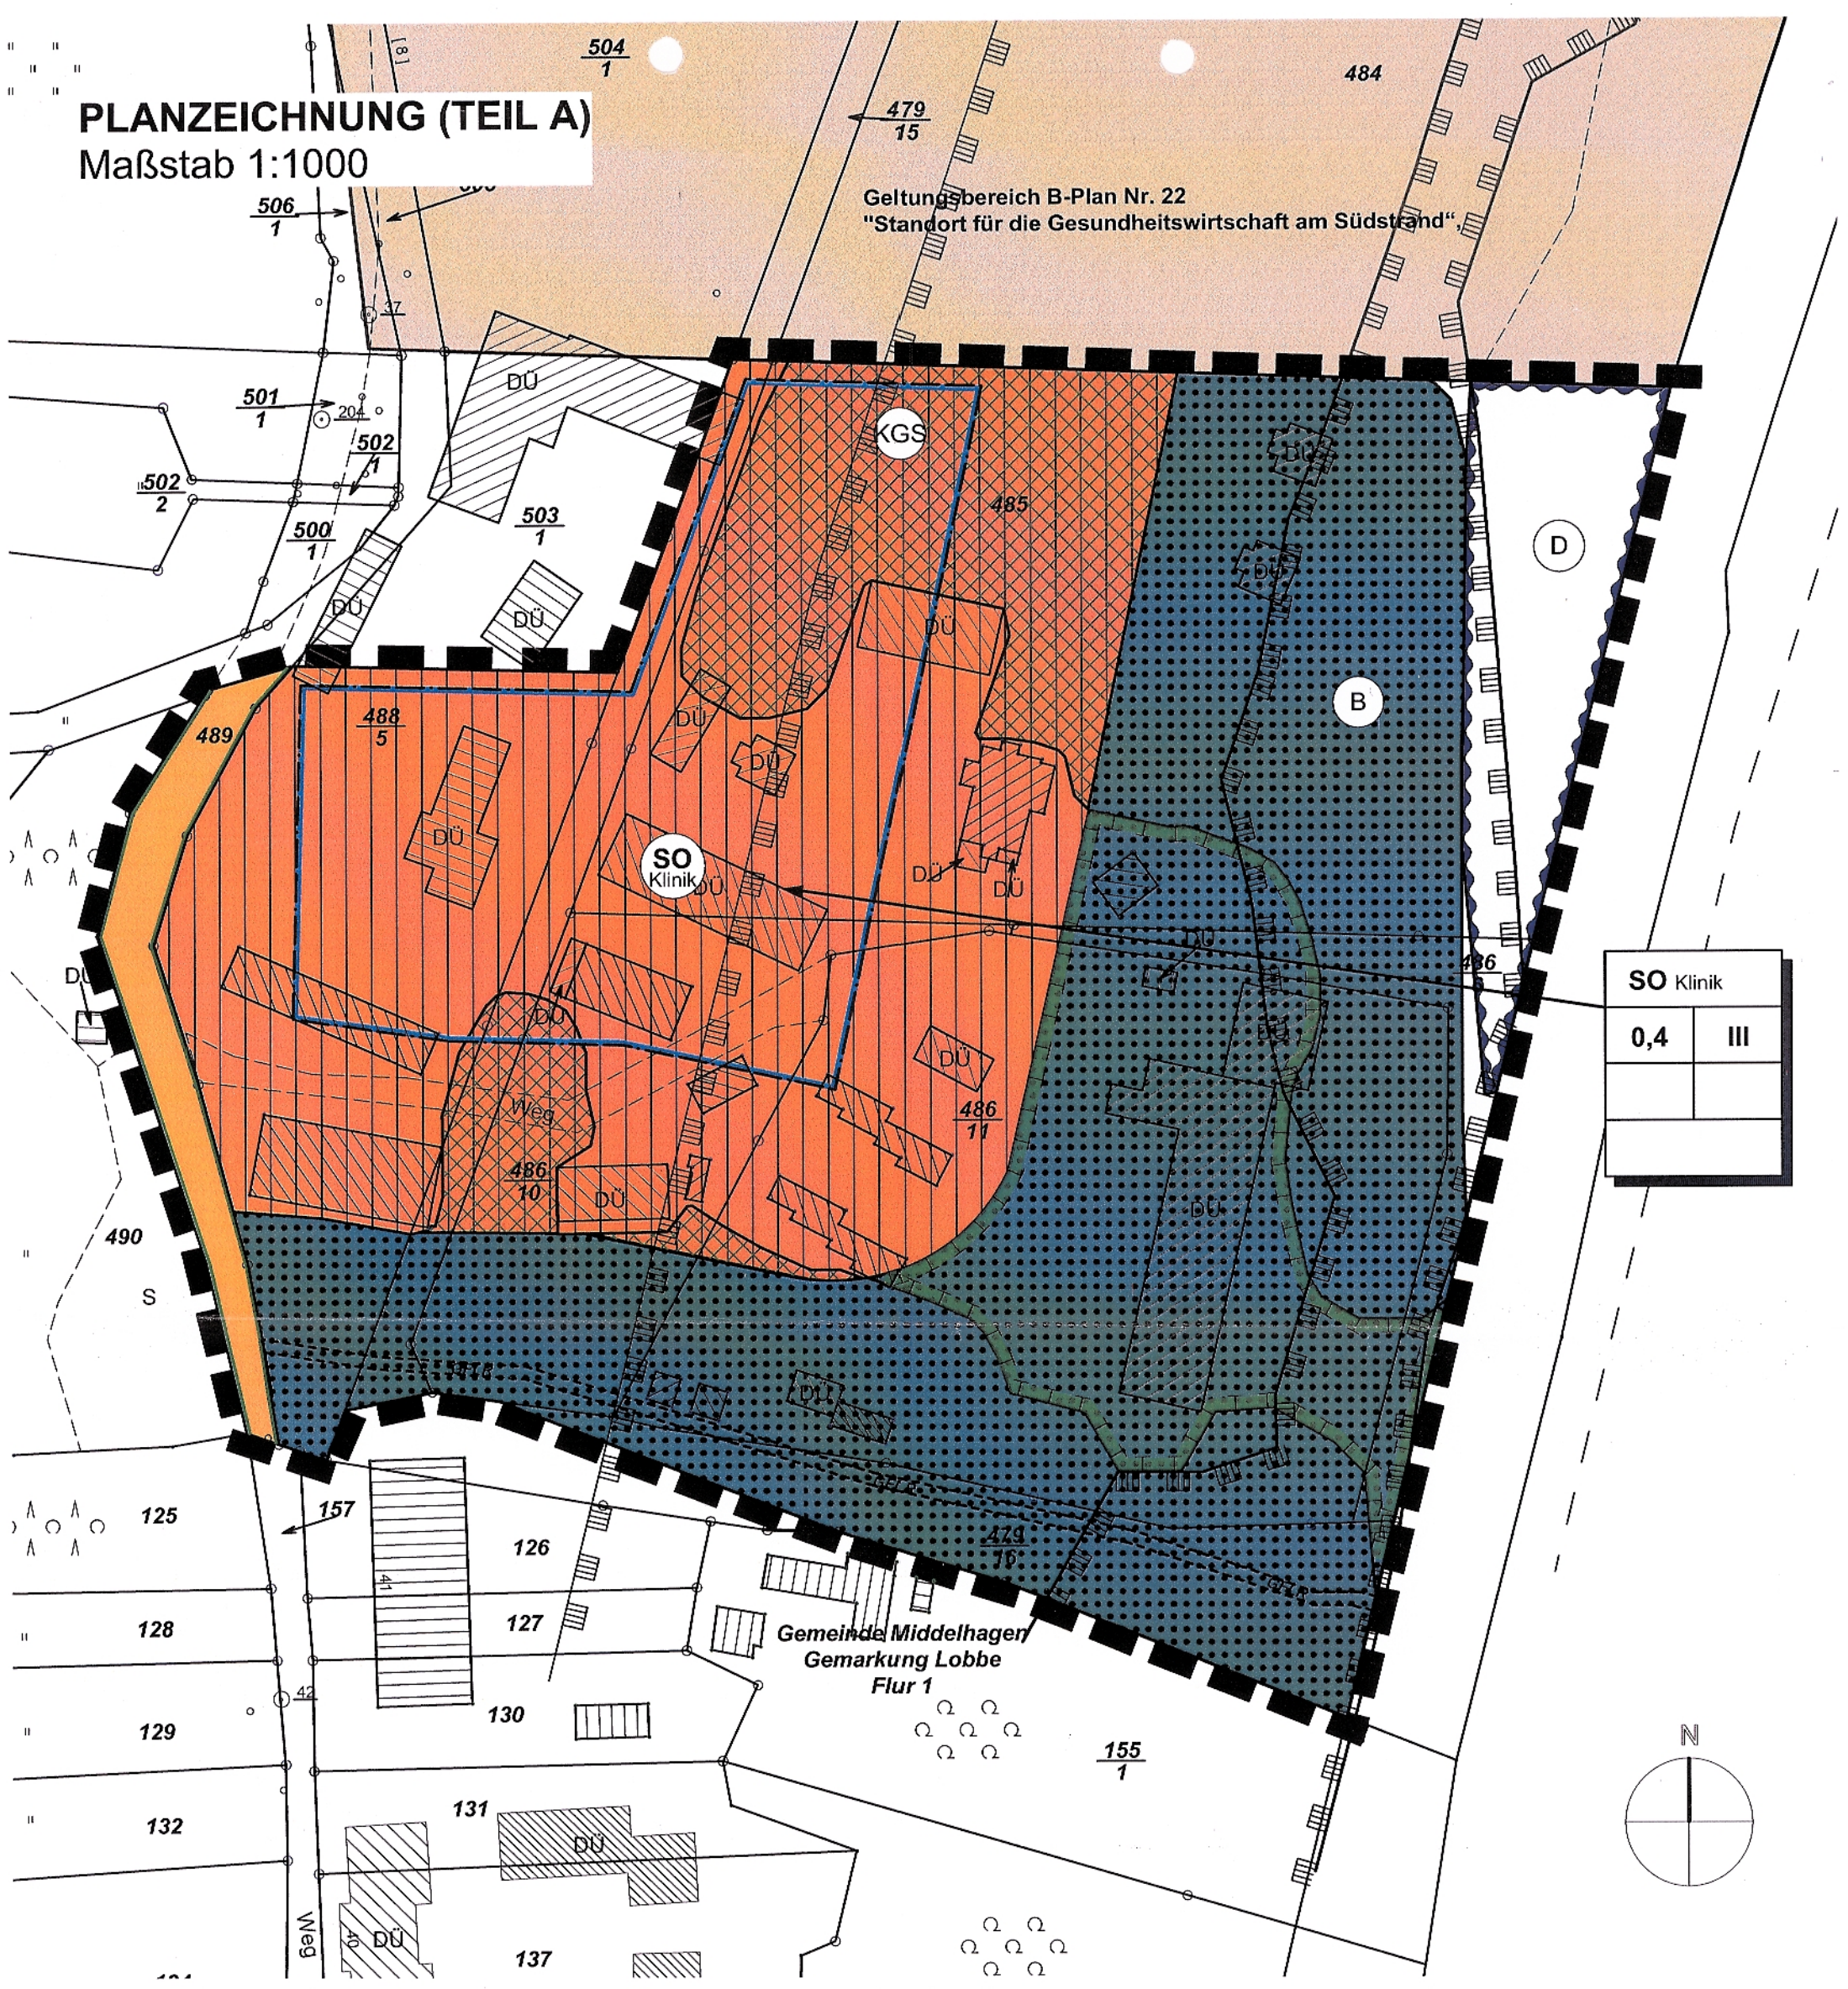

SO Klinik	
0,4	III

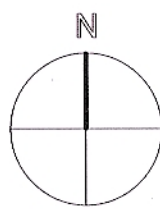

raith hertelt fuß | Partnerschaft für Stadt-, Landschafts- und Regionalplanung

Freie Stadtplaner, Architekten und Landschaftsarchitektin

Hirschstraße 53, 76133 Karlsruhe

www.stadt-landschaft-region.de

Frankendamm 5, 18439 Stralsund

Gemeinde Ostseebad Göhren

Bebauungsplan

Nr. 26

"Strandklinik Mönchgut am Südstrand"

Vorentwurfsfassung

Fassung vom 19.12.2014, Stand 19.12.2014

Maßstab 1:1000