


Satzung nach § 34 Abs. 4, Nr. 3 BauGB "Wohnpark Am Wald - Ehemalige Kieskuhle"

TEIL A - PLANZEICHNUNG M 1:1000

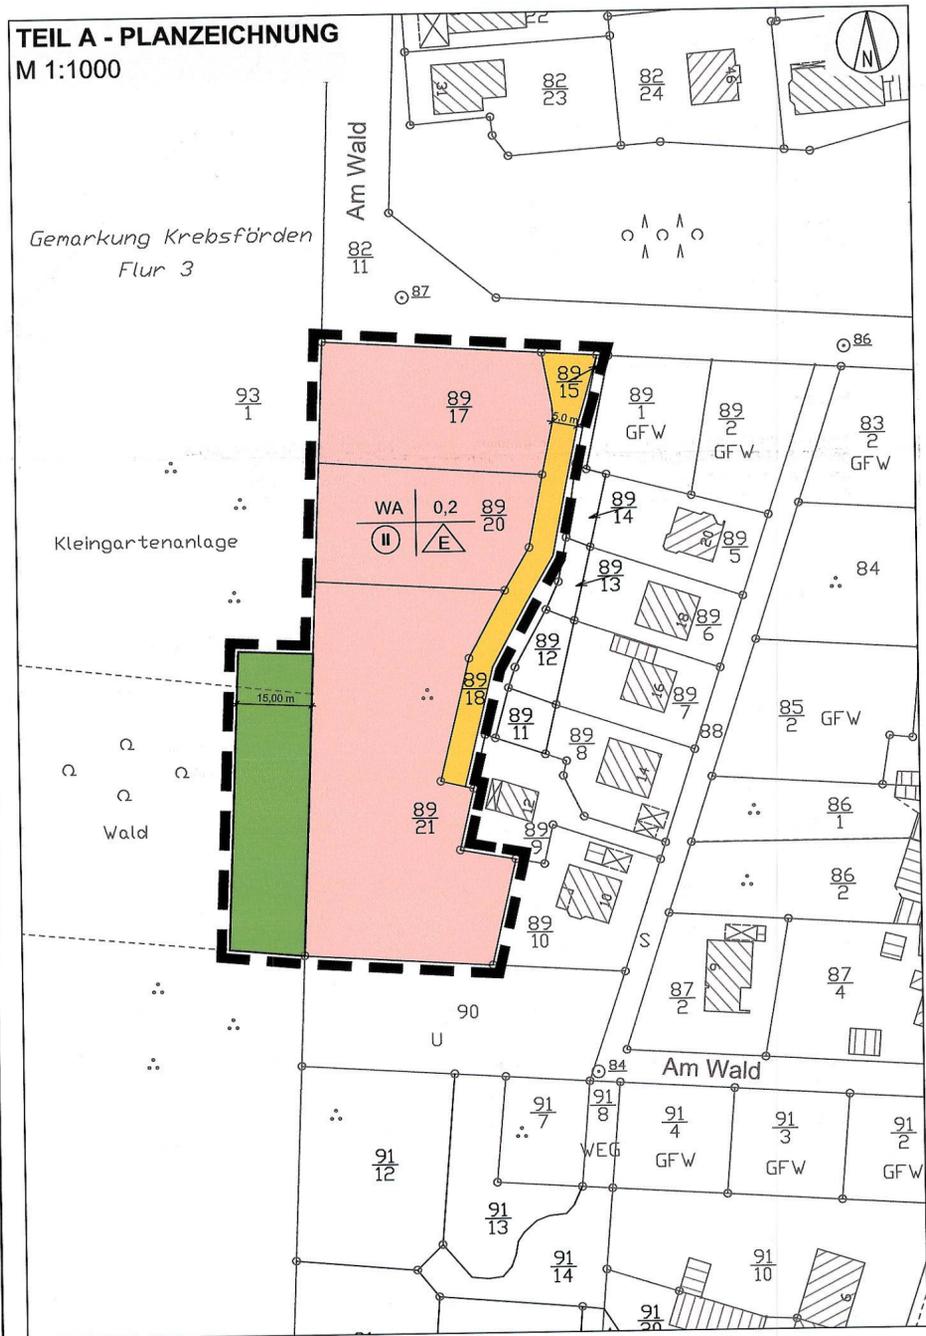

PLANZEICHNERKLÄRUNG

gemäß Planzeichenverordnung (PlanzV 90)

1. ART DER BAULICHEN NUTZUNG §9 Abs.1 Nr.1 BauGB

WA Allgemeines Wohngebiet

2. MASS DER BAULICHEN NUTZUNG §9 Abs.1 Nr.1 BauGB

0,2 Grundflächenzahl (GRZ)

II Zahl der Vollgeschosse als zwingend

3. BAUWEISE, ÜBERBAUBARE GRUNDSTÜCKSFLÄCHE §9 Abs.1 Nr.2 BauGB

E nur Einzelhäuser zulässig

4. VERKEHRSFLÄCHEN §9 Abs.1 Nr.11 BauGB

Yellow box Straßenverkehrsfläche privat

5. GRÜNFLÄCHEN §9 Abs. 1 Nr.15 Bau GB

Green box private Grünfläche

6. SONSTIGE PLANZEICHEN

Black dashed line Grenze des räumlichen Geltungsbereiches §9 Abs.7 BauGB

TEXTLICHE FESTSETZUNGEN (TEIL B)

§ 1 Geltungsbereich

Der räumliche Geltungsbereich der Satzung umfasst das Gebiet innerhalb der Grenze in der Planzeichnung. Die Planzeichnung ist Bestandteil dieser Satzung.

§ 2 Festsetzungen

Das innerhalb des Geltungsbereiches liegende Gebiet wird in den im Zusammenhang bebauten Ortsteil einbezogen und als Innenbereich festgesetzt (§ 34 Abs. 4 Nr. 3 BauGB).

Als Dachform sind ausschließlich Flachdächer bis 25° Neigung zulässig.

§ 3 Inkrafttreten

Die Satzung tritt am Tag nach ihrer Bekanntmachung in Kraft.

Hinweis

Wenn während der Erdarbeiten Funde oder auffällige Bodenverfärbungen entdeckt werden ist gemäß § 11 Denkmalschutzgesetz M - V unverzüglich die Denkmalschutzbehörde zu benachrichtigen und der Fund bzw. die Fundstelle bis zum Eintreffen von Mitarbeitern oder Beauftragten des Landesamtes für Bodendenkmalpflege in unverändertem Zustand zu erhalten.

VERFAHRENSVERMERKE

1. Die für Raumordnung und Landesplanung zuständige Stelle ist mit Anfrage vom beteiligt worden.

Von der frühzeitigen Beteiligung der Öffentlichkeit sowie der Behörden und sonstigen Träger öffentlicher Belange wurde gemäß § 13 Abs. 2 abgesehen.

Die Behörden und sonstigen Träger öffentlicher Belange, deren Aufgabenbereich durch die Planung berührt werden kann, sind gemäß § 4 Abs. 2 BauGB mit Schreiben vom zur Abgabe einer Stellungnahme aufgefordert worden.

Der Hauptausschuss hat am den Entwurf der Satzung mit Begründung gebilligt und zur Auslegung bestimmt.

Der Entwurf der Satzung, bestehend aus der Planzeichnung (Teil A) und den textlichen Festsetzungen (Teil B) sowie der Begründung, hat gemäß § 3 Abs. 2 vom bis öffentlich ausgelegt. Die öffentliche Auslegung ist mit dem Hinweis, dass Stellungnahmen während der Auslegungsfrist von jedermann schriftlich oder zur Niederschrift vorgebracht werden können, am ortsüblich bekannt gemacht worden. Es ist darauf hingewiesen worden, dass nicht fristgerecht abgegebene Stellungnahmen unberücksichtigt bleiben können und dass ein Antrag nach § 47 Verwaltungsgerichtsordnung unzulässig ist soweit mit ihm Einwendungen geltend gemacht werden, die vom Antragsteller im Rahmen der Auslegung nicht oder verspätet geltend gemacht wurden, aber hätten geltend gemacht werden können.

Die Stadtvertretung hat die von der Öffentlichkeit sowie den Behörden und sonstigen Trägern öffentlicher Belange vorgebrachten Stellungnahmen am geprüft. Das Ergebnis ist mitgeteilt worden.

Die Satzung, bestehend aus der Planzeichnung (Teil A) und den textlichen Festsetzungen (Teil B), wurde am von der Stadtvertretung beschlossen. Die Begründung der Satzung wurde mit gleichem Beschluss gebilligt.

Schwerin, den Siegel
Die Oberbürgermeisterin

2. Der katastermäßige Bestand am wird als richtig bescheinigt.

Schwerin, den Siegel
Leiter Fachdienst Geoinformation,
Bodenordnung und Grundstücksbewertung

3. Die Satzung, bestehend aus der Planzeichnung (Teil A) und den textlichen Festsetzungen (Teil B), wird hiermit ausgefertigt.

Schwerin, den Siegel
Die Oberbürgermeisterin

4. Der Satzungsbeschluss sowie die Stelle, bei der die Satzung auf Dauer während der Dienststunden von jedermann eingesehen werden kann und über den Inhalt Auskunft zu erhalten ist, sind am ortsüblich bekannt gemacht worden. In der Bekanntmachung ist auf die Geltendmachung der Verletzung von Verfahrens- und Formvorschriften und von Mängeln der Abwägung sowie auf die Rechtsfolgen (§ 215 BauGB) und weiter auf Fälligkeit und Erlöschen von Entschädigungsansprüchen (§ 44 BauGB) hingewiesen worden. Die Satzung ist am in Kraft getreten.

Schwerin, den Siegel
Die Oberbürgermeisterin


Präambel

Aufgrund des § 34 Abs. 4 Nr. 3 BauGB in der Fassung der Bekanntmachung vom 23.09.2004 (BGBl. I S. 2414), zuletzt geändert durch Artikel 1 des Gesetzes zur Förderung des Klimaschutzes bei der Entwicklung in den Städten und Gemeinden vom 22.07.2011 (BGBl. I S. 619) wird nach Beschlussfassung durch die Stadtvertretung der Landeshauptstadt Schwerin vom nachstehende im vereinfachten Verfahren aufgestellte Satzung "Wohnpark Am Wald - Ehemalige Kieskuhle" bestehend aus der Planzeichnung (Teil A) und den textlichen Festsetzungen (Teil B) erlassen:

Dezernat III Wirtschaft, Bauen und Ordnung
Amt für Stadtentwicklung

LANDESHAUPTSTADT SCHWERIN

ÜBERSICHTSPLAN

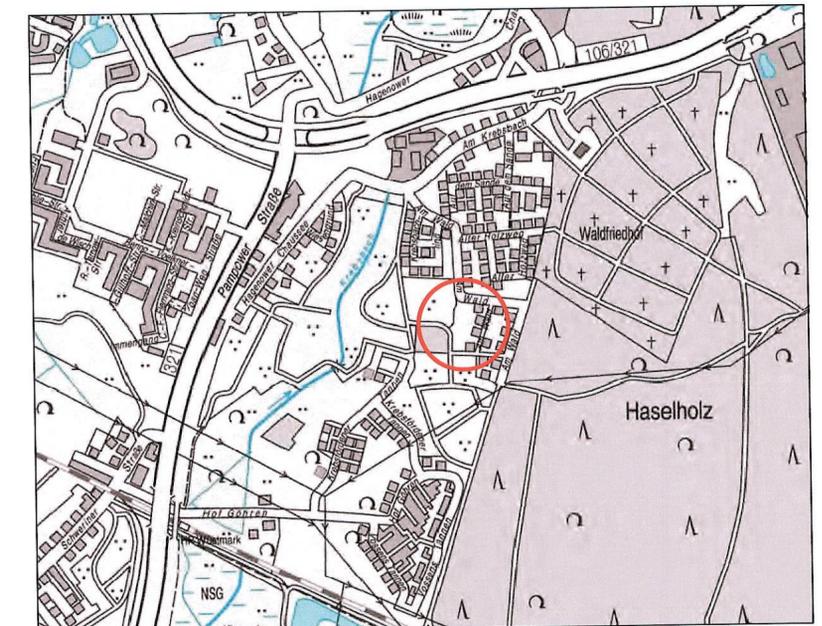

Satzung nach § 34 Abs. 4 Nr. 3 BauGB "Wohnpark Am Wald - Ehemalige Kieskuhle"

Maßstab: 1:1000

Stand: 15.04.2013