Mängel der Abwägung

Innerhalb von sieben Jahren nach Inkrafttreten des Bebauungsplanes sind Mängel der Abwägung nicht geltend gemacht worden.

Bad Kleinen, den

(Siegel) Bürgermeister

Gemäß Paragr. 246 a BauGB i.V. Paragr. 2 Abs. 7 BauGBMaßnahmeG in Verbindung mit Paragr. 13 Abs. 1 BauGB hat die Gemeindevertretung am 19.06.97 die erste vereinfachte Veränderung des Bebauungsplanes Nr. 1 als Satzung beschlossen.

Dieses wurde am 25.6.97 öffentlich bekanntgemacht.

Bad Kleinen, d. 18.7.97

(Siegel) Bürgermeister

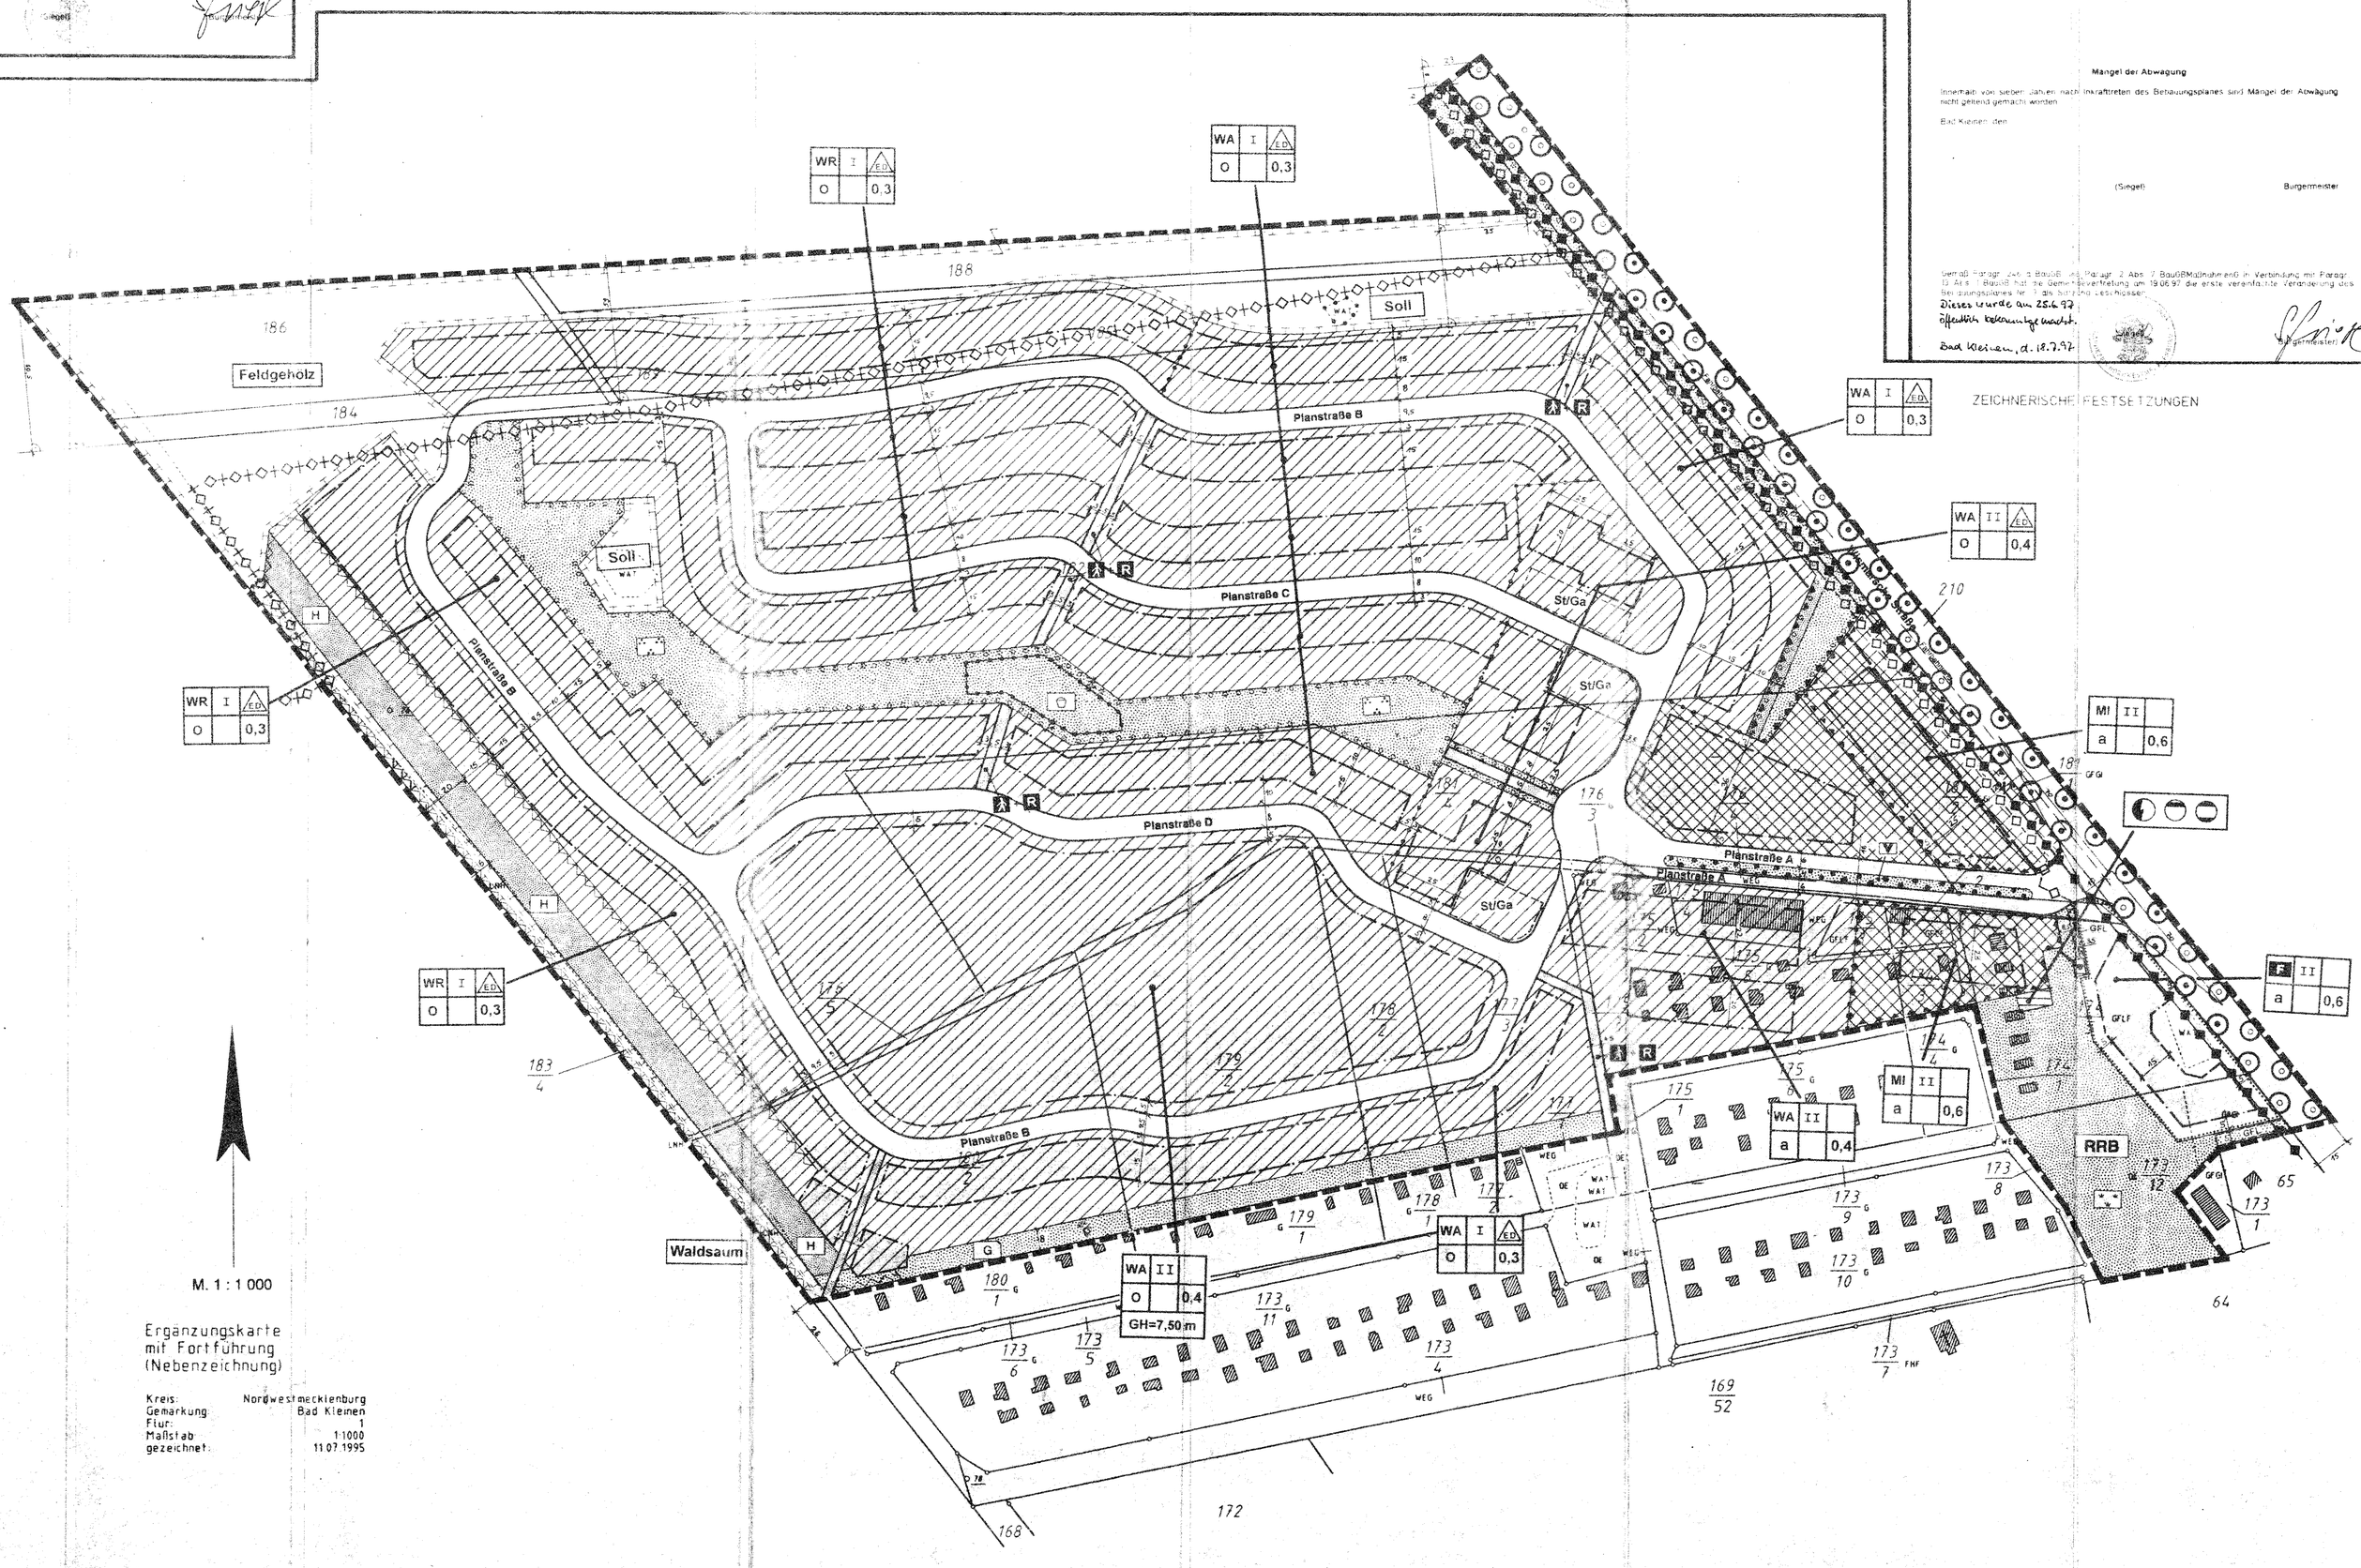

Ergänzungskarte
mit Fortführung
(Nebenzeichnung)

Kreis:	Nordwestmecklenburg
Gemarkung:	Bad Kleinen
Flur:	1
Maßstab:	1:1000
gezeichnet:	11.07.1995