


Gemeinde Hohen Viecheln
 Gemarkung Hohen Viecheln
 Flur 2

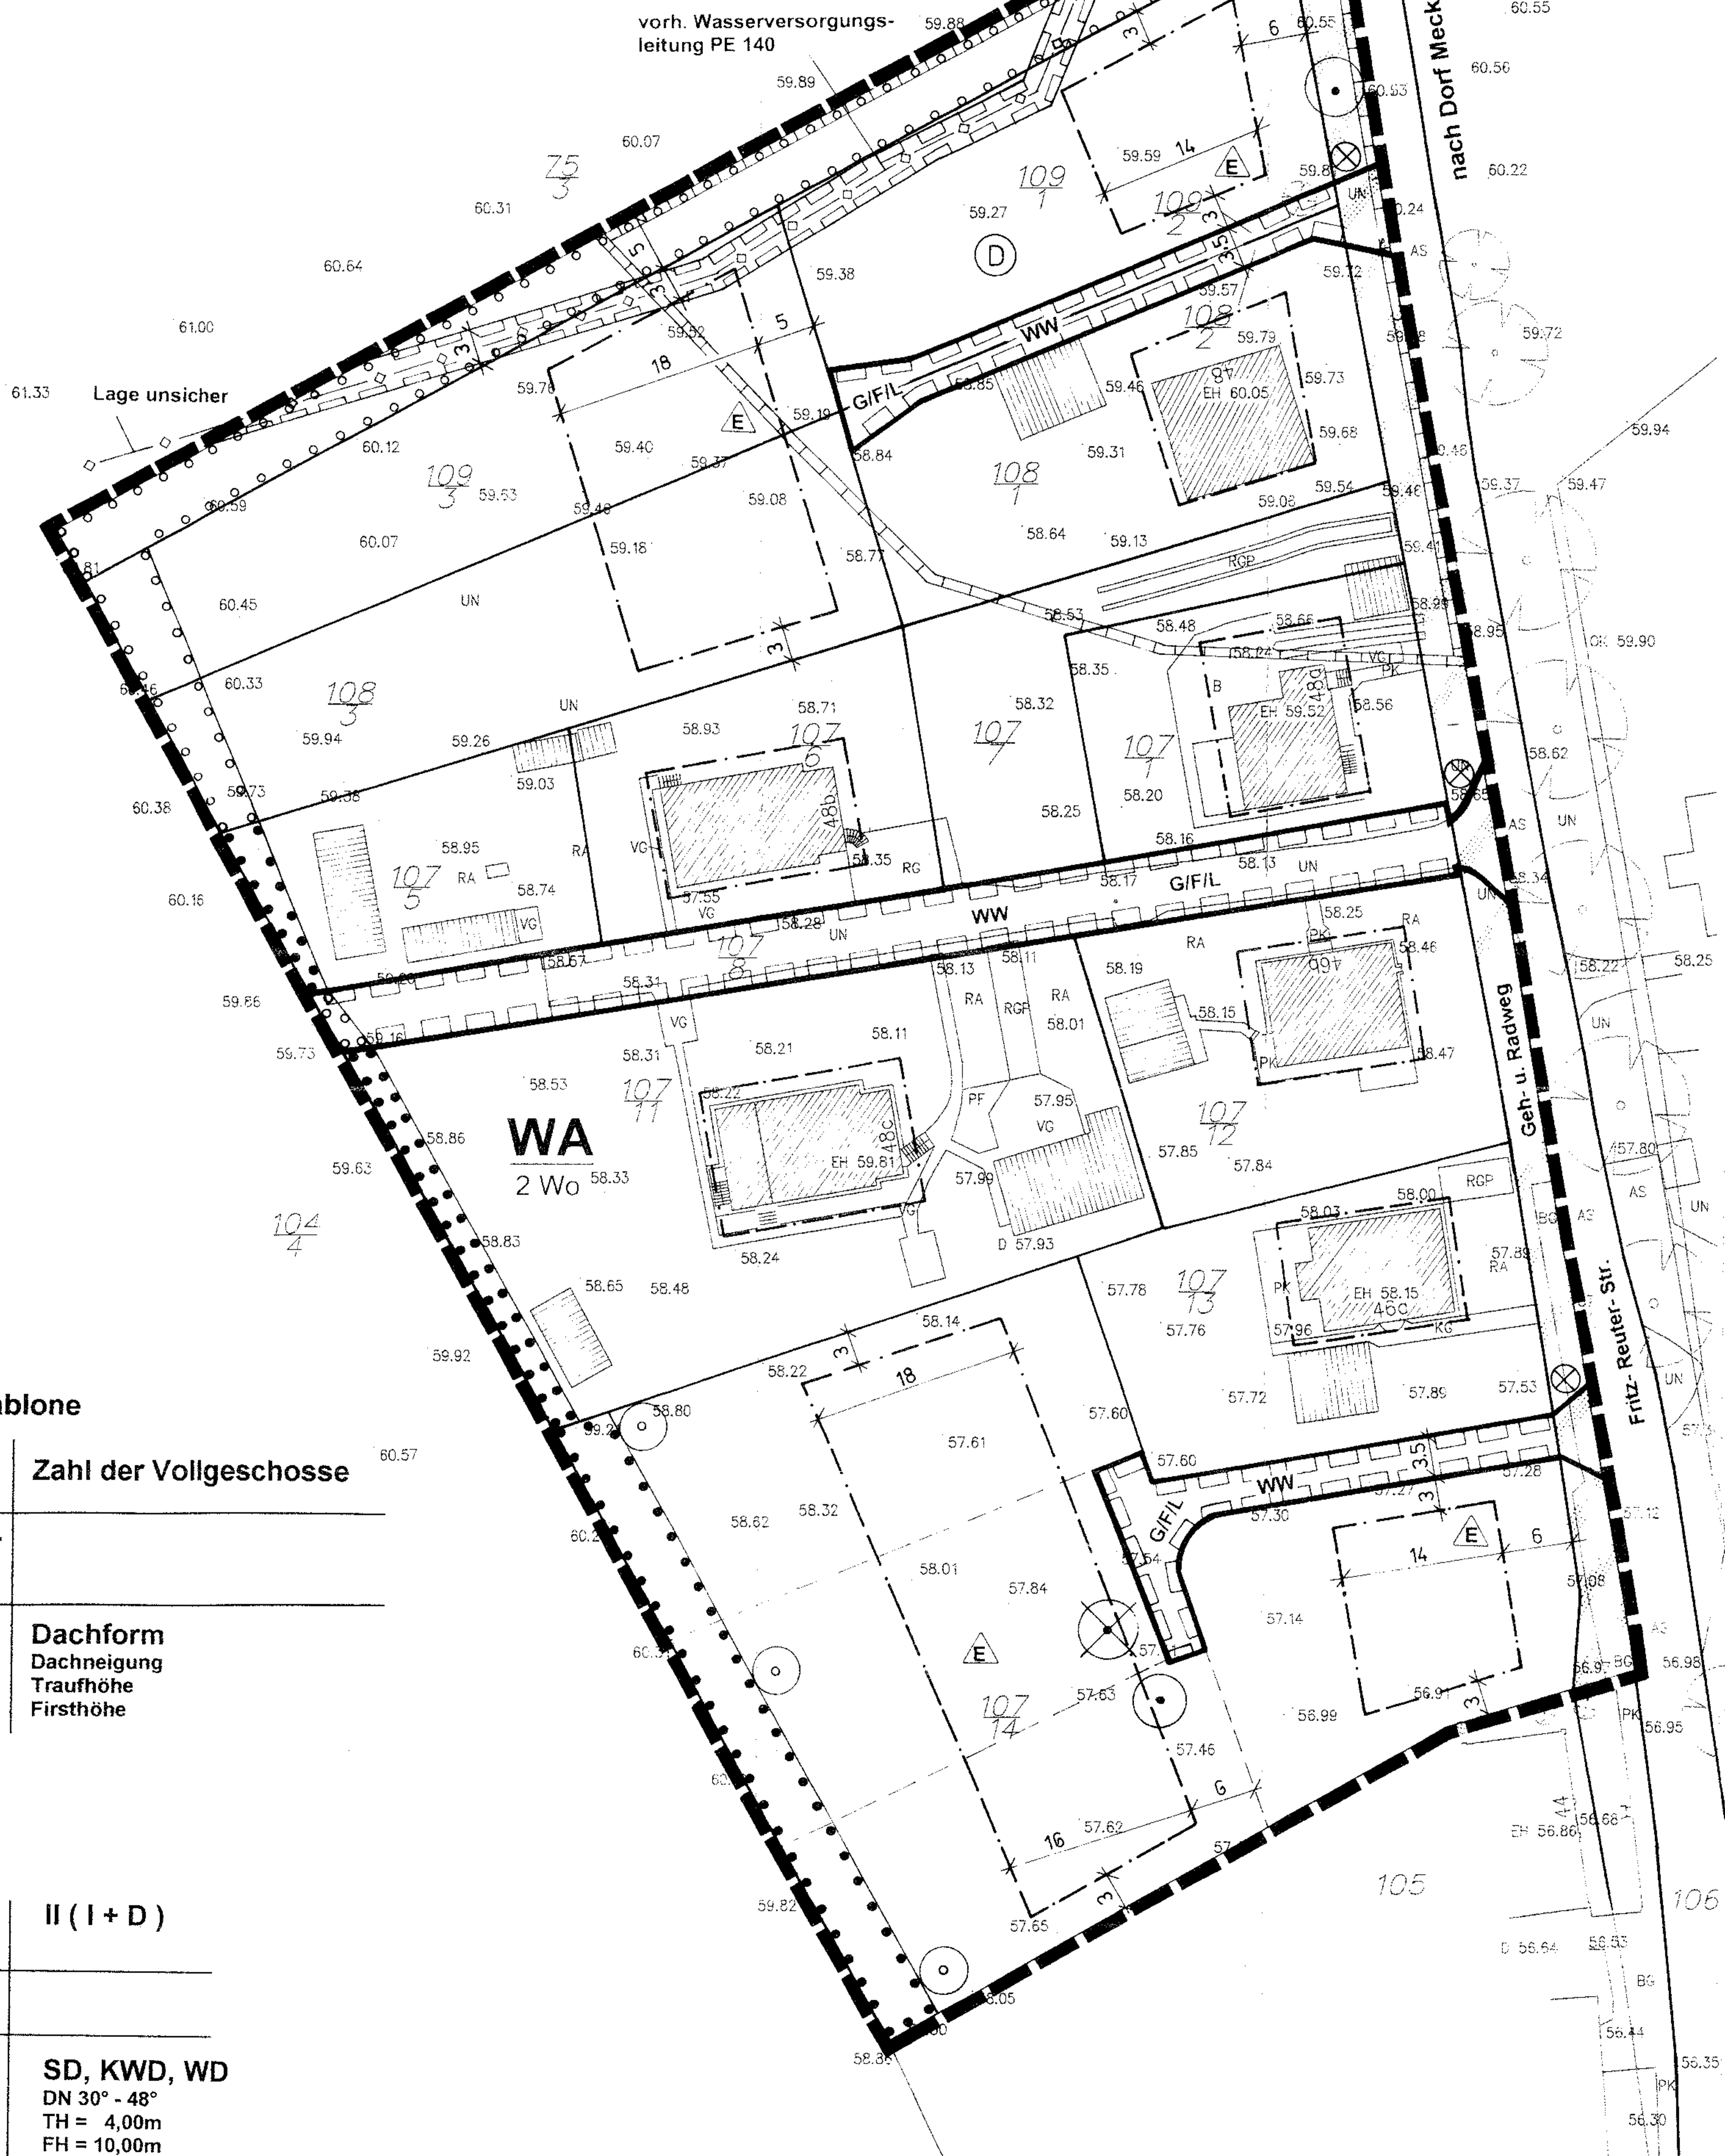

Legende

| Bezeichnung | Zahl der Vollgeschosse |
|-------------|--|
| WA 2 Wo | II (I + D) |
| 0,25 | |
| o | SD, KWD, WD DN 30° - 48° TH = 4,00m FH = 10,00m |