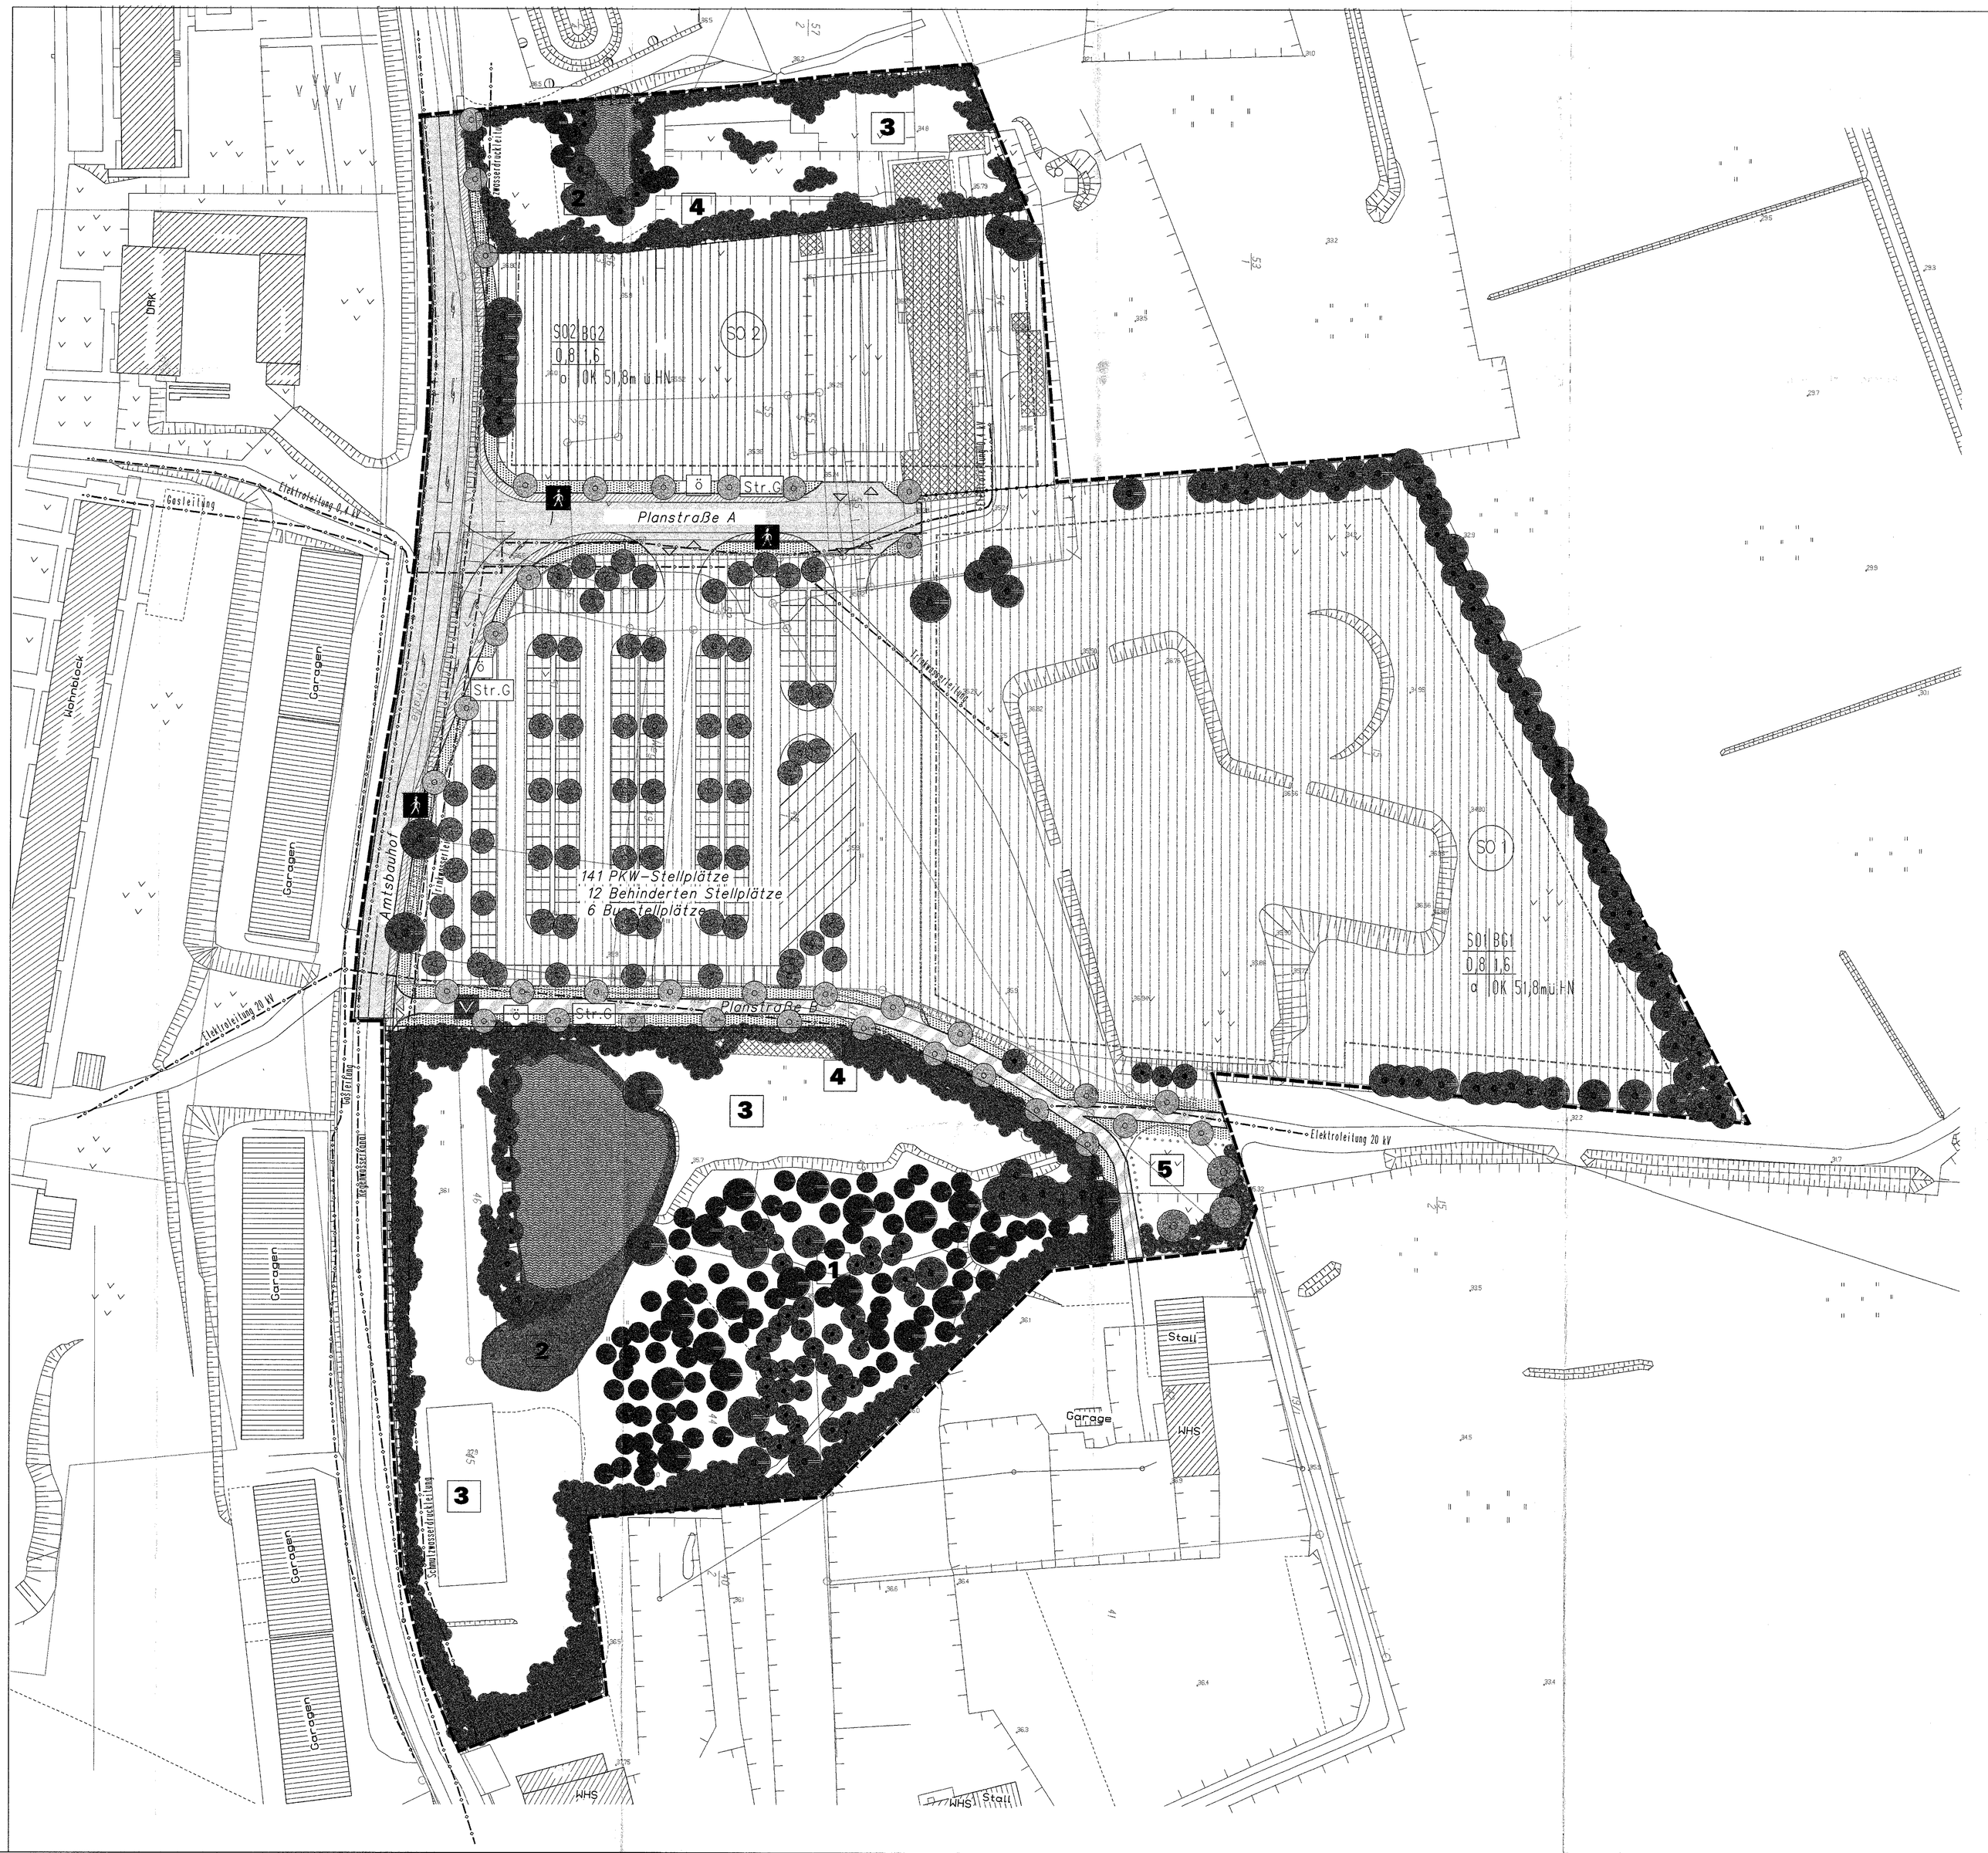
SO2 BG2
0,8 1,6
o OK 51,8m ü HN
SO 2
Planstraße A
Str.G
141 PKW-Stellplätze
12 Behinderten Stellplätze
6 Busstellplätze
Planstraße B
SO1 BG1
0,8 1,6
a OK 51,8mü HN
SO 1
Amtsbauhof
Wohnblock
Garagen
Gasleitung
Elektroleitung 0,4 kV
Elektroleitung 20 kV
Regenwasserkanal
Schmutzwasserdruckleitung
Trinkwasserleitung
DRK
Stall
Garage
WHS
1
2
3
4
5