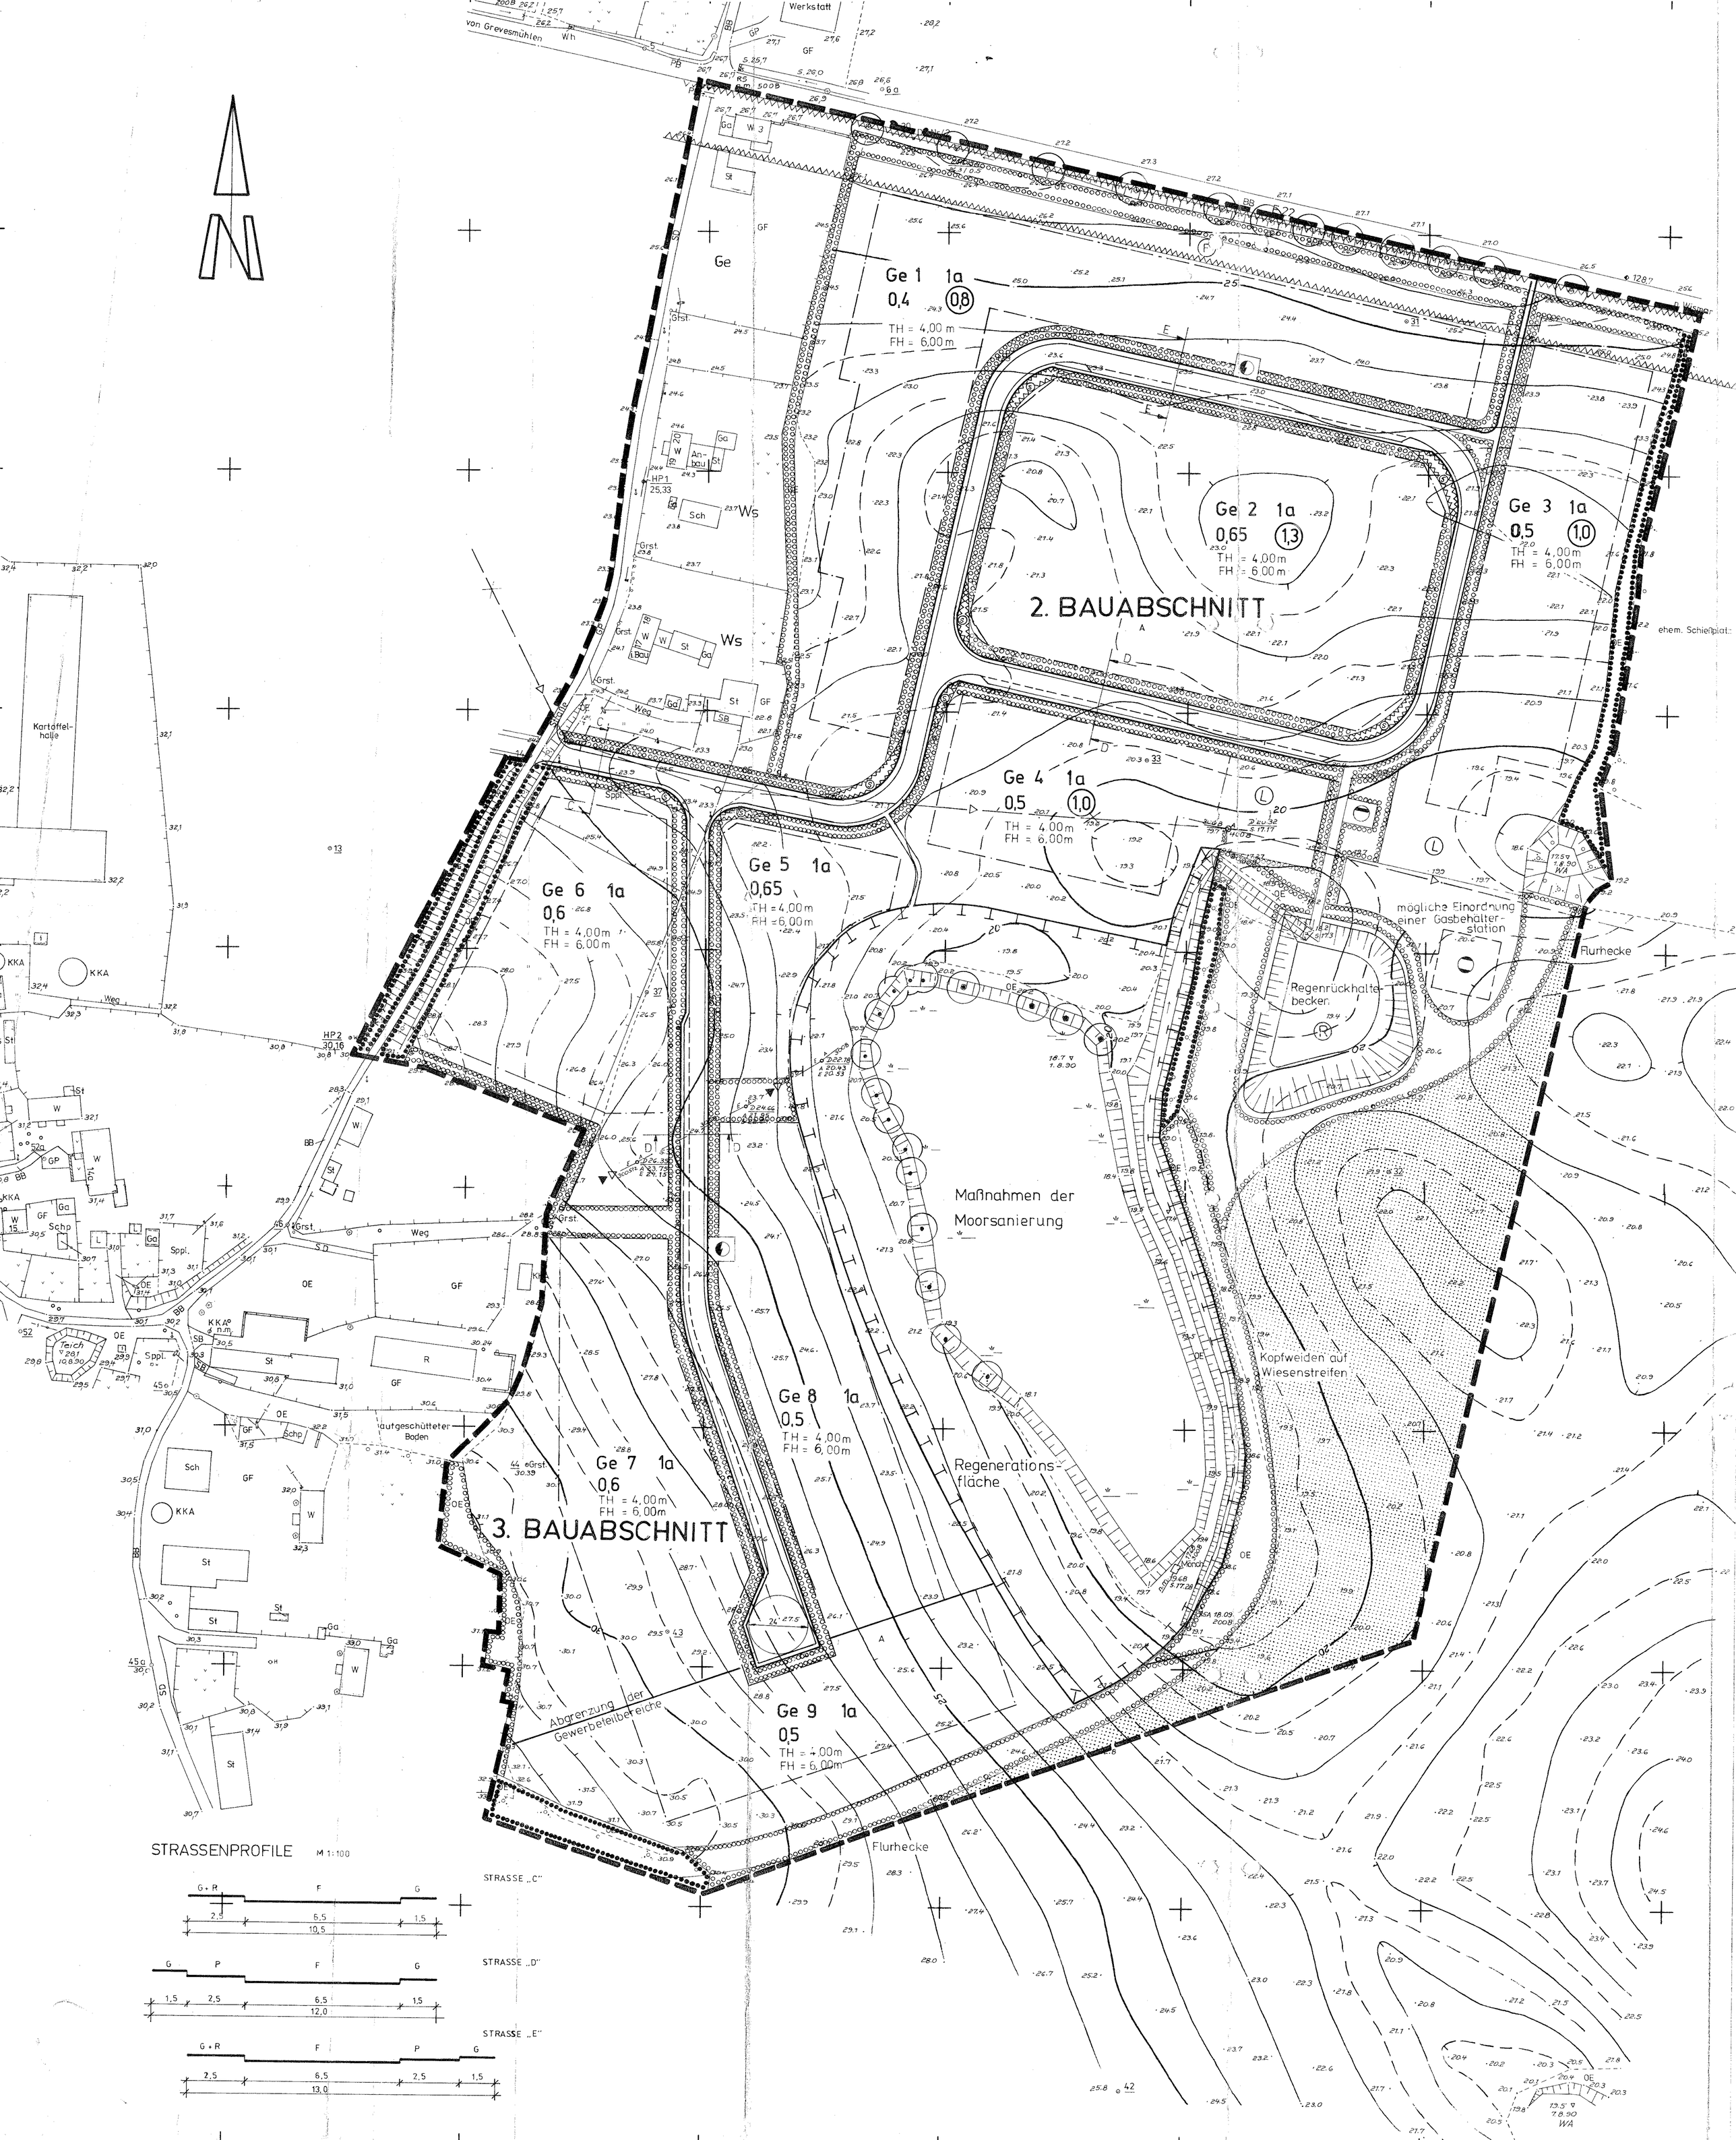
von Grevesmühlen
Werkstatt
Ge 1 1a
0,4
0,8
TH = 4,00 m
FH = 6,00 m
Ge 2 1a
0,65
1,3
TH = 4,00m
FH = 6,00m
Ge 3 1a
0,5
1,0
TH = 4,00m
FH = 6,00m
2. BAUABSCHNITT
Ge 4 1a
0,5
1,0
TH = 4,00m
FH = 6,00m
Ge 5 1a
0,65
TH = 4,00m
FH = 6,00m
Ge 6 1a
0,6
TH = 4,00m
FH = 6,00m
mögliche Einordnung einer Gasbehälter-station
Flurhecke
Regenrückhalte-becken
Maßnahmen der Moorsanierung
Kopfweiden auf Wiesenstreifen
Ge 8 1a
0,5
TH = 4,00m
FH = 6,00m
Regenerations-fläche
Ge 7 1a
0,6
TH = 4,00m
FH = 6,00m
3. BAUABSCHNITT
Abgrenzung der Gewerbeteilbereiche
Ge 9 1a
0,5
TH = 4,00m
FH = 6,00m
Flurhecke
ehem. Schießplatz
Kartoffel-halle
STRASSENPROFILE M 1:100
STRASSE „C"
G + R F G
2,5 6,5 1,5
10,5
STRASSE „D"
G P F G
1,5 2,5 6,5 1,5
12,0
STRASSE „E"
G + R F P G
2,5 6,5 2,5 1,5
13,0