


Planzeichnung (Teil A)

M 1 : 500

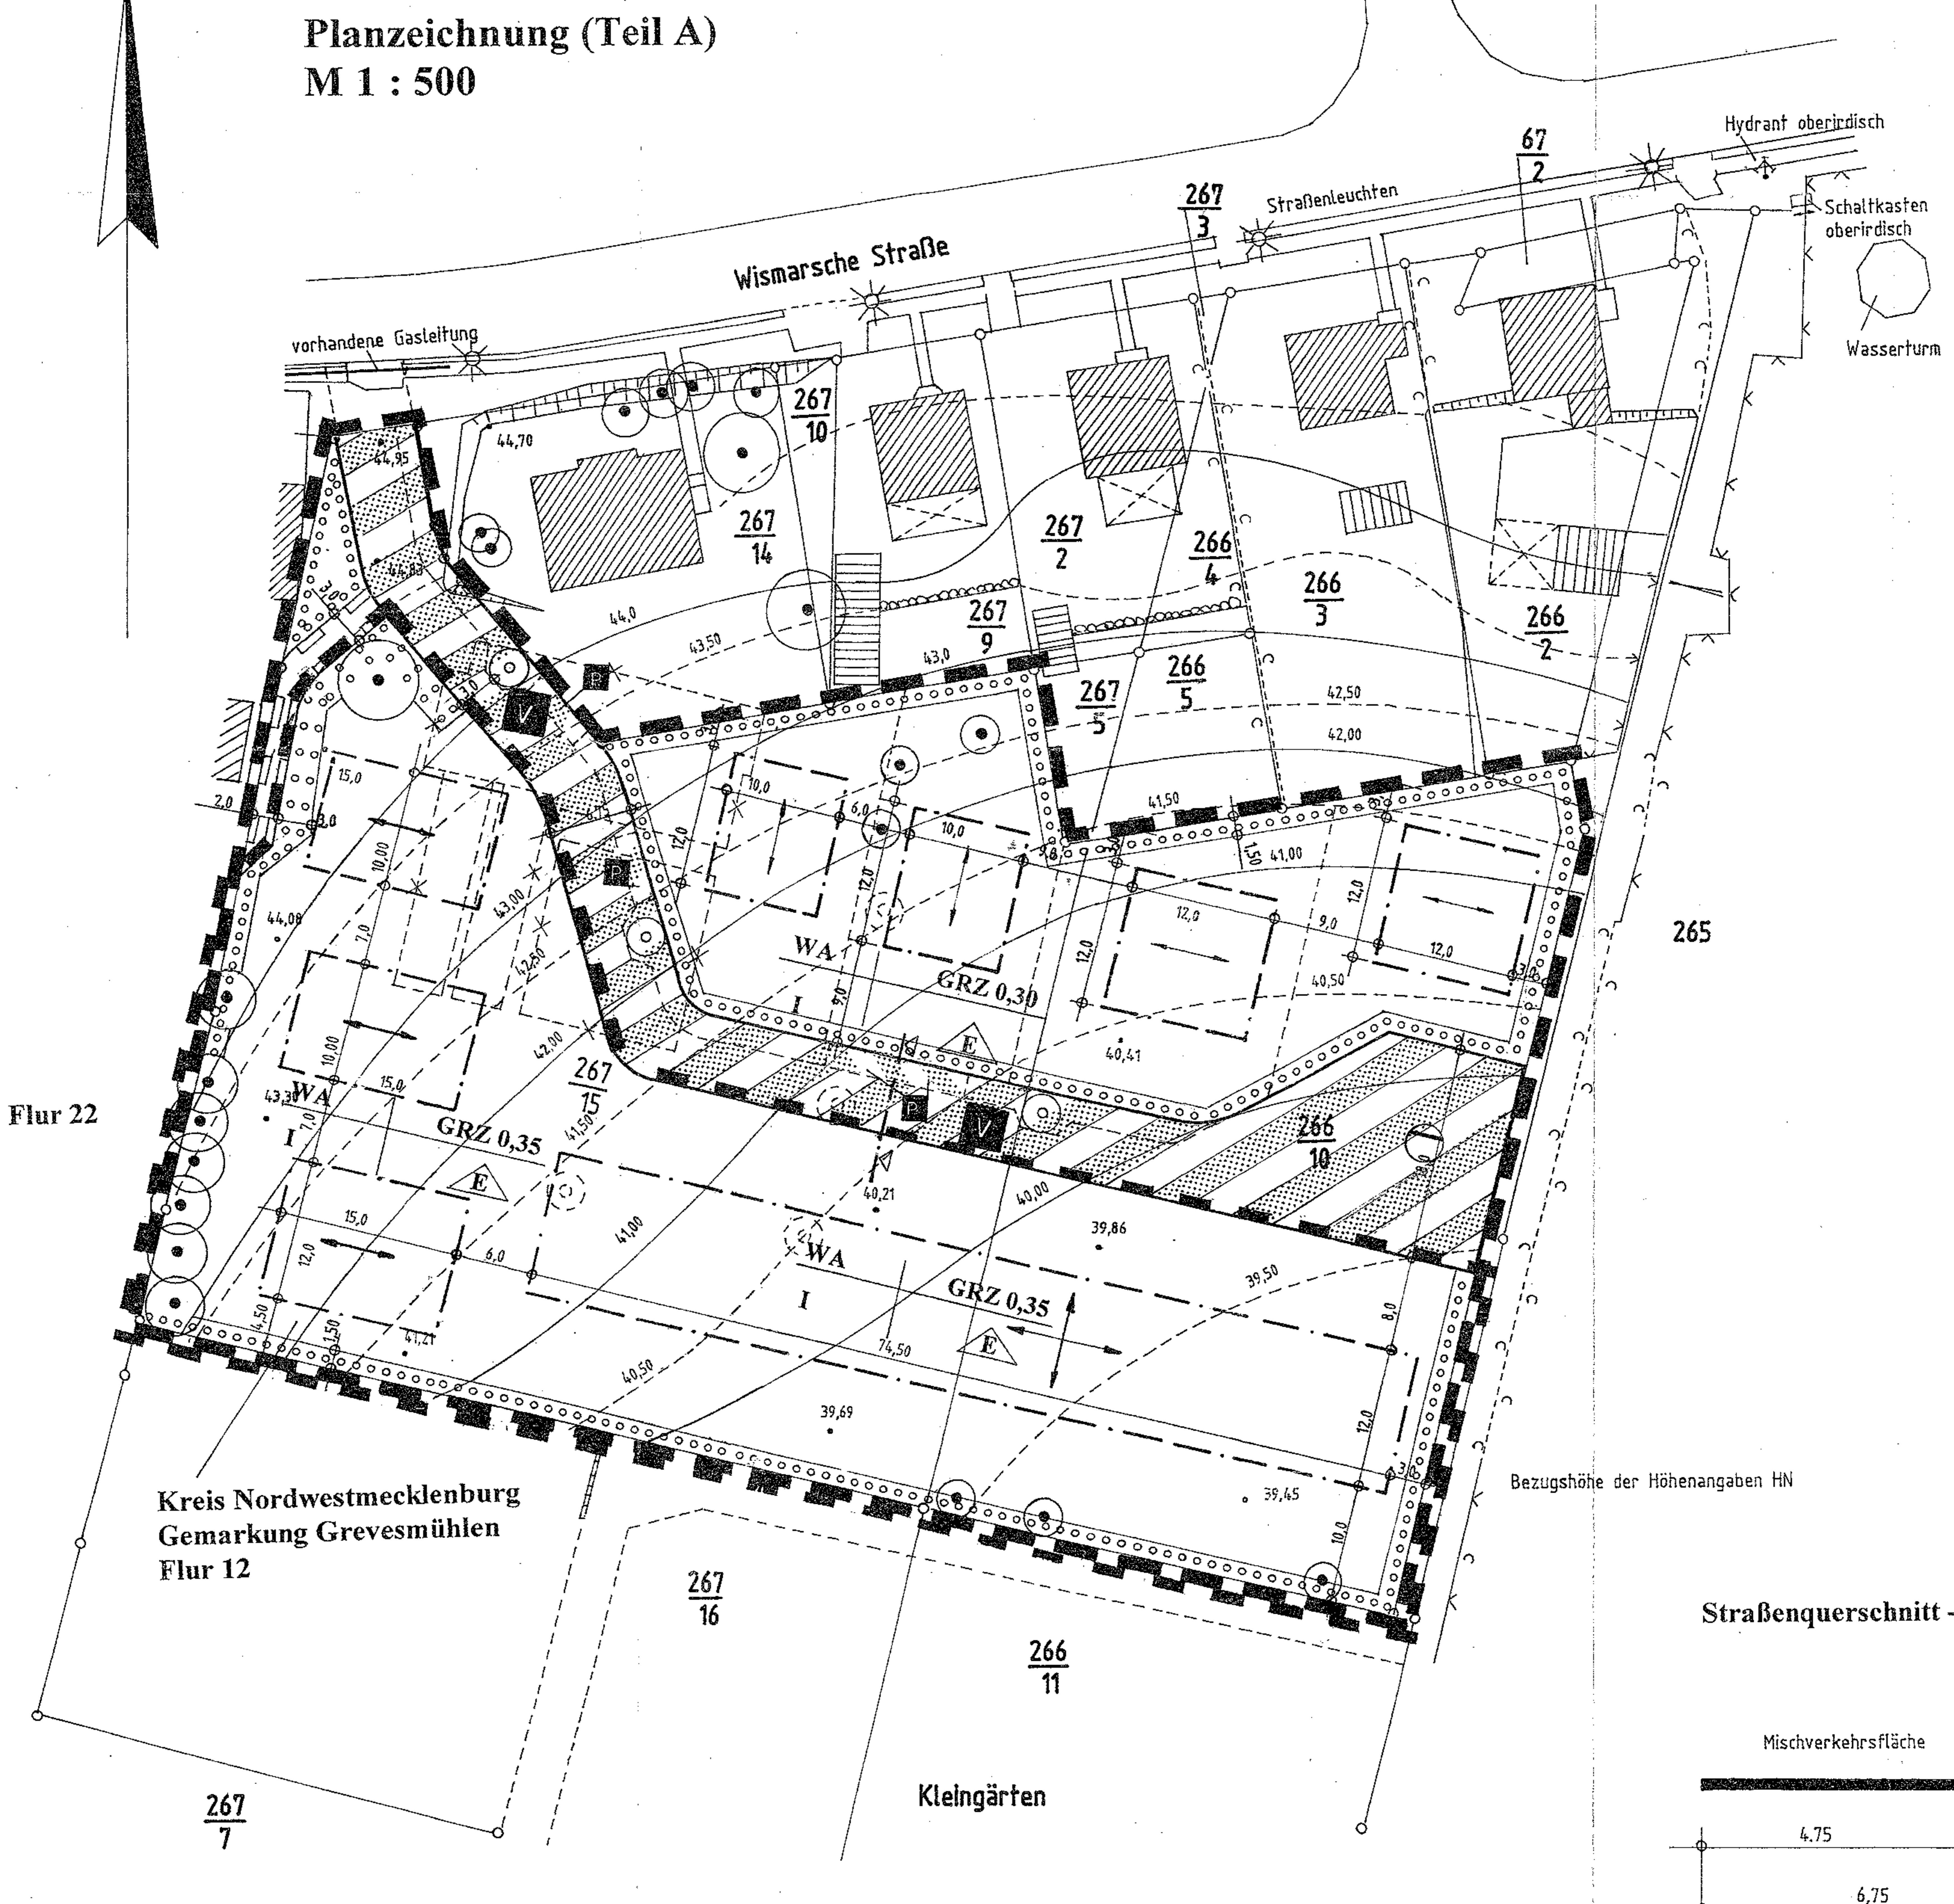

Hydrant oberirdisch

67
2

Schaltkasten oberirdisch

Wasserturm

267
3
Straßenleuchten

Wismarsche Straße

vorhandene Gasleitung

267
10

267
14

267
2

266
4

266
3

266
2

267
9

266
5

267
5

WA

GRZ 0,30

265

Flur 22

WA

GRZ 0,35

267
15

266
10

WA

GRZ 0,35

Kreis Nordwestmecklenburg
Gemarkung Grevesmühlen
Flur 12

Bezugshöhe der Höhenangaben HN

Straßenquerschnitt -

267
16

266
11

Kleingärten

Mischverkehrsfläche

267
7

4,75

6,75