SATZUNG ÜBER DIE 1. ÄNDERUNG DES BEBAUUNGSPLANES NR. 21 DER STADT GREVESMÜHLEN FÜR TEILBEREICHE DES GEBIETES "SÜDLICHER KAPELLENBERG"

TEIL A - PLANZEICHNUNG

Es gilt die Baunutzungsverordnung (BauNVO) in der Fassung der Bekanntmachung vom 23. Januar 1990 (BGBl. I Seite 132), zuletzt geändert durch das Investitionserleichterungs- und Wohnbaulandgesetz vom 22.04.1993, in Anwendung der Planzeichenverordnung (PlanzV) vom 18. Dezember 1990 (BGBl. I Seite 3 vom 22. Januar 1991).

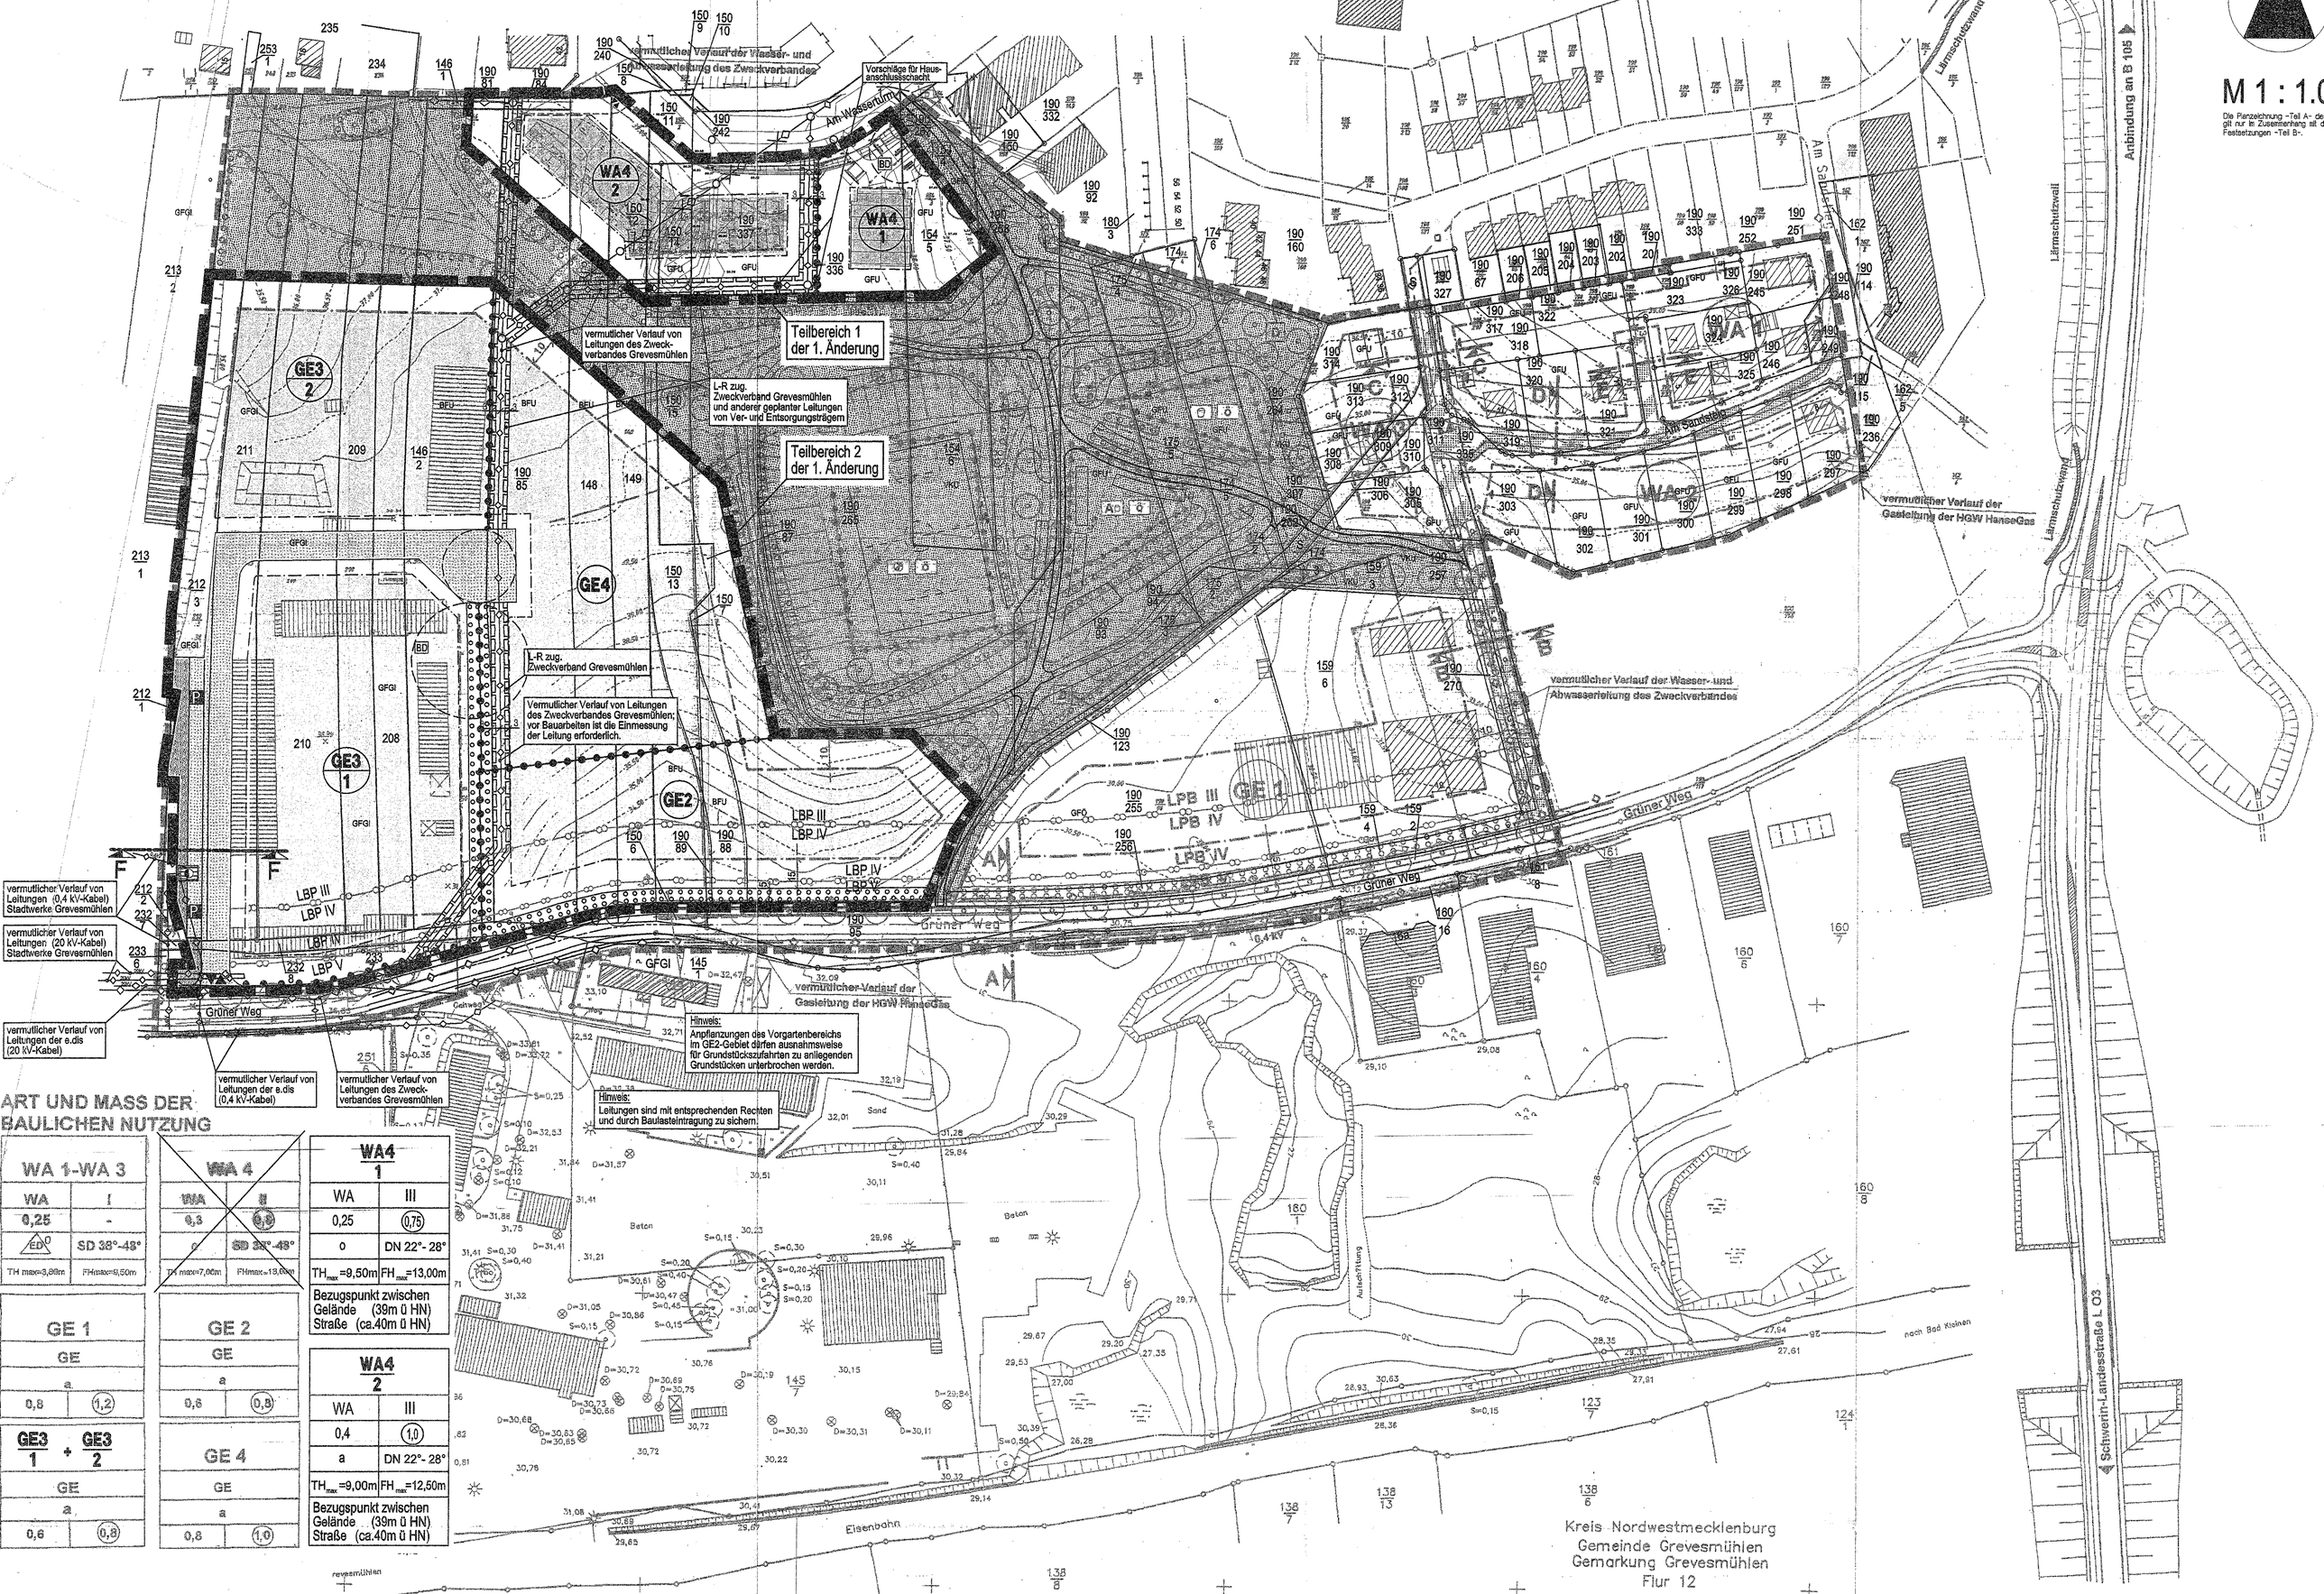

ART UND MASS DER BAULICHEN NUTZUNG

WA 1-WA 3	
WA	I
0,25	-
ED	SD 38°-48°
TH max=3,89m	FHmax=6,50m

~~WA 4~~	
~~WA~~	~~II~~
~~0,3~~	~~0,6~~
~~o~~	~~SD 22°-48°~~
~~TH max=7,00m~~	~~FHmax=13,00m~~

WA4 1	
WA	III
0,25	0,75
o	DN 22°- 28°
TH_{max}=9,50m	FH_{max}=13,00m
Bezugspunkt zwischen Gelände (39m ü HN) Straße (ca.40m ü HN)	

WA4 2	
WA	III
0,4	1,0
a	DN 22°- 28°
TH_{max}=9,00m	FH_{max}=12,50m
Bezugspunkt zwischen Gelände (39m ü HN) Straße (ca.40m ü HN)	

GE 1	
GE	
a	
0,8	1,2

GE 2	
GE	
a	
0,8	0,8

GE3 1 + GE3 2	
GE	
a	
0,6	0,8

GE 4	
GE	
a	
0,8	1,0