TEIL A - PLANZEICHNUNG

Es gilt die Baunutzungsverordnung (BauNVO) in der Fassung der Bekanntmachung vom 23. Januar 1990 (BGBl. I Seite 132) in Anwendung der Planzeichenverordnung (PlanzV) vom 22. Januar 1991 (BGBl. I Seite 3).

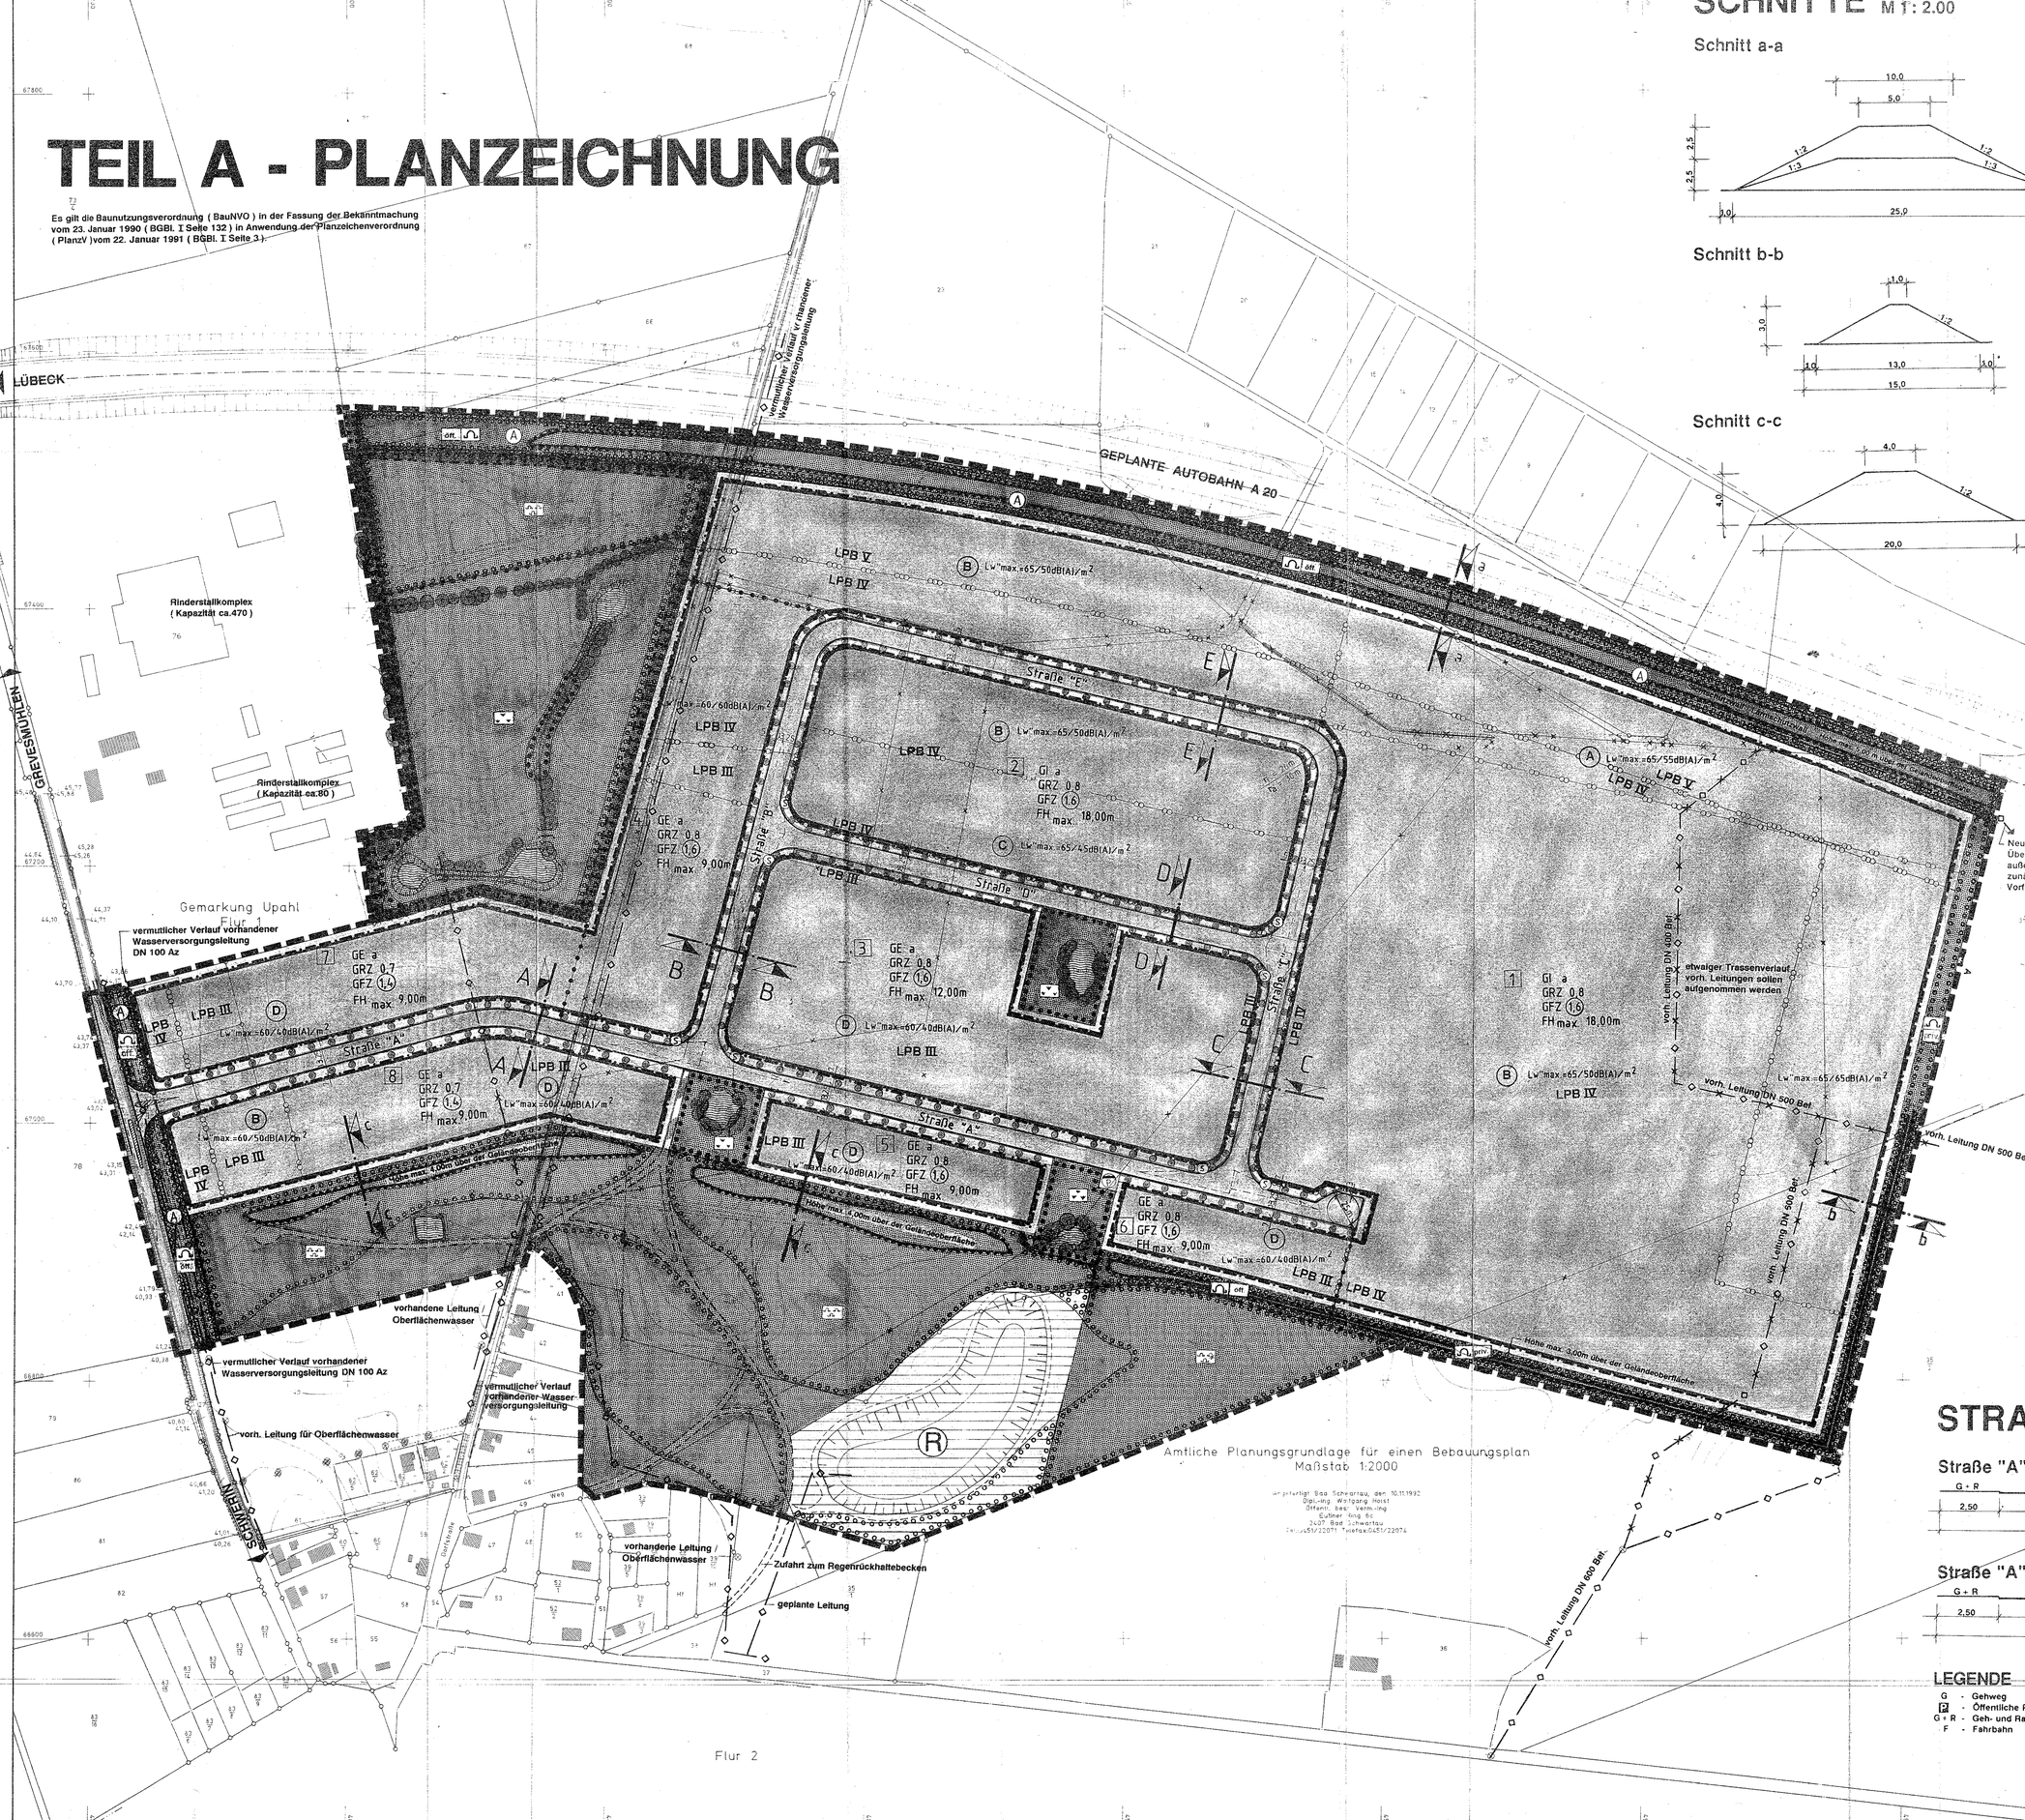

SCHNITTE M 1: 2.00

Schnitt a-a

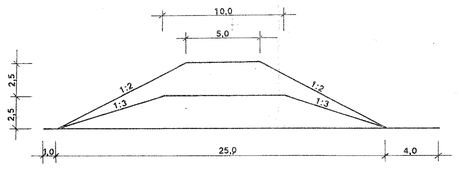

Schnitt b-b

Schnitt c-c

M 1:2000

Die Planzeichnung - Teil A - des Bebauungsplanes der Gemeinde Upahl gilt nur im Zusammenhang mit textlichen Festsetzungen - Teil B -

ANMERKUNG

Bei der Bemaßung werden alle Angaben in "METERN" gemacht.

Bei der Darstellung der Sichtflächen entfällt die Randsignatur auf Grund der geringen Größe der Flächen. Die Bezeichnung erfolgt nur durch Buchstabe (S)

STRASSENPROFILE M 1 : 1.00

Straße "A", "B", "C", "D" und "E"

G + R	F	P	G
2,50	6,50	2,50	1,75

13,25

Straße "A" - Einmündungsbereich

G + R	F	G
2,50	11,25	1,75

15,50

LEGENDE

G - Gehweg
P - Öffentliche Parkfläche
G + R - Geh- und Radweg
F - Fahrbahn