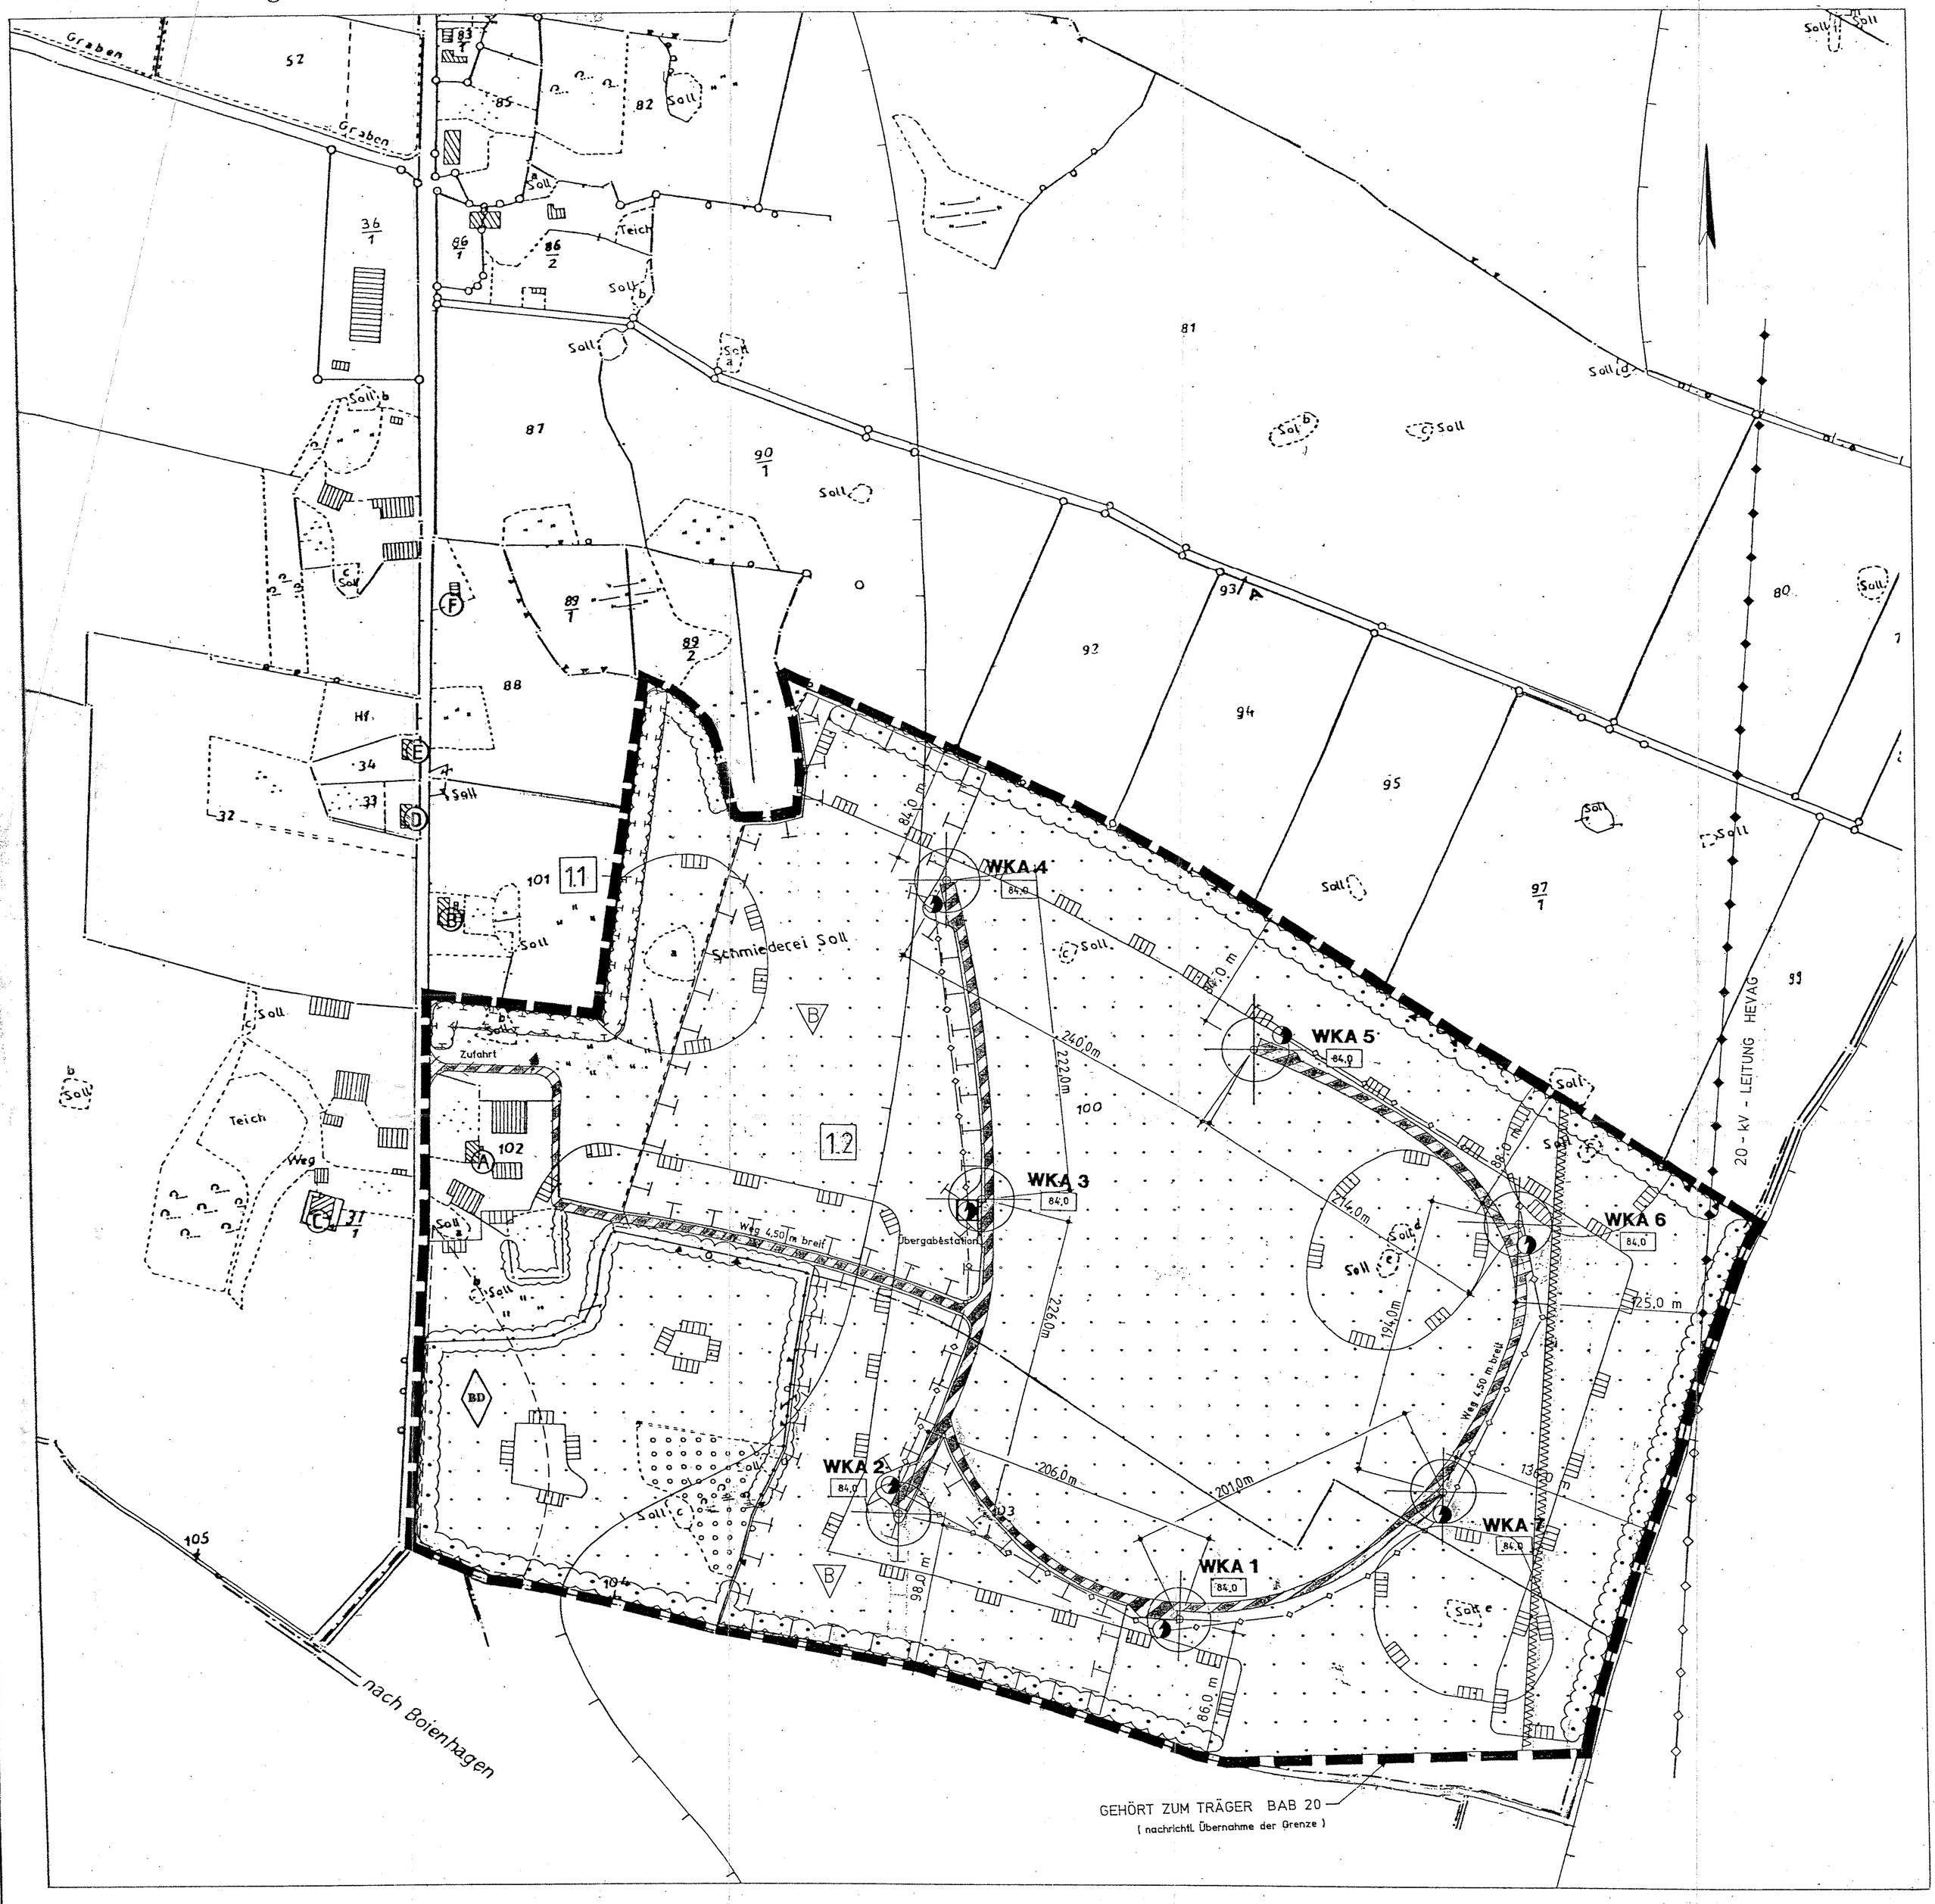Teil A - Planzeichnung