durch Artikel 3 des Gesetzes zur Erleichterung von Investitionen und der Ausweisung und Bereitstellung von Wohnbauland vom 22. April 1993 (BGBl. I S. 466) sowie die Verordnung über die Ausarbeitung der Bauleitpläne und die Darstellung des Planinhaltes (Planzeichenverordnung 1990 - PlanzV 90) vom 18.Dezember 1990 (BGBl. 1991 I S. 58).

Maßstab 1:500

0 5 10 15 20 25 35 45 m

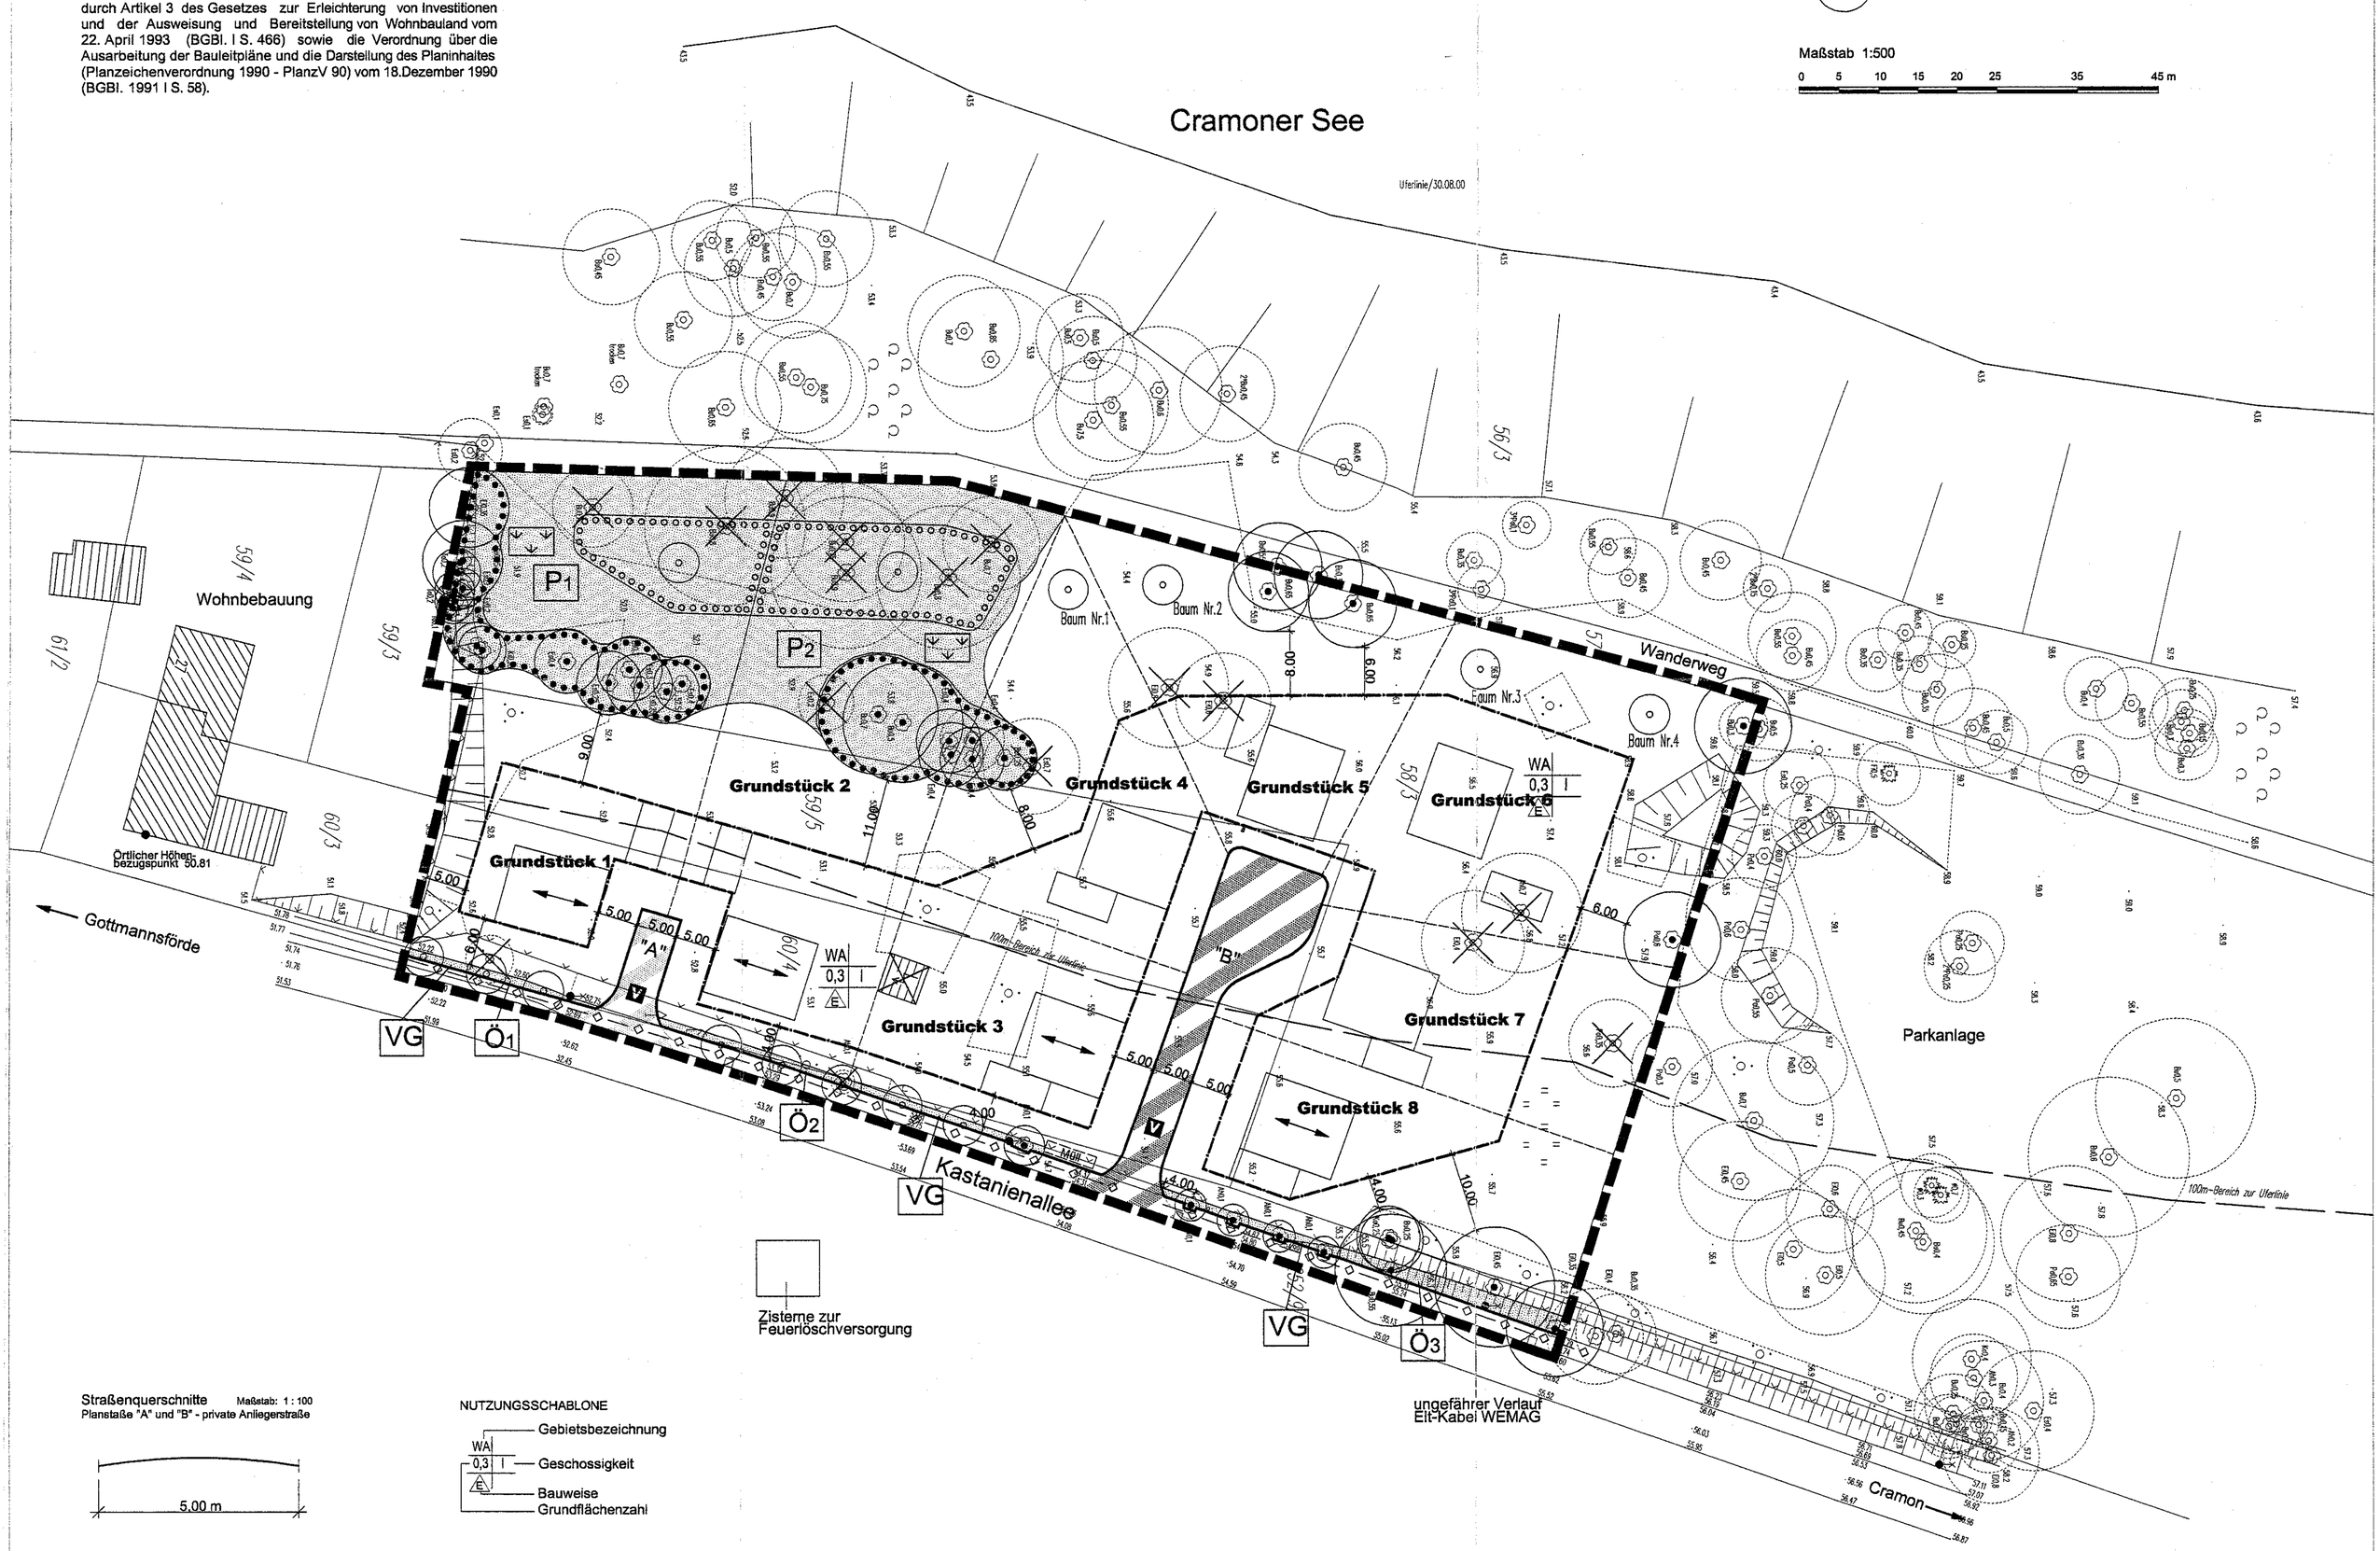

Straßenquerschnitte Maßstab: 1 : 100
Planstaße "A" und "B" - private Anliegerstraße

5,00 m

NUTZUNGSSCHABLONE

WA — Gebietsbezeichnung
0,3 I — Geschossigkeit
E — Bauweise
Grundflächenzahl