SATZUNG DER GEMEINDE ALT METELN ÜBER DIE 1. ÄNDERUNG UND TEILAUFHEBUNG DER SATZUNG DER EHEMALIGEN GEMEINDE BÖKEN ÜBER DEN BEBAUUNGSPLAN NR. IV "AM VOßBERG" IM VEREINFACHTEN VERFAHREN GEMÄß § 13 BauGB

TEIL A - PLANZEICHNUNG

Es gilt die Verordnung über die bauliche Nutzung der Grundstücke (Baunutzungsverordnung - BauNVO) in der Fassung der Bekanntmachung vom 21. November 2017 (BGBl. I S. 3786) zuletzt geändert durch Artikel 3 des Gesetzes vom 04. Januar 2023 (BGBl. I S. 6), Es gilt die Planzeichenverordnung (PlanZV) vom 18. Dezember 1990 (BGBl. I S. 58) zuletzt geändert durch Artikel 3 des Gesetzes vom 14. Juni 2021 (BGBl. I S. 1802)

M 1 : 500

Die Planzeichnung (Teil A) ist nur zusammenhängend mit der im Zusammenhang mit den textlichen Festsetzungen (Teil B)-

Koordinatensystem:	ETRS89
Höhensystem:	DHHN92
Quelle:	Die Katastergrenzen entsprechen dem Nachweis des Liegenschaftskatasters im Geoinformationssystem ALKIS© Kataster-Amt NWM

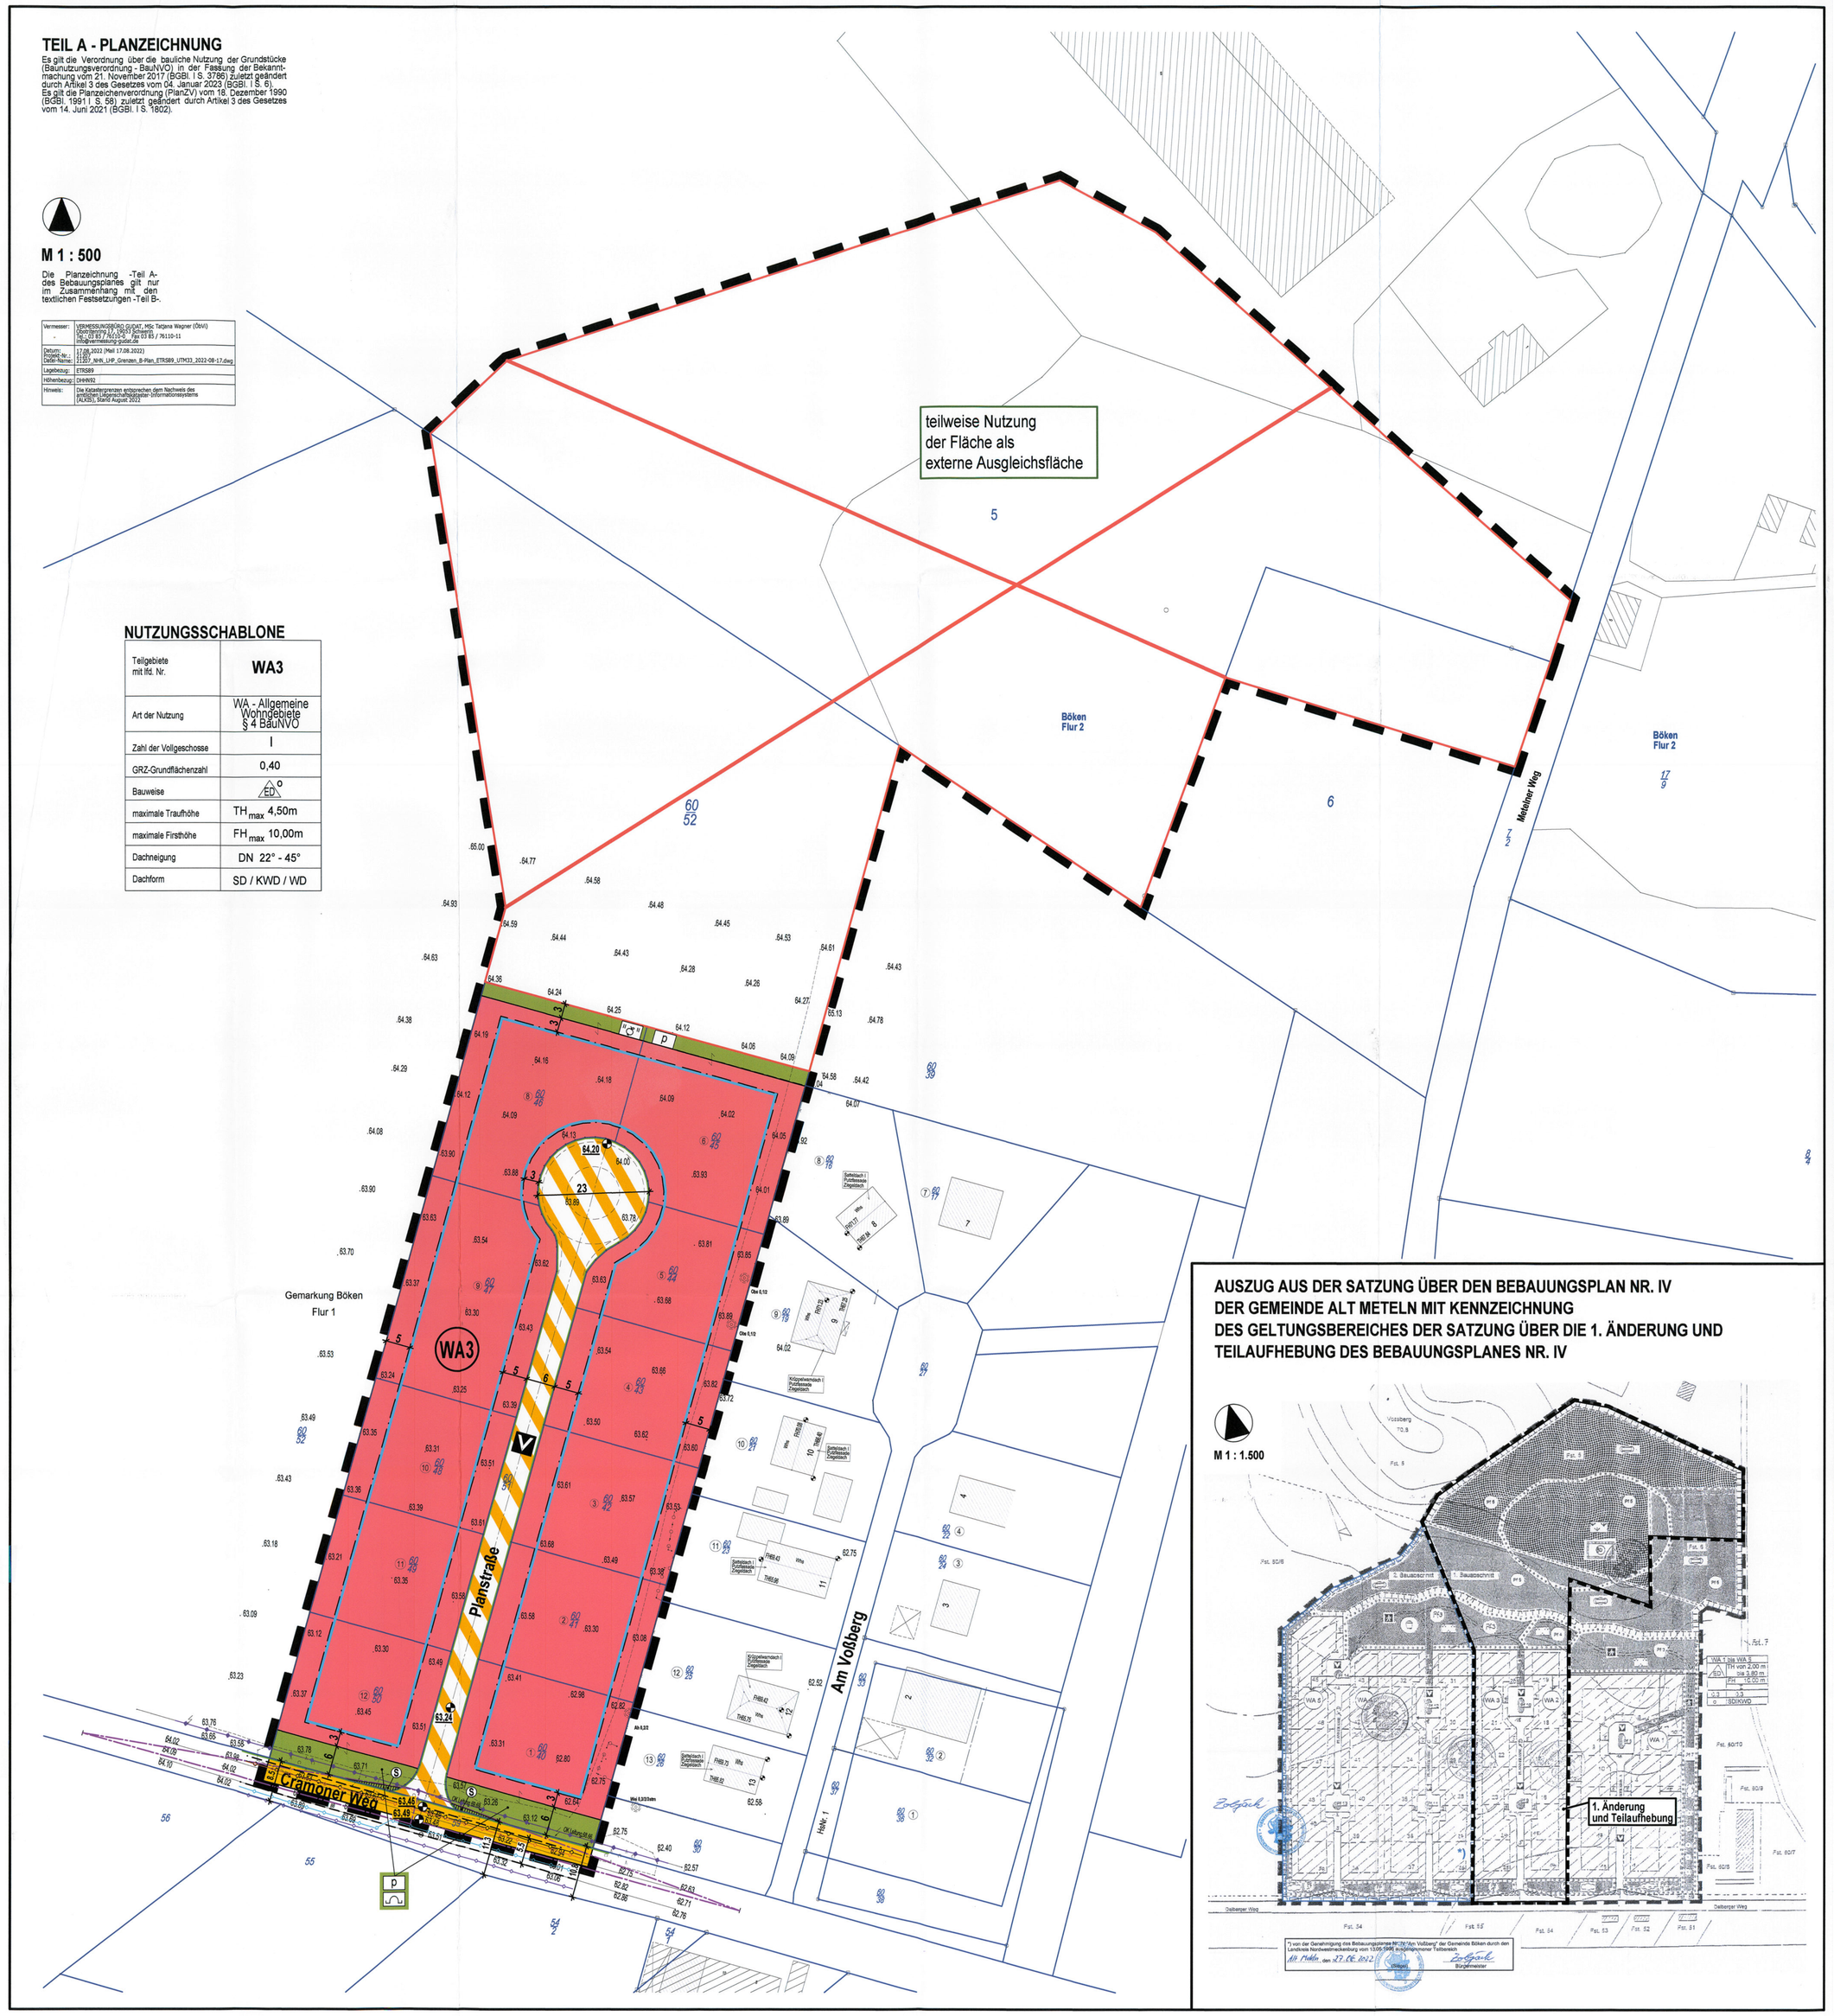
teilweise Nutzung der Fläche als externe Ausgleichsfläche
Böken Flur 2
Meitzner Weg
Gemarkung Böken Flur 1
WA3
Planstraße
Am Voßberg
Bankett
Bankett
Bankett