Planzeichnung Teil A, M 1:1000

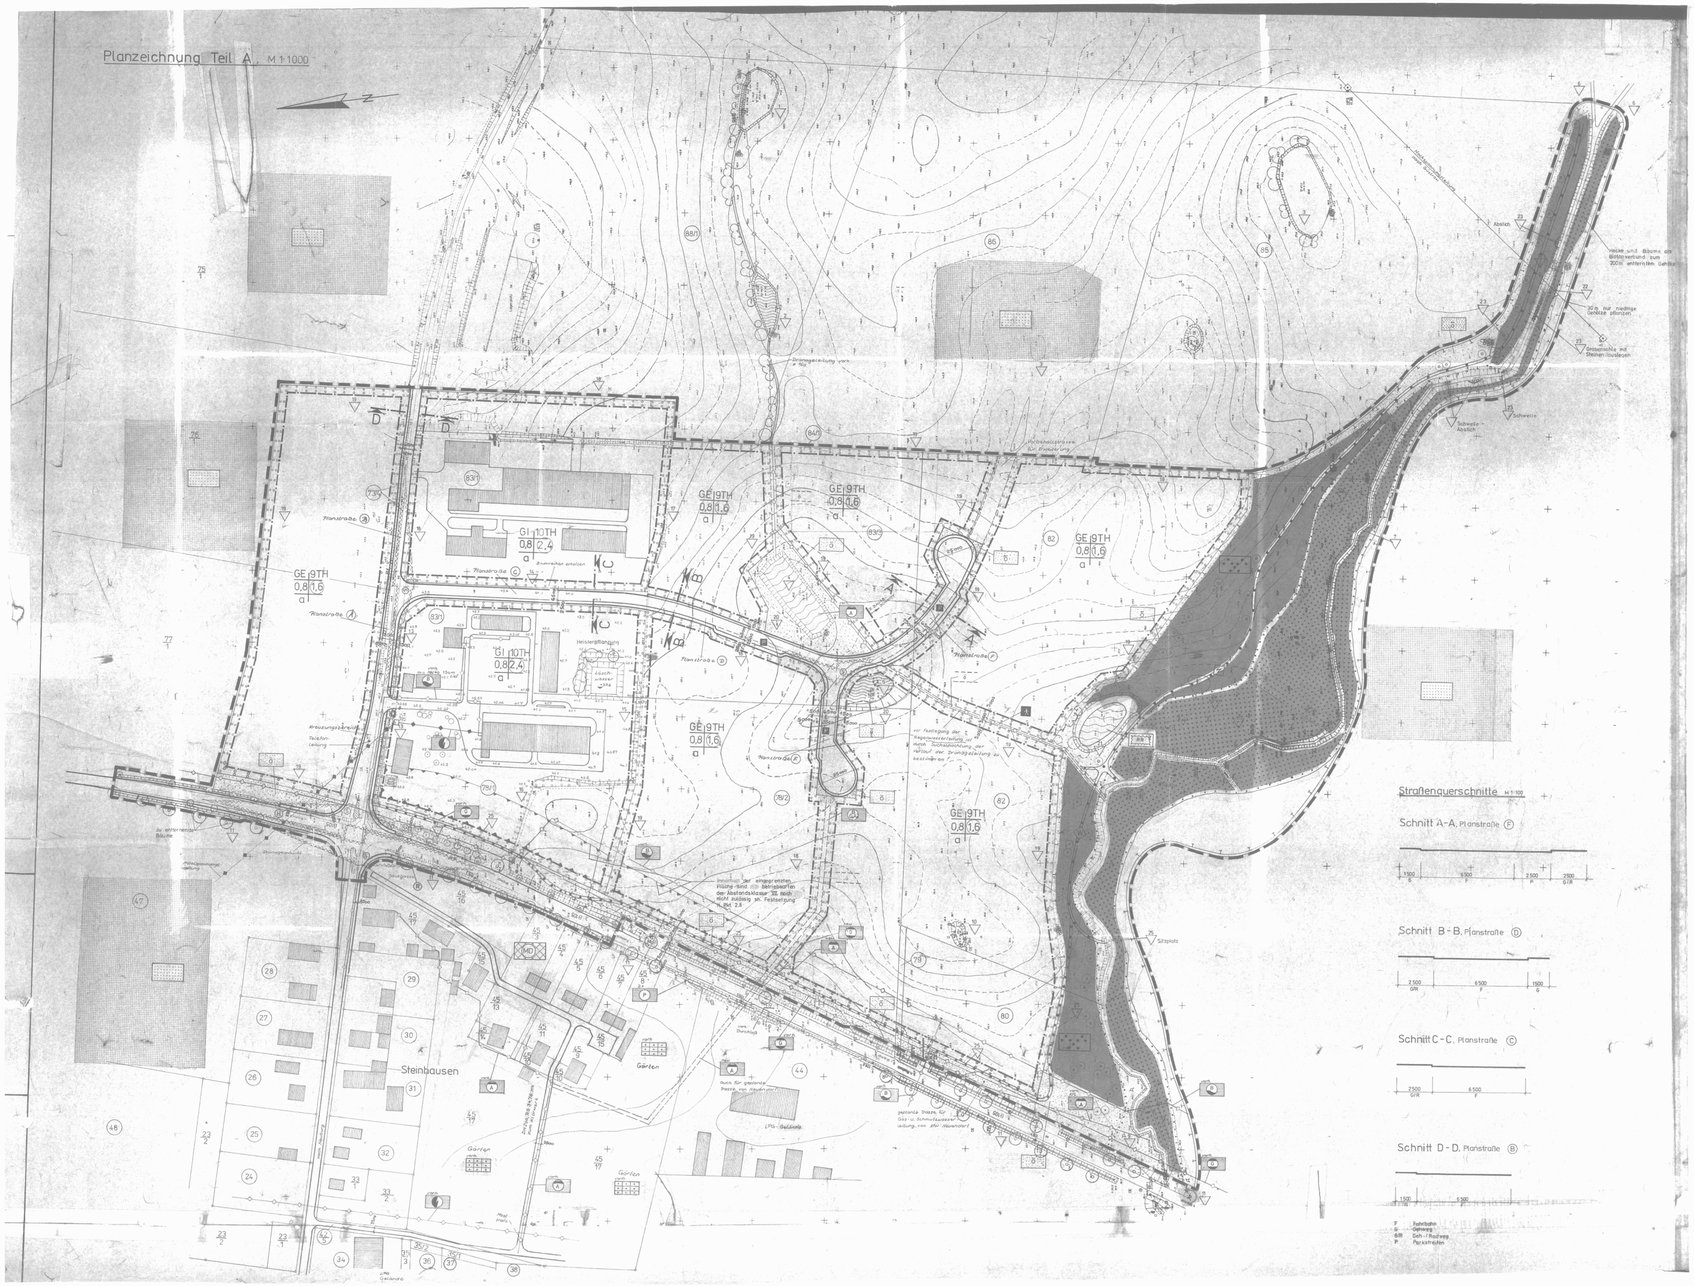

Maßnahmen zum Ausgleich der Eingriffe - Teil "C"

Die Aufzählung der Maßnahmen erfolgt nur stichpunktartig - die detaillierten Angaben sind dem Grünordnungsplan

Pkt. 4.2 Ausgleich der Straßenbäume

Pkt. 4.3 Maßnahmen innerhalb der Eingriffsgrenze

Pkt. 4.4 Maßnahmen außerhalb der Eingriffsgrenze

Pkt. 5. Pflegemaßnahmen

zu entnehmen

z.B. Nr. der Maßnahme
Symbol und Lage siehe GOP

zu Pkt. 4.2 :

34 Baumer für Lückenschließung der Allee an der B 1 pflanzen

zu Pkt. 4.3 :

einmaliges Klärbecken bleibt erhalten, Einzel- und Gruppenpflanzungen, rechteckige Form korrigieren

vorhandene Stellen westlich des Klärbeckens erhalten, flache Ausmagerung auf 1/3 der Fläche

wasserfrisch möglichst erhalten, Auslichtung und Rückschnitt

Pflegemaßnahmen an vorh. Bepflanzung des KFL

Verjüngung und Auslichtung der vorh. Pappeln am Zarnewer Landstraße

vorh. Pappelreihe westlich Schafställe auslichten und durch Bauer der Waldgesellschaft ersetzen

Pappeln an südlicher KFL-Grenze, wie vor

Fraxi. der Tauer an der südwestlichen KFL-Seite, Auslichtung Pappeln

südliche Schafstallgrenze, Baumreihe pflanzen, die mit Pflanzen unterpflanzt ist

östliche Schafstallgrenze, Grundstücksgrenzen, Bepflanzung

Weiden-Tarnengrenzen, Laubbäume, Heister und Sträucher pflanzen

[illegible] und südwestliche Wasserstelle, [illegible] 20 m breite Form, [illegible] Flächen - [illegible] entlang - Symbol

zu Pkt. 4.4 :

[illegible] Bauer, Heister und Sträucher

[illegible] Bauer, Heister und Sträucher

[illegible] Bauer, Heister und Sträucher