– in der Trinkwasserschutzzone III der Warnow und
– inmitten des Bodendenkmals "Klostergelände Neukloster".

Die Versorgungsleitungen sind nicht lagegerecht dargestellt.

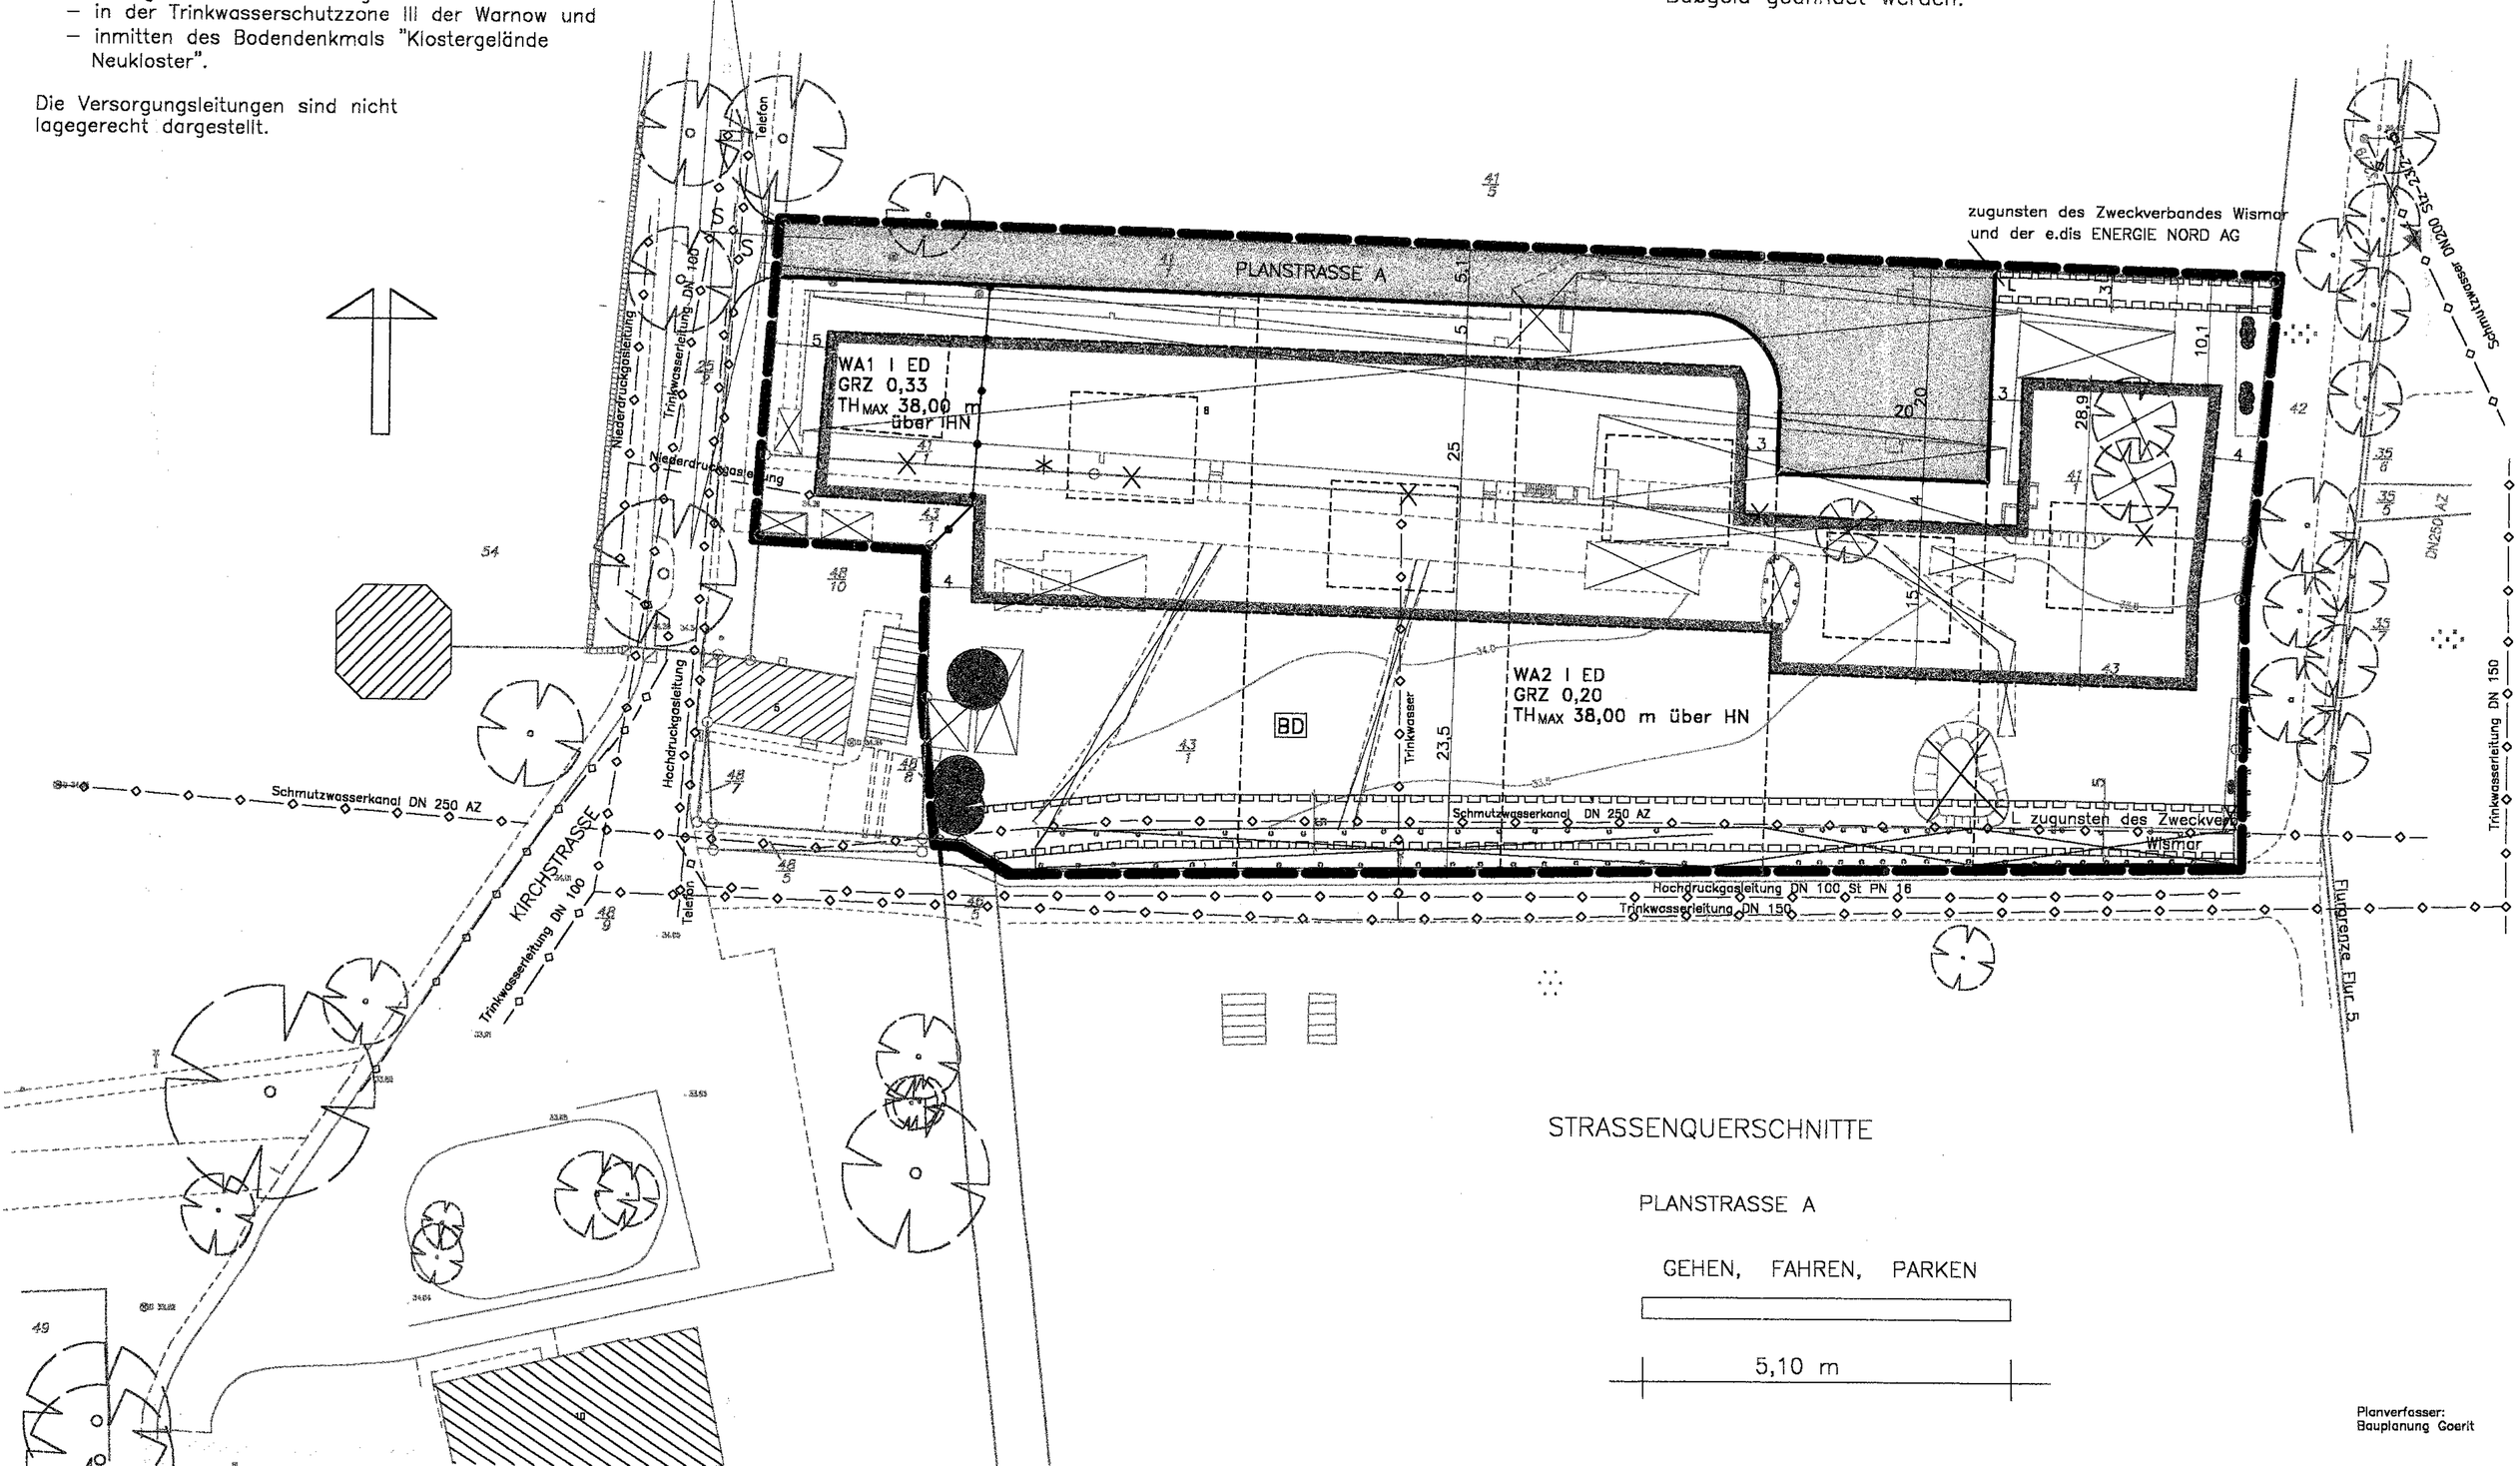

STRASSENQUERSCHNITTE

PLANSTRASSE A

GEHEN, FAHREN, PARKEN

5,10 m

Planverfasser:
Bauplanung Goerit