Planzeichnung (Teil A) M 1:500

Gemarkung Nakenstorf, Flur 1

Kartengrundlage: Lage- und Höhenplan
vom 20.03.2001, erstellt vom Vermessungsbüro
L. Bauer, ergänzt auf der Grundlage einer
Aufnahme des Landkreises NWM mit erfolgter Aktualisierung

Der Geltungsbereich der Satzung befindet sich
in der Trinkwasserschutzzone III der Warnow.

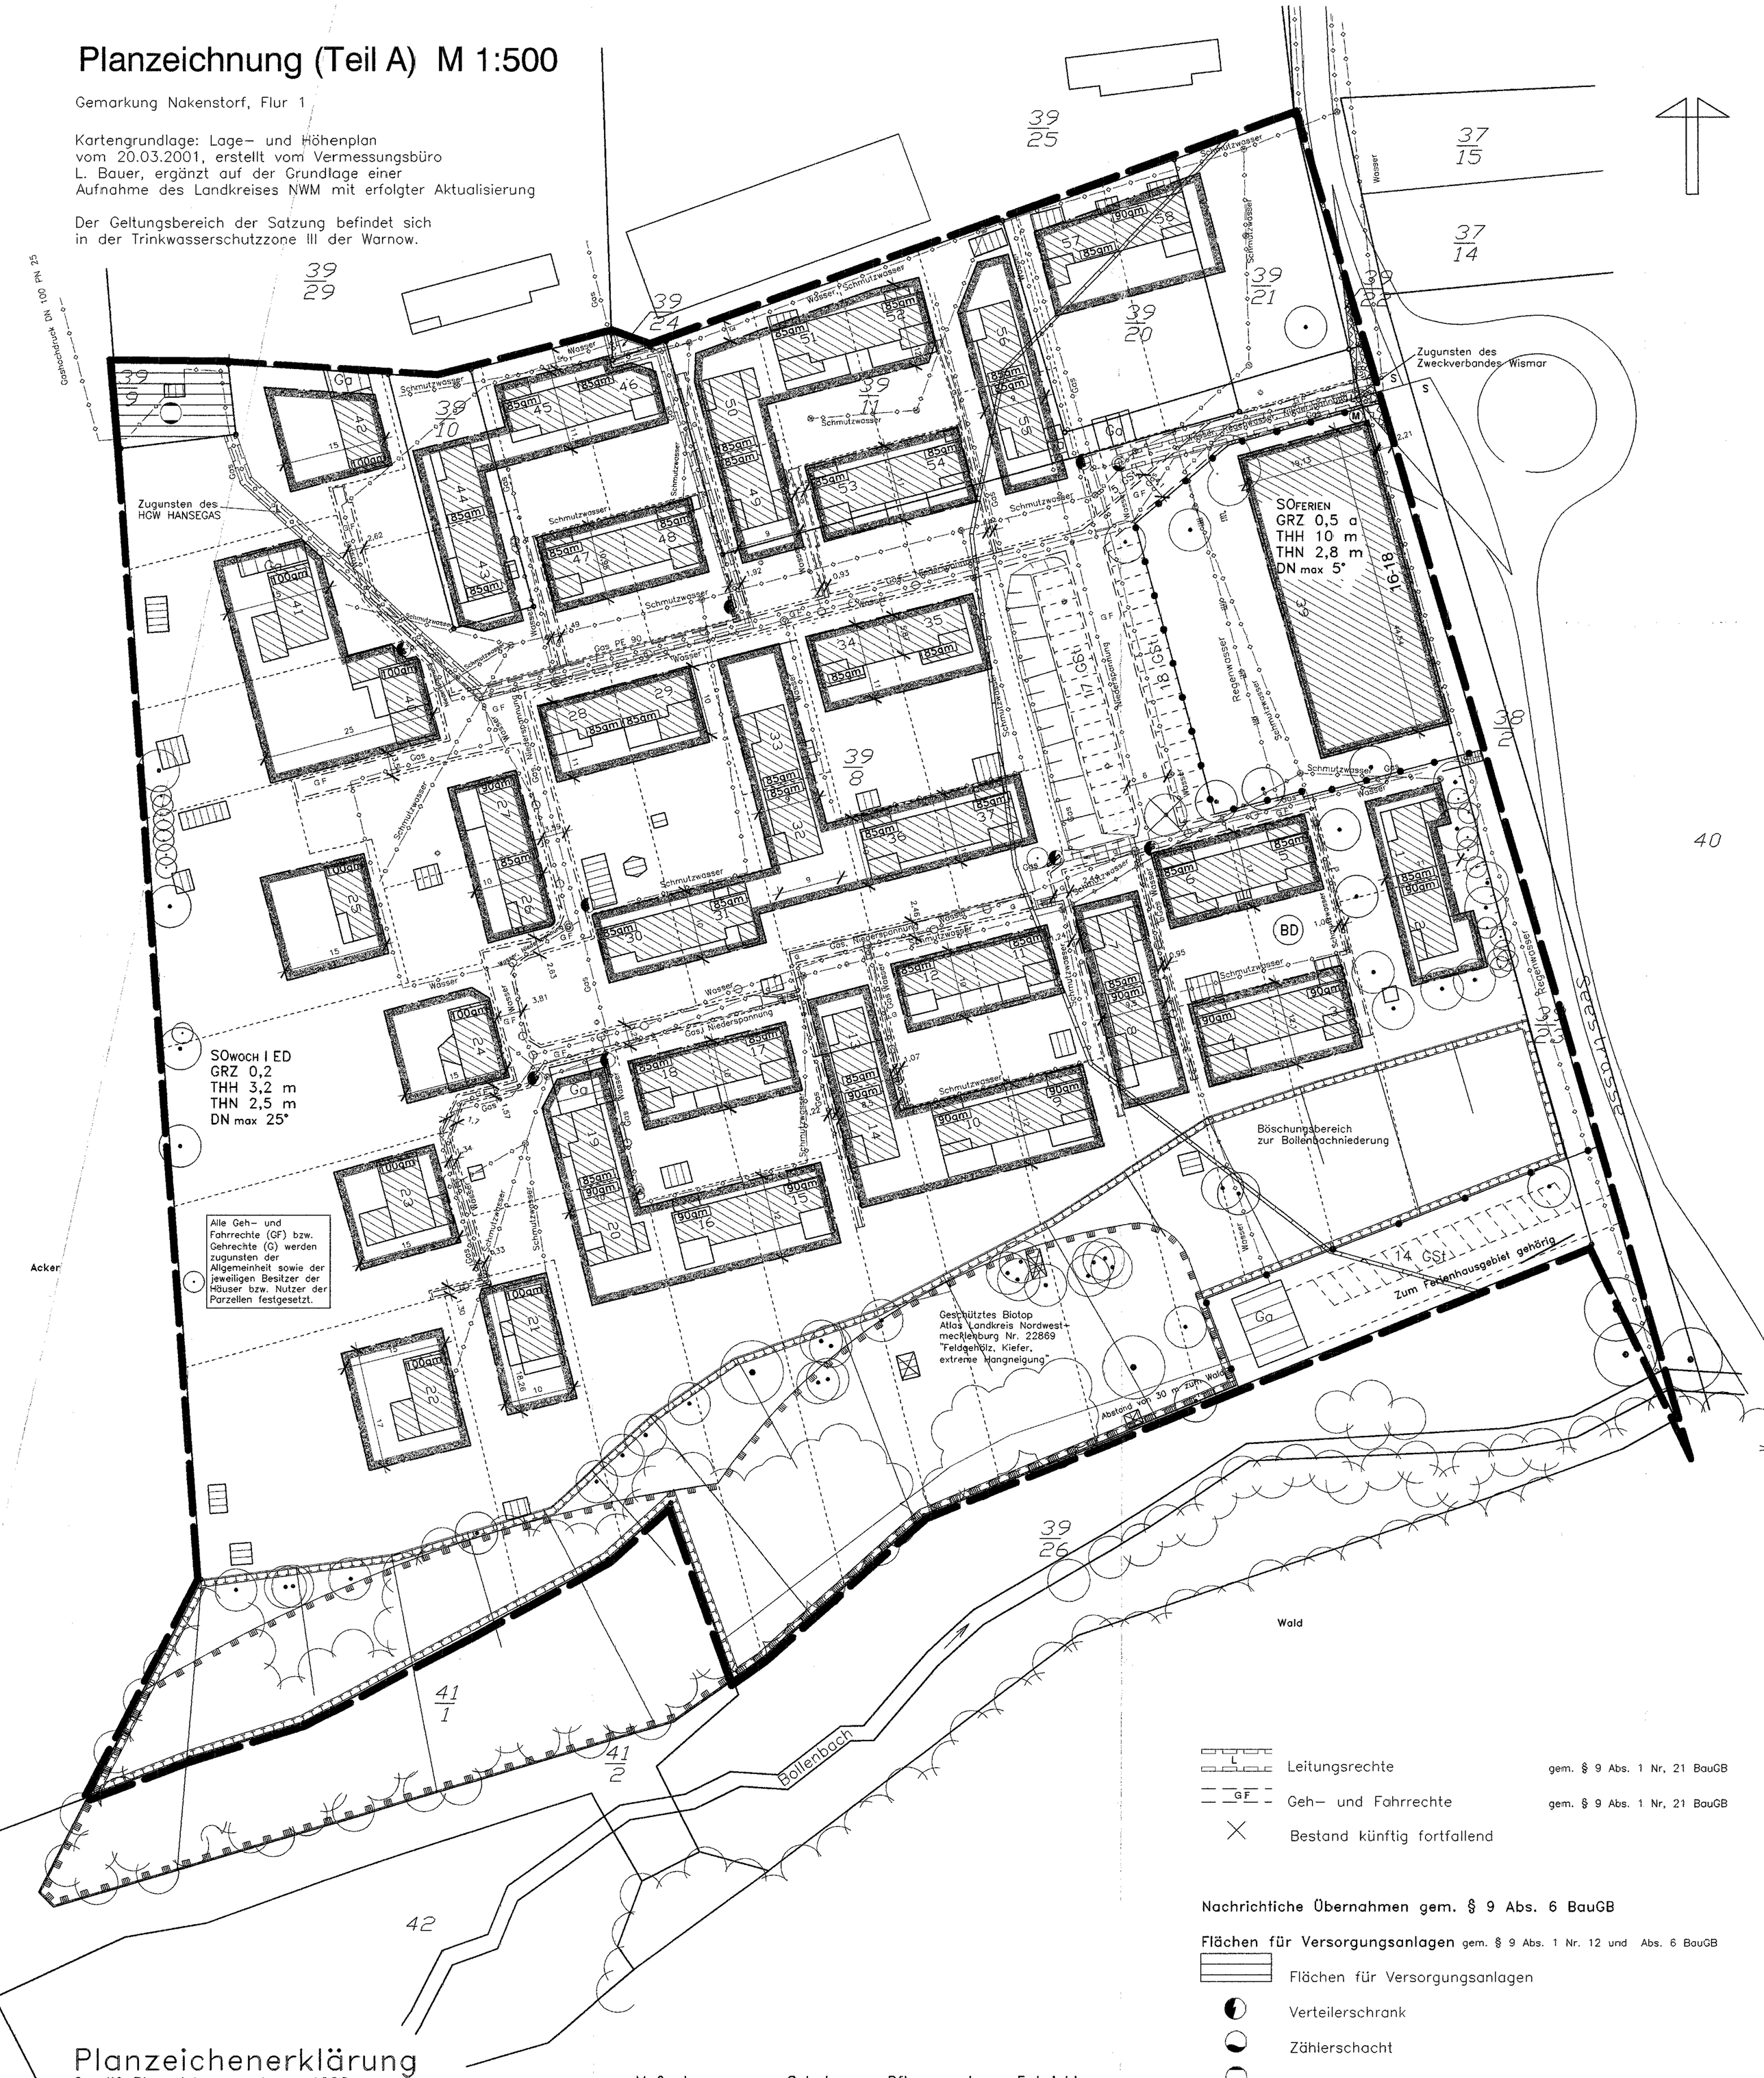

Planzeichenerklärung

Leitungsrechte — gem. § 9 Abs. 1 Nr, 21 BauGB

Geh- und Fahrrechte — gem. § 9 Abs. 1 Nr, 21 BauGB

Bestand künftig fortfallend

Nachrichtiche Übernahmen gem. § 9 Abs. 6 BauGB

Flächen für Versorgungsanlagen gem. § 9 Abs. 1 Nr. 12 und Abs. 6 BauGB

Flächen für Versorgungsanlagen

Verteilerschrank

Zählerschacht