


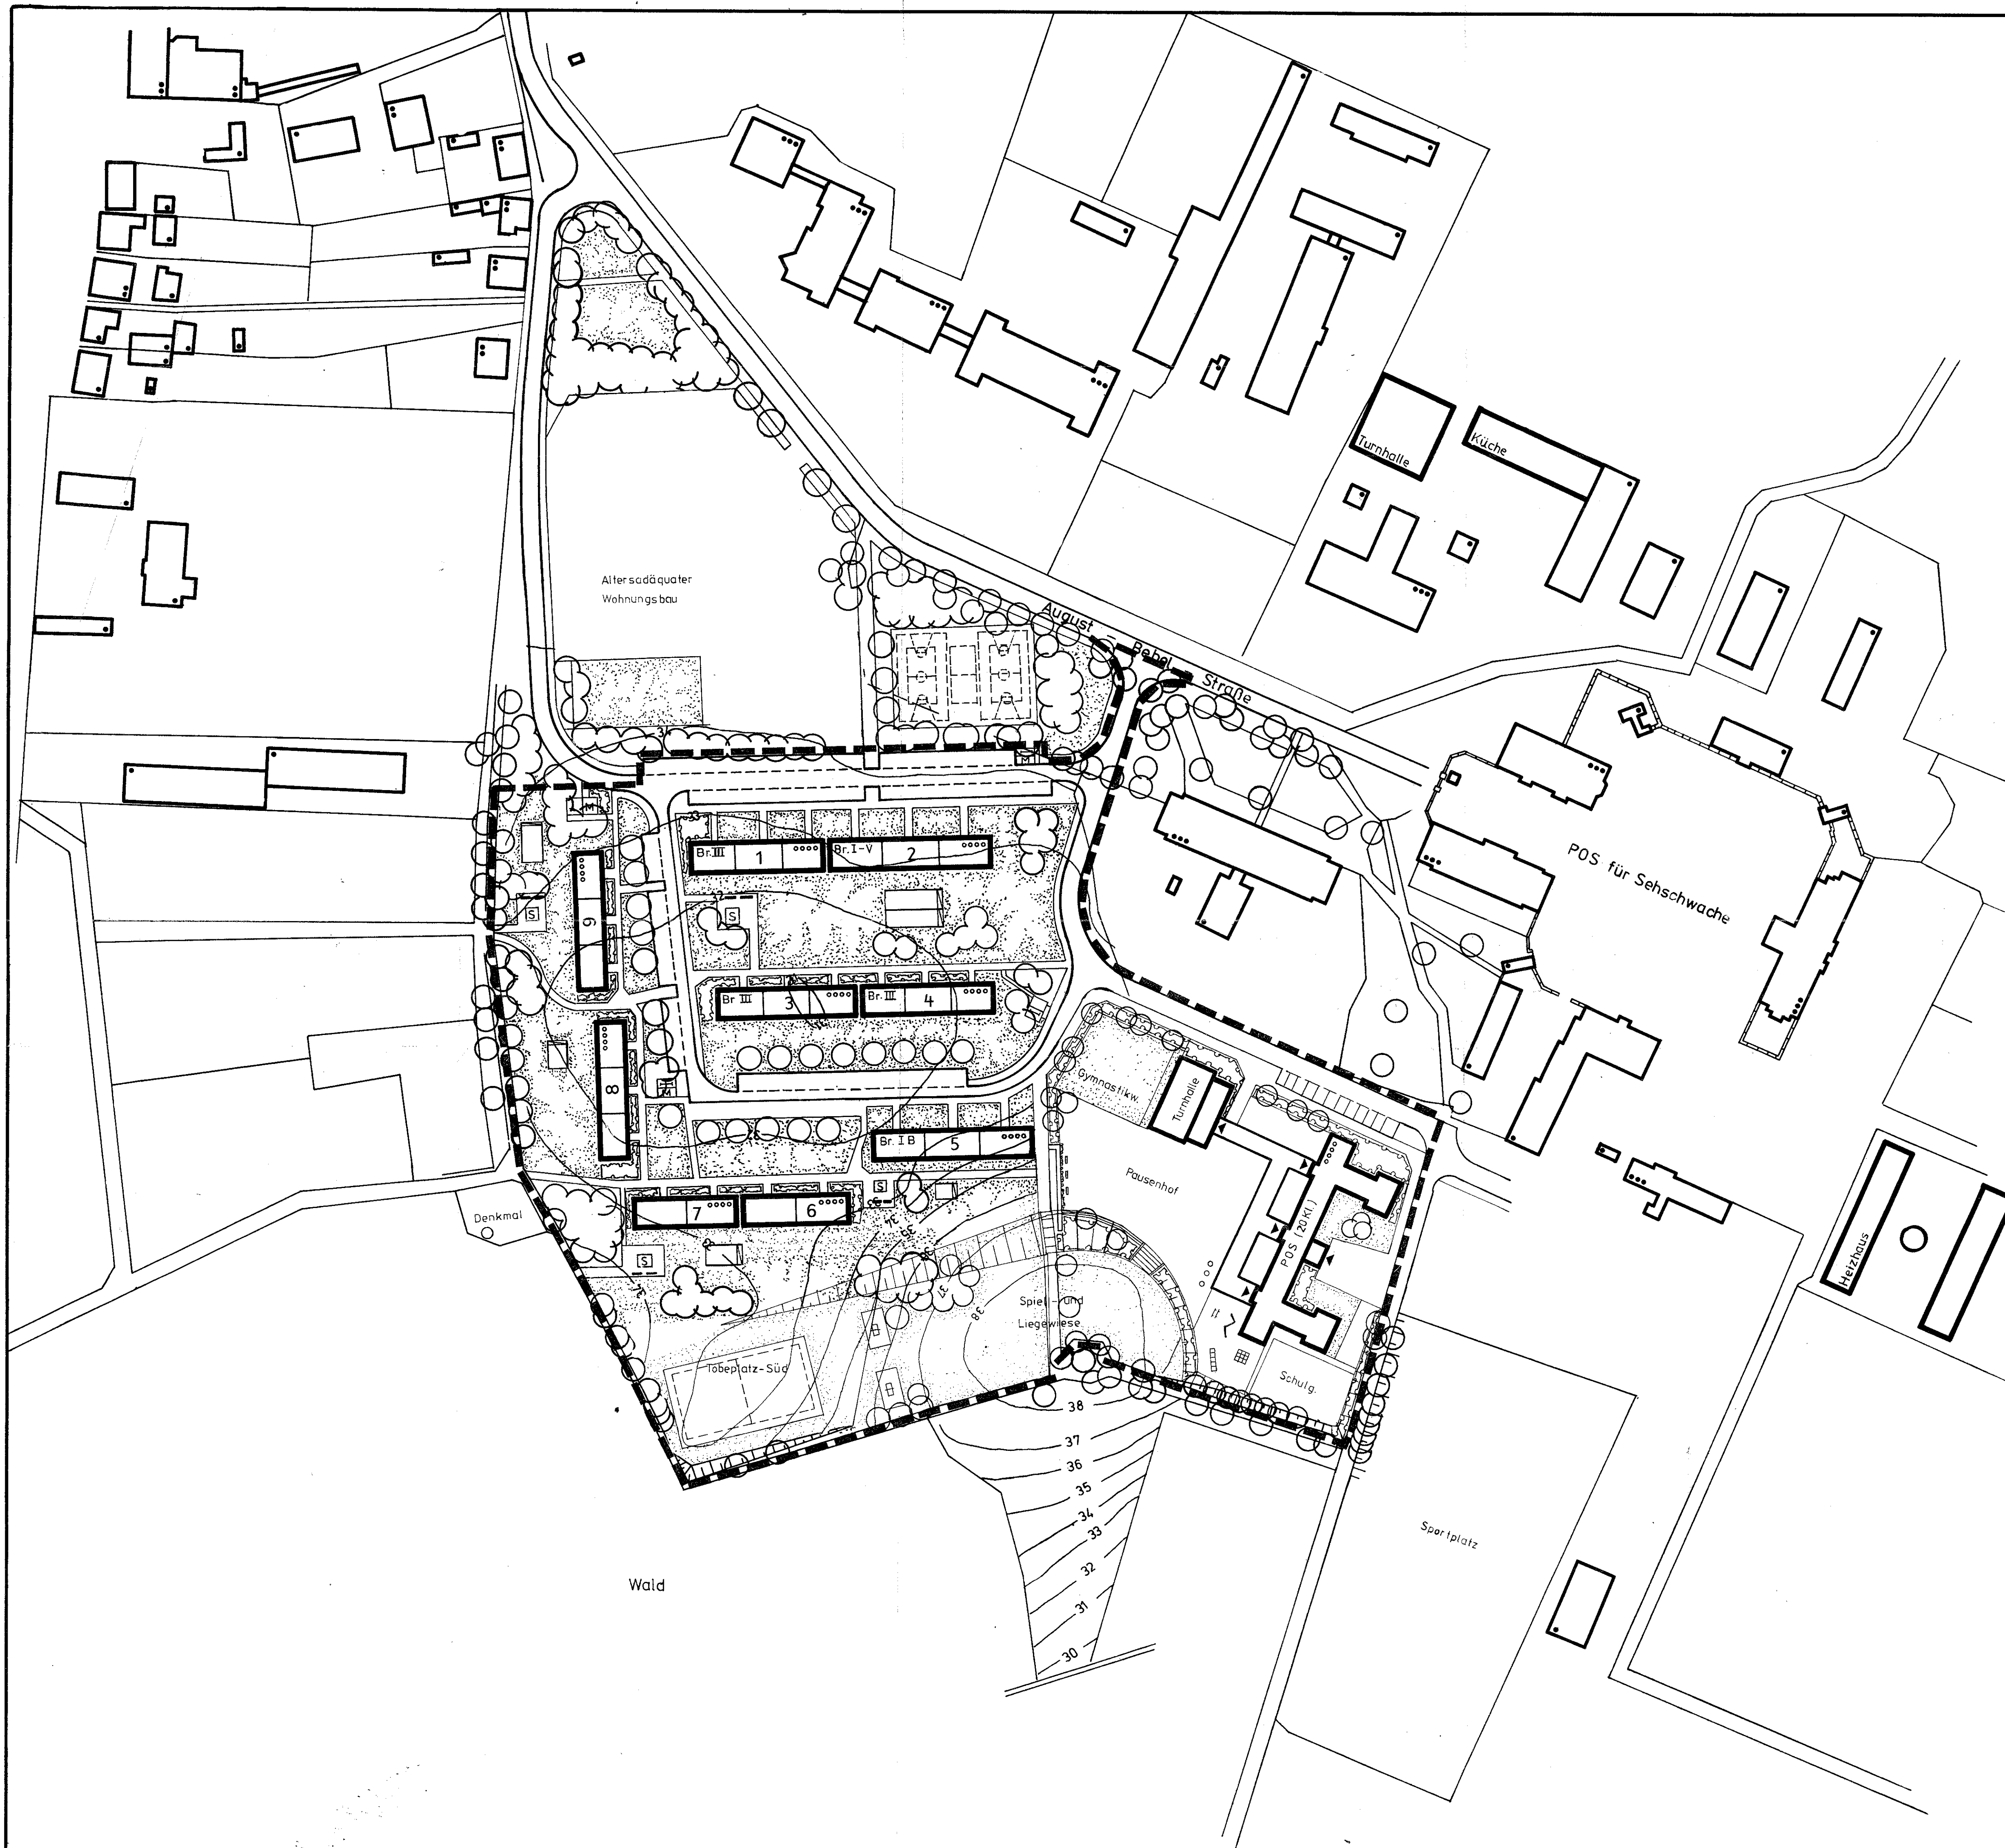

LEGENDE

- vorhandene Gebäude
- geplante Gebäude
- vier Wohngeschosse
- Typ Brandenburg Sektion 1/3
- Straßen
- Wege
- Bäume
- Rasen
- Müllbox
- Sandkasten
- räumlicher Geltungsbereich

2.01A

Dieser Bebauungsplan ist gemäß § 246a Abs. 4 BauGB i.V. mit § 64 BauZVO durch Beschluß Nr. 34 vom 24.09.1990 der Stadtvertretung Satzung der Stadt Neukloster.

Neukloster, den 6.04.92



Hein
Bürgermeister

NEUKLOSTER

Kreis Wismar

Bebauungskonzeption „Am Sonnenberg“

Kreisverwaltung Wismar
Dezernat
Bauwesen und Wohnungswirtschaft
Bauplanungsamt
Beguinenstr. 4 • D - 2400 Wismar

BÜRO FÜR STÄDTEBAU ROSTOCK - BRIGADE WISMAR

Brigadeführ. <i>Niedel</i>	Bearbeiter <i>Frauke</i>	Blattgr. 83/63 M-Stab 1:1000
Gruppenführ. <i>Hein</i>	Bearbeiter <i>Hein</i>	Reg.-Nr. 18122/02-91a
verantw. Bearb. <i>Hein</i>	Zeichner <i>Hein</i>	Reg.-Nr. 10/24/003-91a
		Datum 23.5.1984 Aufl.-Nr. 28