


Teil A - Planzeichnung M 1: 1 000

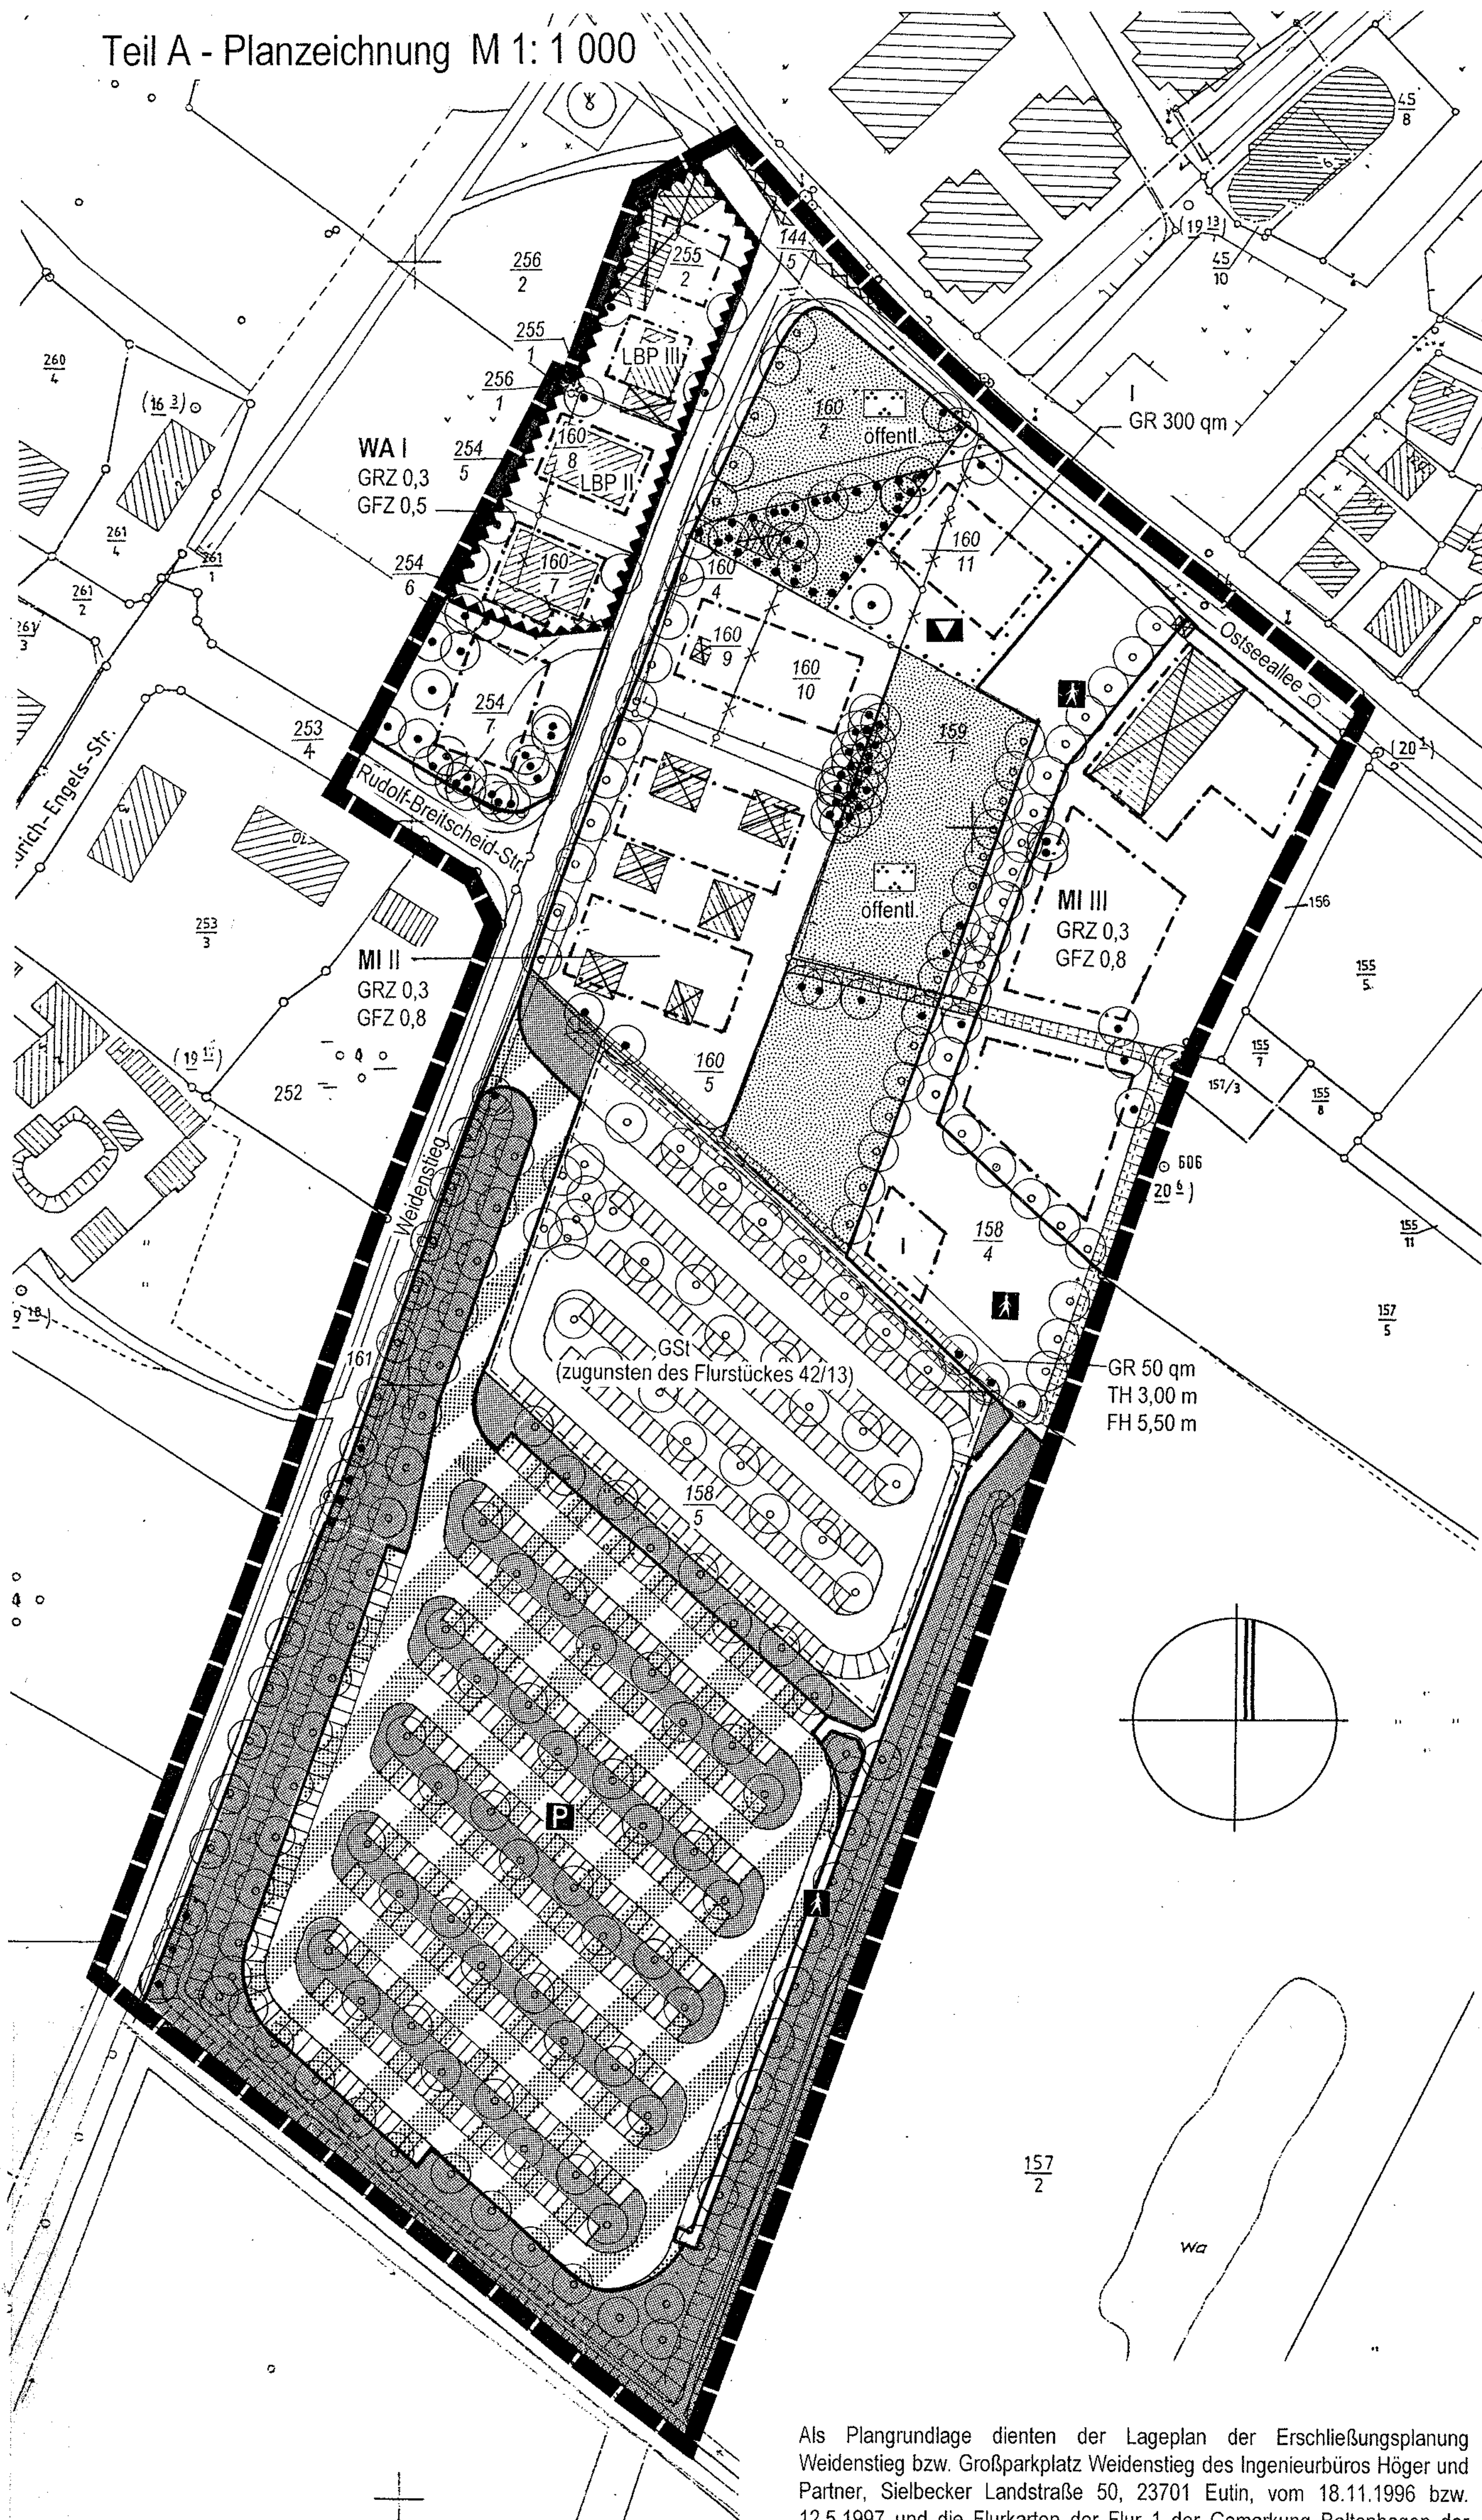

Als Plangrundlage dienen der Lageplan der Erschließungsplanung Weidenstieg bzw. Großparkplatz Weidenstieg des Ingenieurbüros Höger und Partner, Sielbecker Landstraße 50, 23701 Eutin, vom 18.11.1996 bzw. 12.5.1997 und die Flurkarten der Flur 1 der Gemarkung Boltenhagen der Gemeinde Ostseebad Boltenhagen des Landkreises Nordwestmecklenburg, herausgegeben vom Kataster- und Vermessungsamt Grevesmühlen.

Übersichtsplan M 1: 10 000