


Teil A - Planzeichnung M 1: 1.000

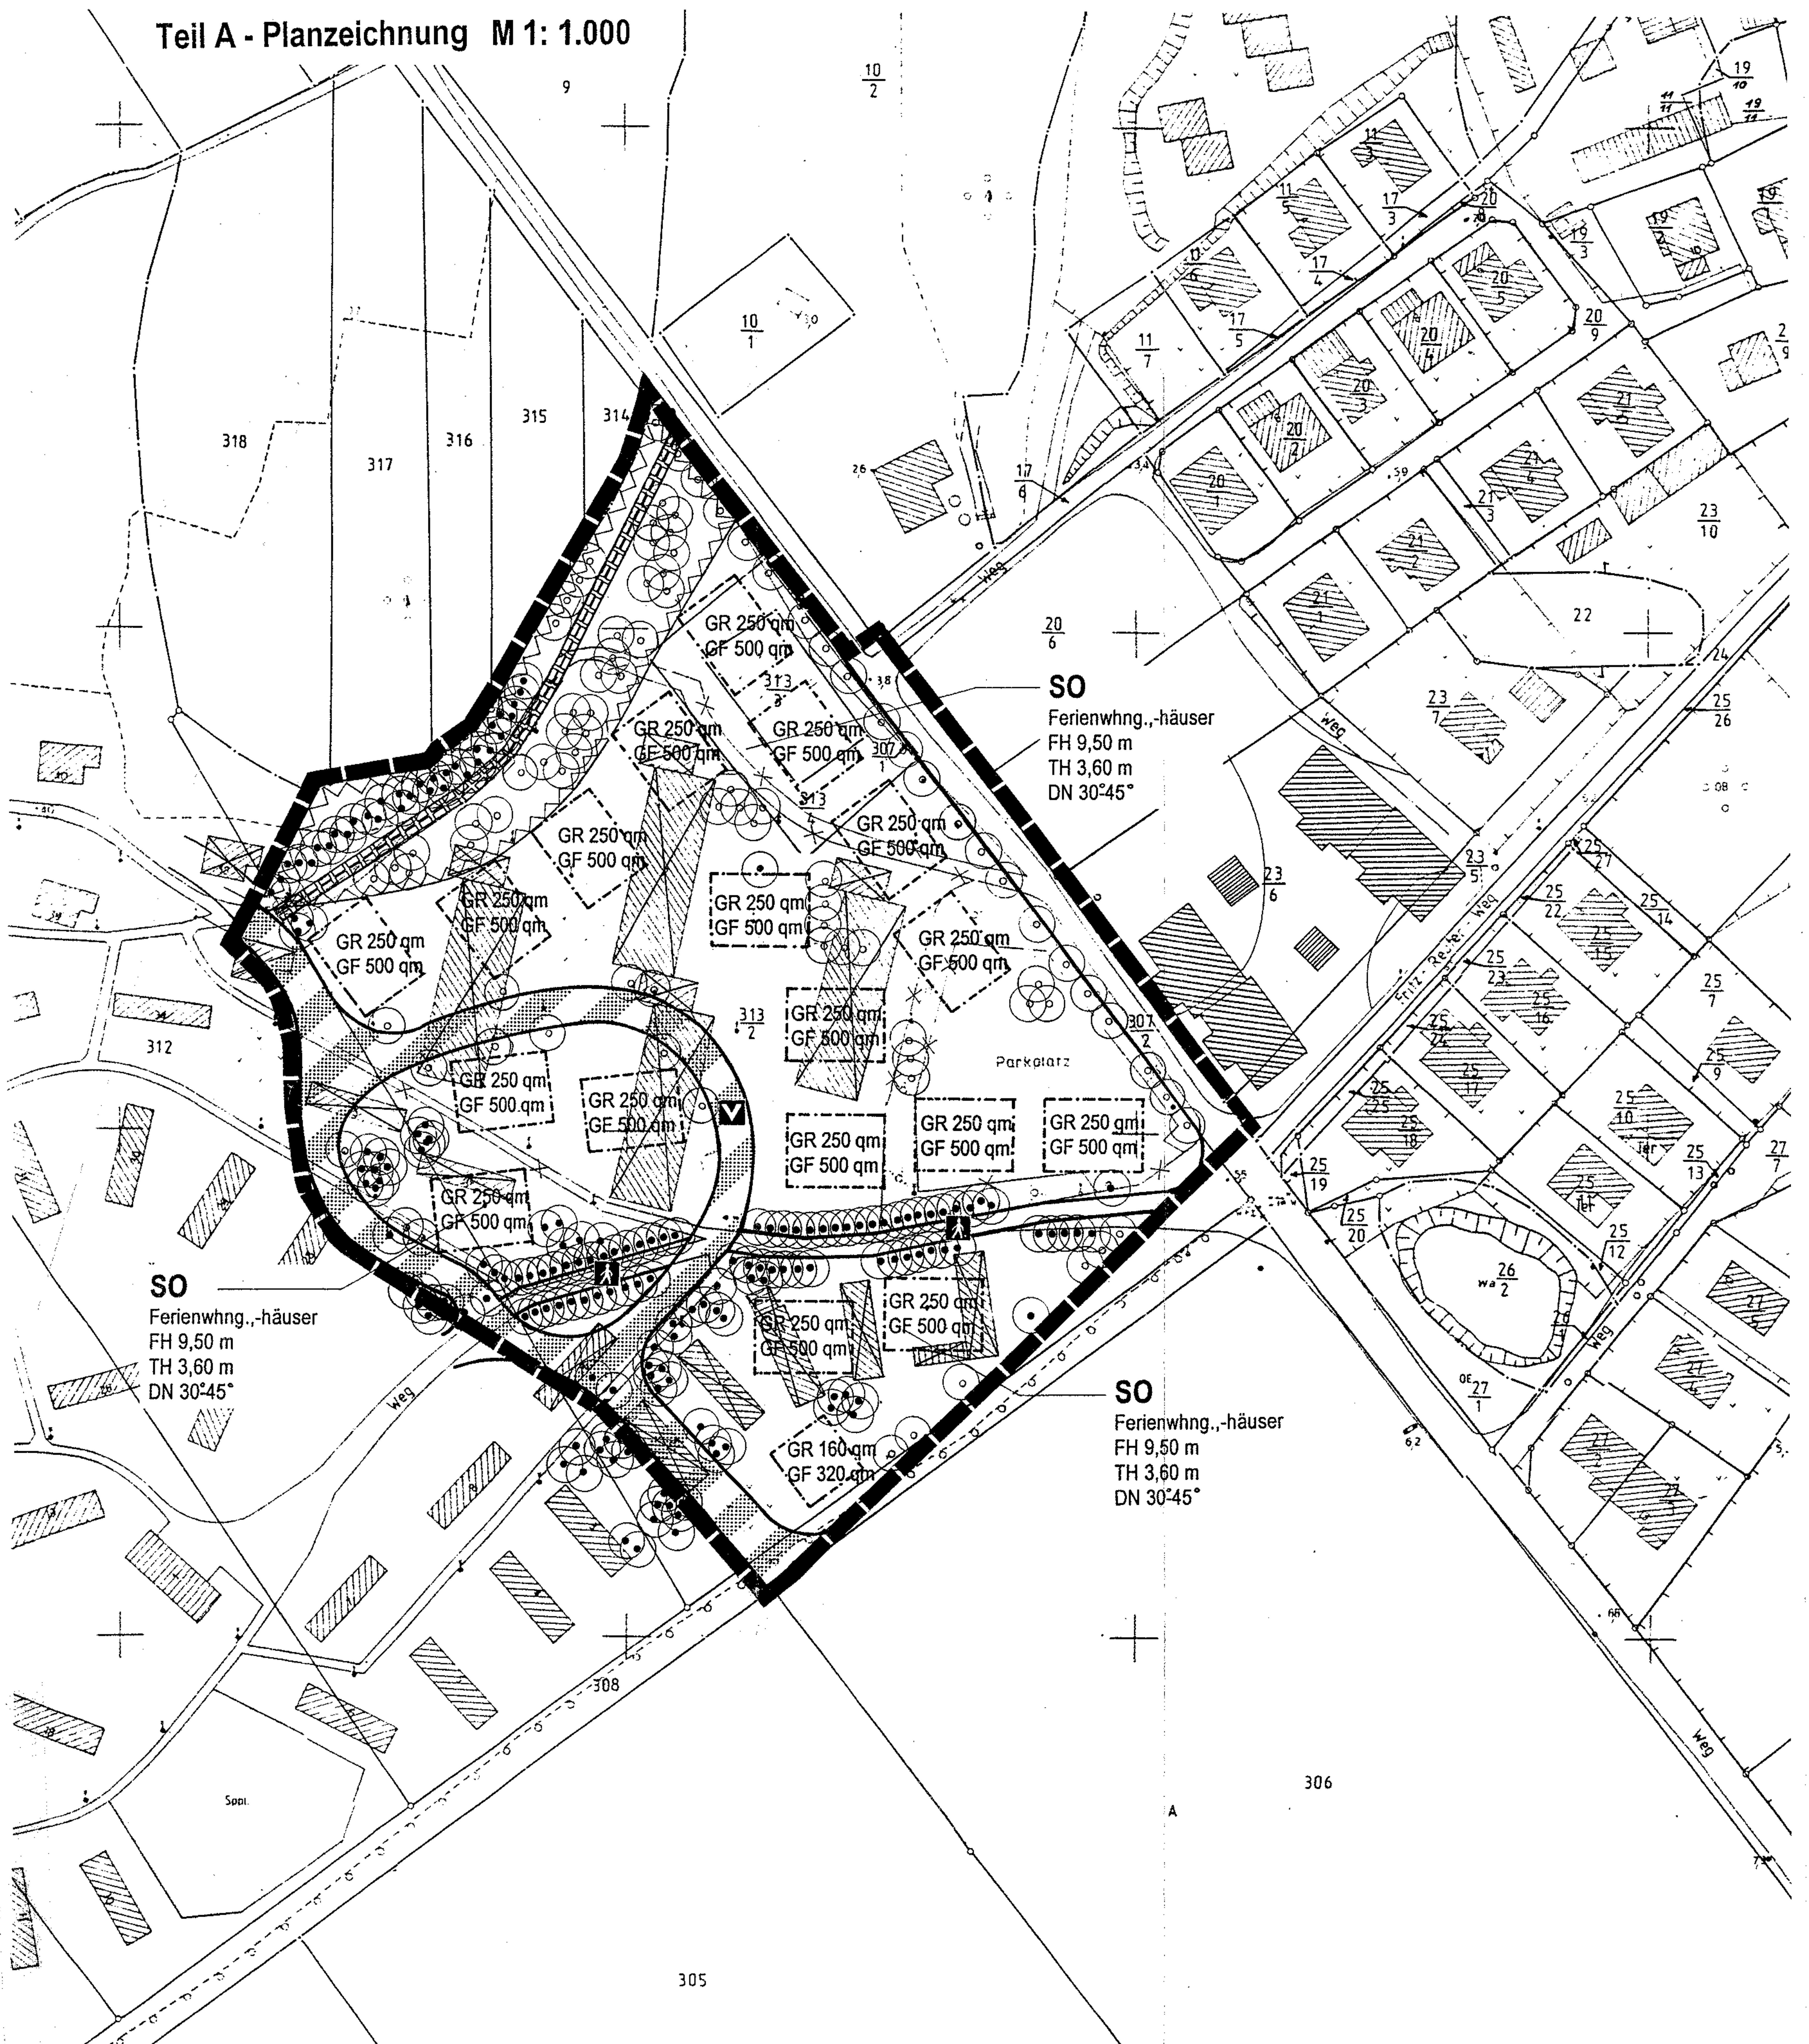

Zeichenerklärung

Verkehrsfläche besonderer Zweckbestimmung