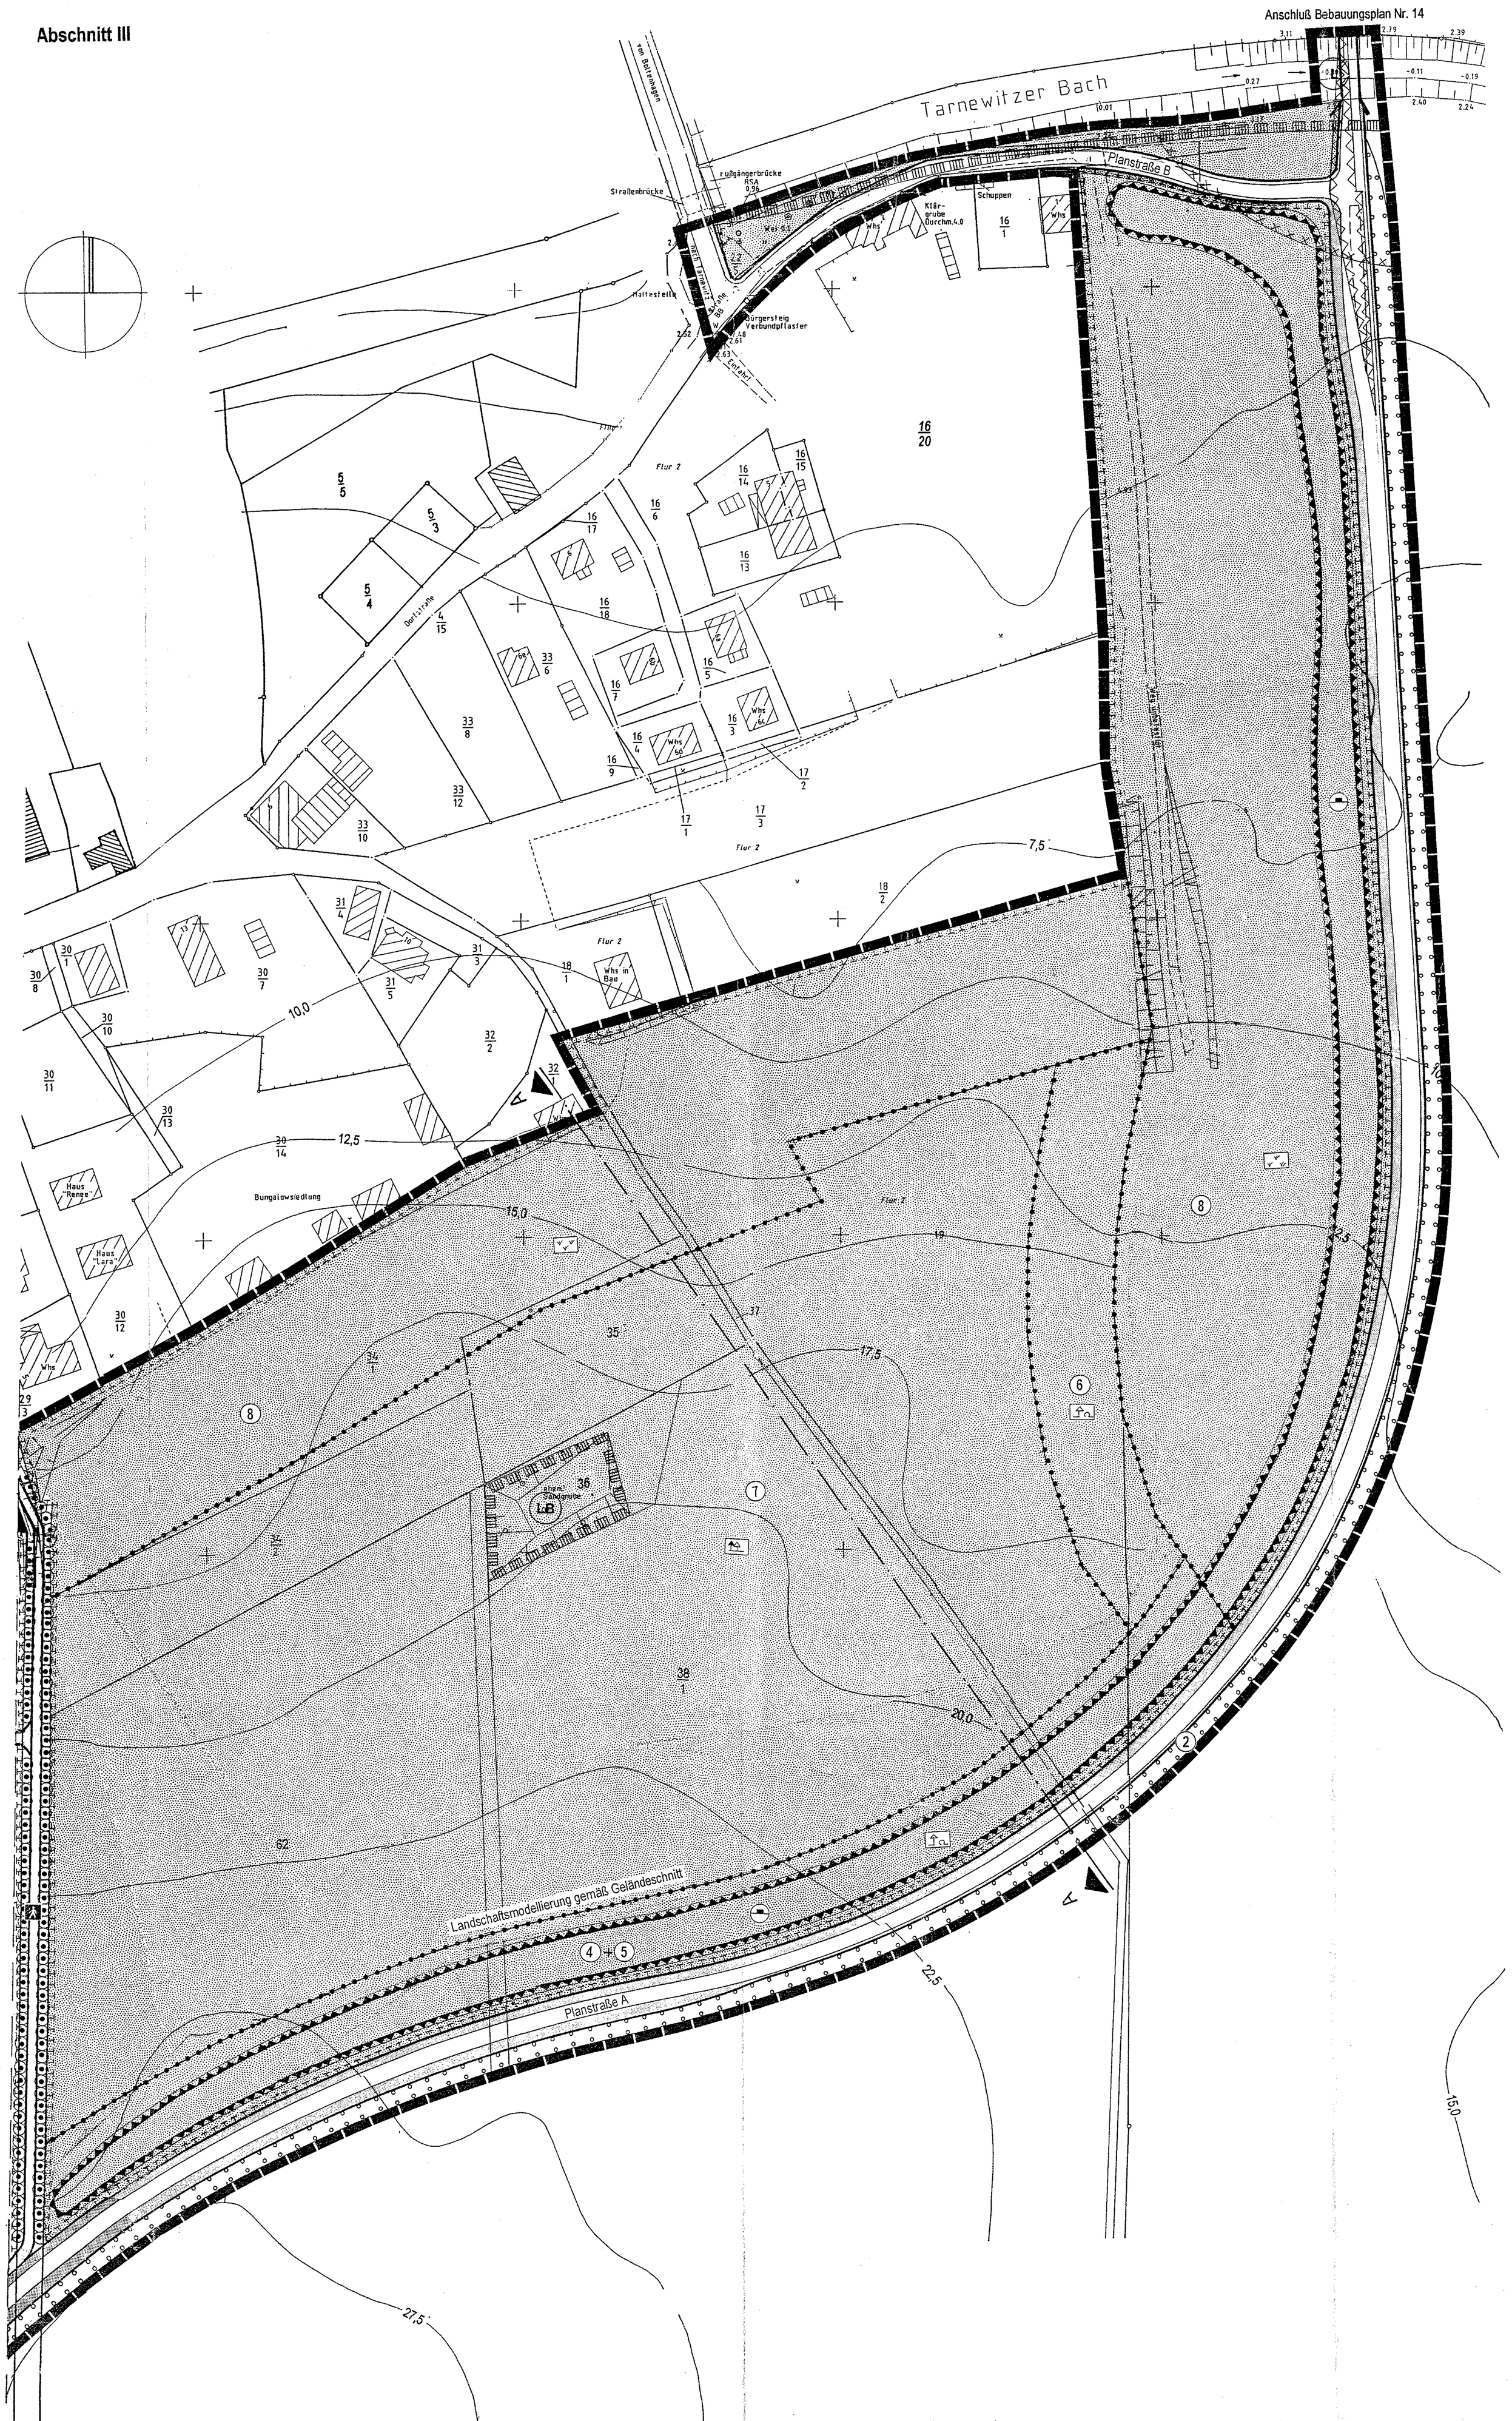Abschnitt III