TEIL A - PLANZEICHNUNG

Es gilt die Baunutzungsverordnung (BauNVO) in der Fassung der Bekanntmachung vom 23. Januar 1990 (BGBl. I Seite 132), zuletzt geändert durch das Investitionserleichterungs- und Wohnbaulandgesetz vom 22.04.1993, in Anwendung der Planzeichenverordnung (PlanzV) vom 18. Dezember 1990 (BGBl. I Seite 3 vom 22. Januar 1991).

M 1 : 1.000

Die Planzeichnung -Teil A- des Bebauungsplanes gilt nur in Zusammenhang mit den textlichen Festsetzungen -Teil B-.

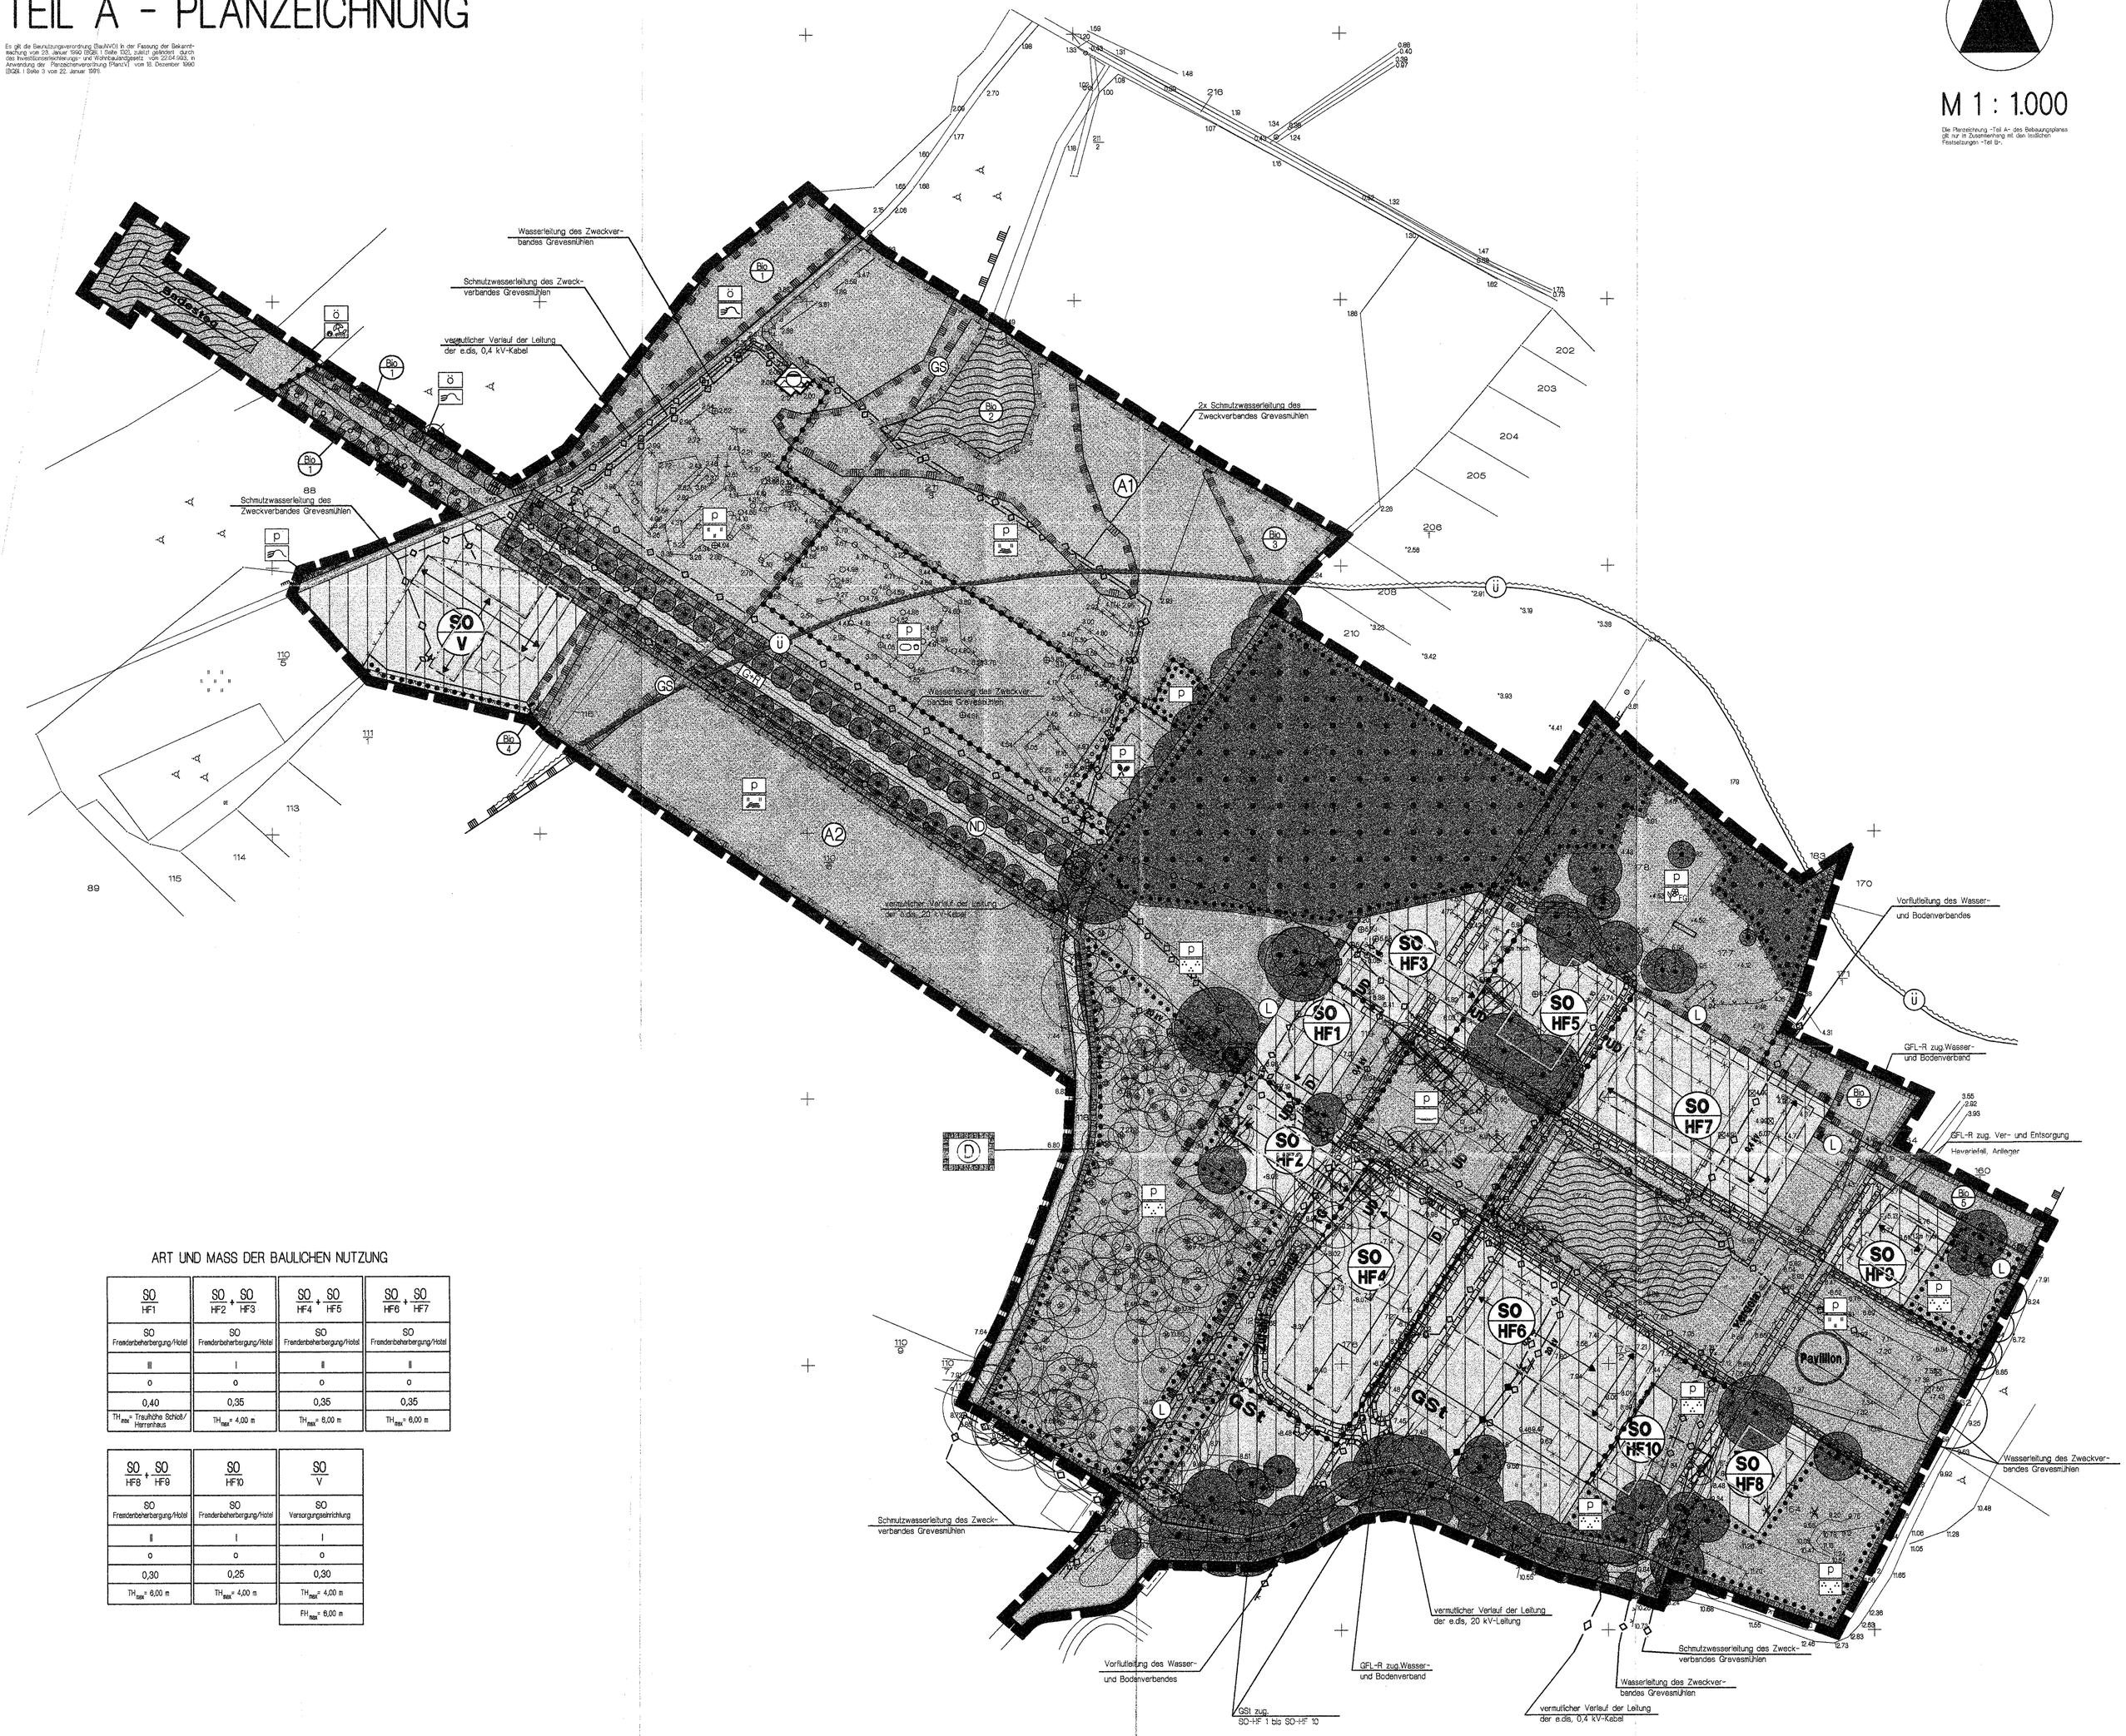

ART UND MASS DER BAULICHEN NUTZUNG

SO / HF1	SO / HF2 + SO / HF3	SO / HF4 + SO / HF5	SO / HF6 + SO / HF7
SO Fremdenbeherbergung/Hotel	SO Fremdenbeherbergung/Hotel	SO Fremdenbeherbergung/Hotel	SO Fremdenbeherbergung/Hotel
III	I	II	II
o	o	o	o
0,40	0,35	0,35	0,35
TH_{max} = Traufhöhe Schloß/ Herrenhaus	TH_{max} = 4,00 m	TH_{max} = 8,00 m	TH_{max} = 6,00 m

SO / HF8 + SO / HF9	SO / HF10	SO / V
SO Fremdenbeherbergung/Hotel	SO Fremdenbeherbergung/Hotel	SO Versorgungseinrichtung
II	I	I
o	o	o
0,30	0,25	0,30
TH_{max} = 6,00 m	TH_{max} = 4,00 m	TH_{max} = 4,00 m
		FH_{max} = 6,00 m