



Es gilt die Baunutzungsverordnung (BauNVO) in der Fassung der Bekanntmachung vom 23. Januar 1990 (BGBl. I Seite 132), zuletzt geändert durch das Investitionserleichterungs- und Wohnbaulandgesetz vom 22.04.1993, in Anwendung der Planzeichenverordnung (PlenzV) vom 18. Dezember 1990 (BGBl. I Seite 3 vom 22. Januar 1991).

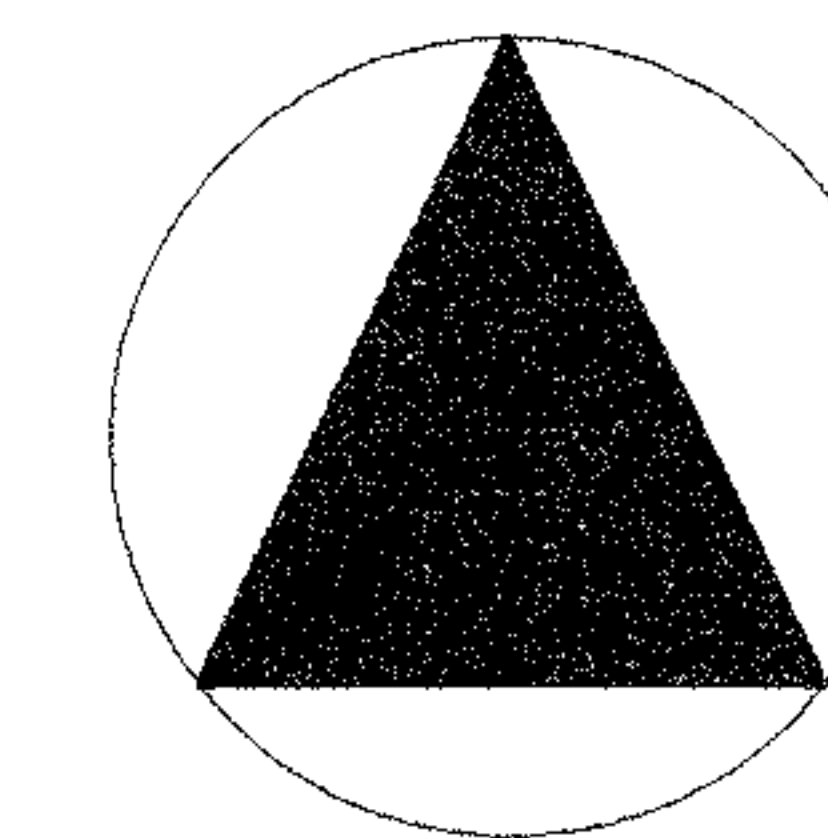

M 1 : 500


Die Planzeichnung -Teil A- des Bebauungsplanes
gilt nur im Zusammenhang mit den textlichen
Festsetzungen -Teil B-

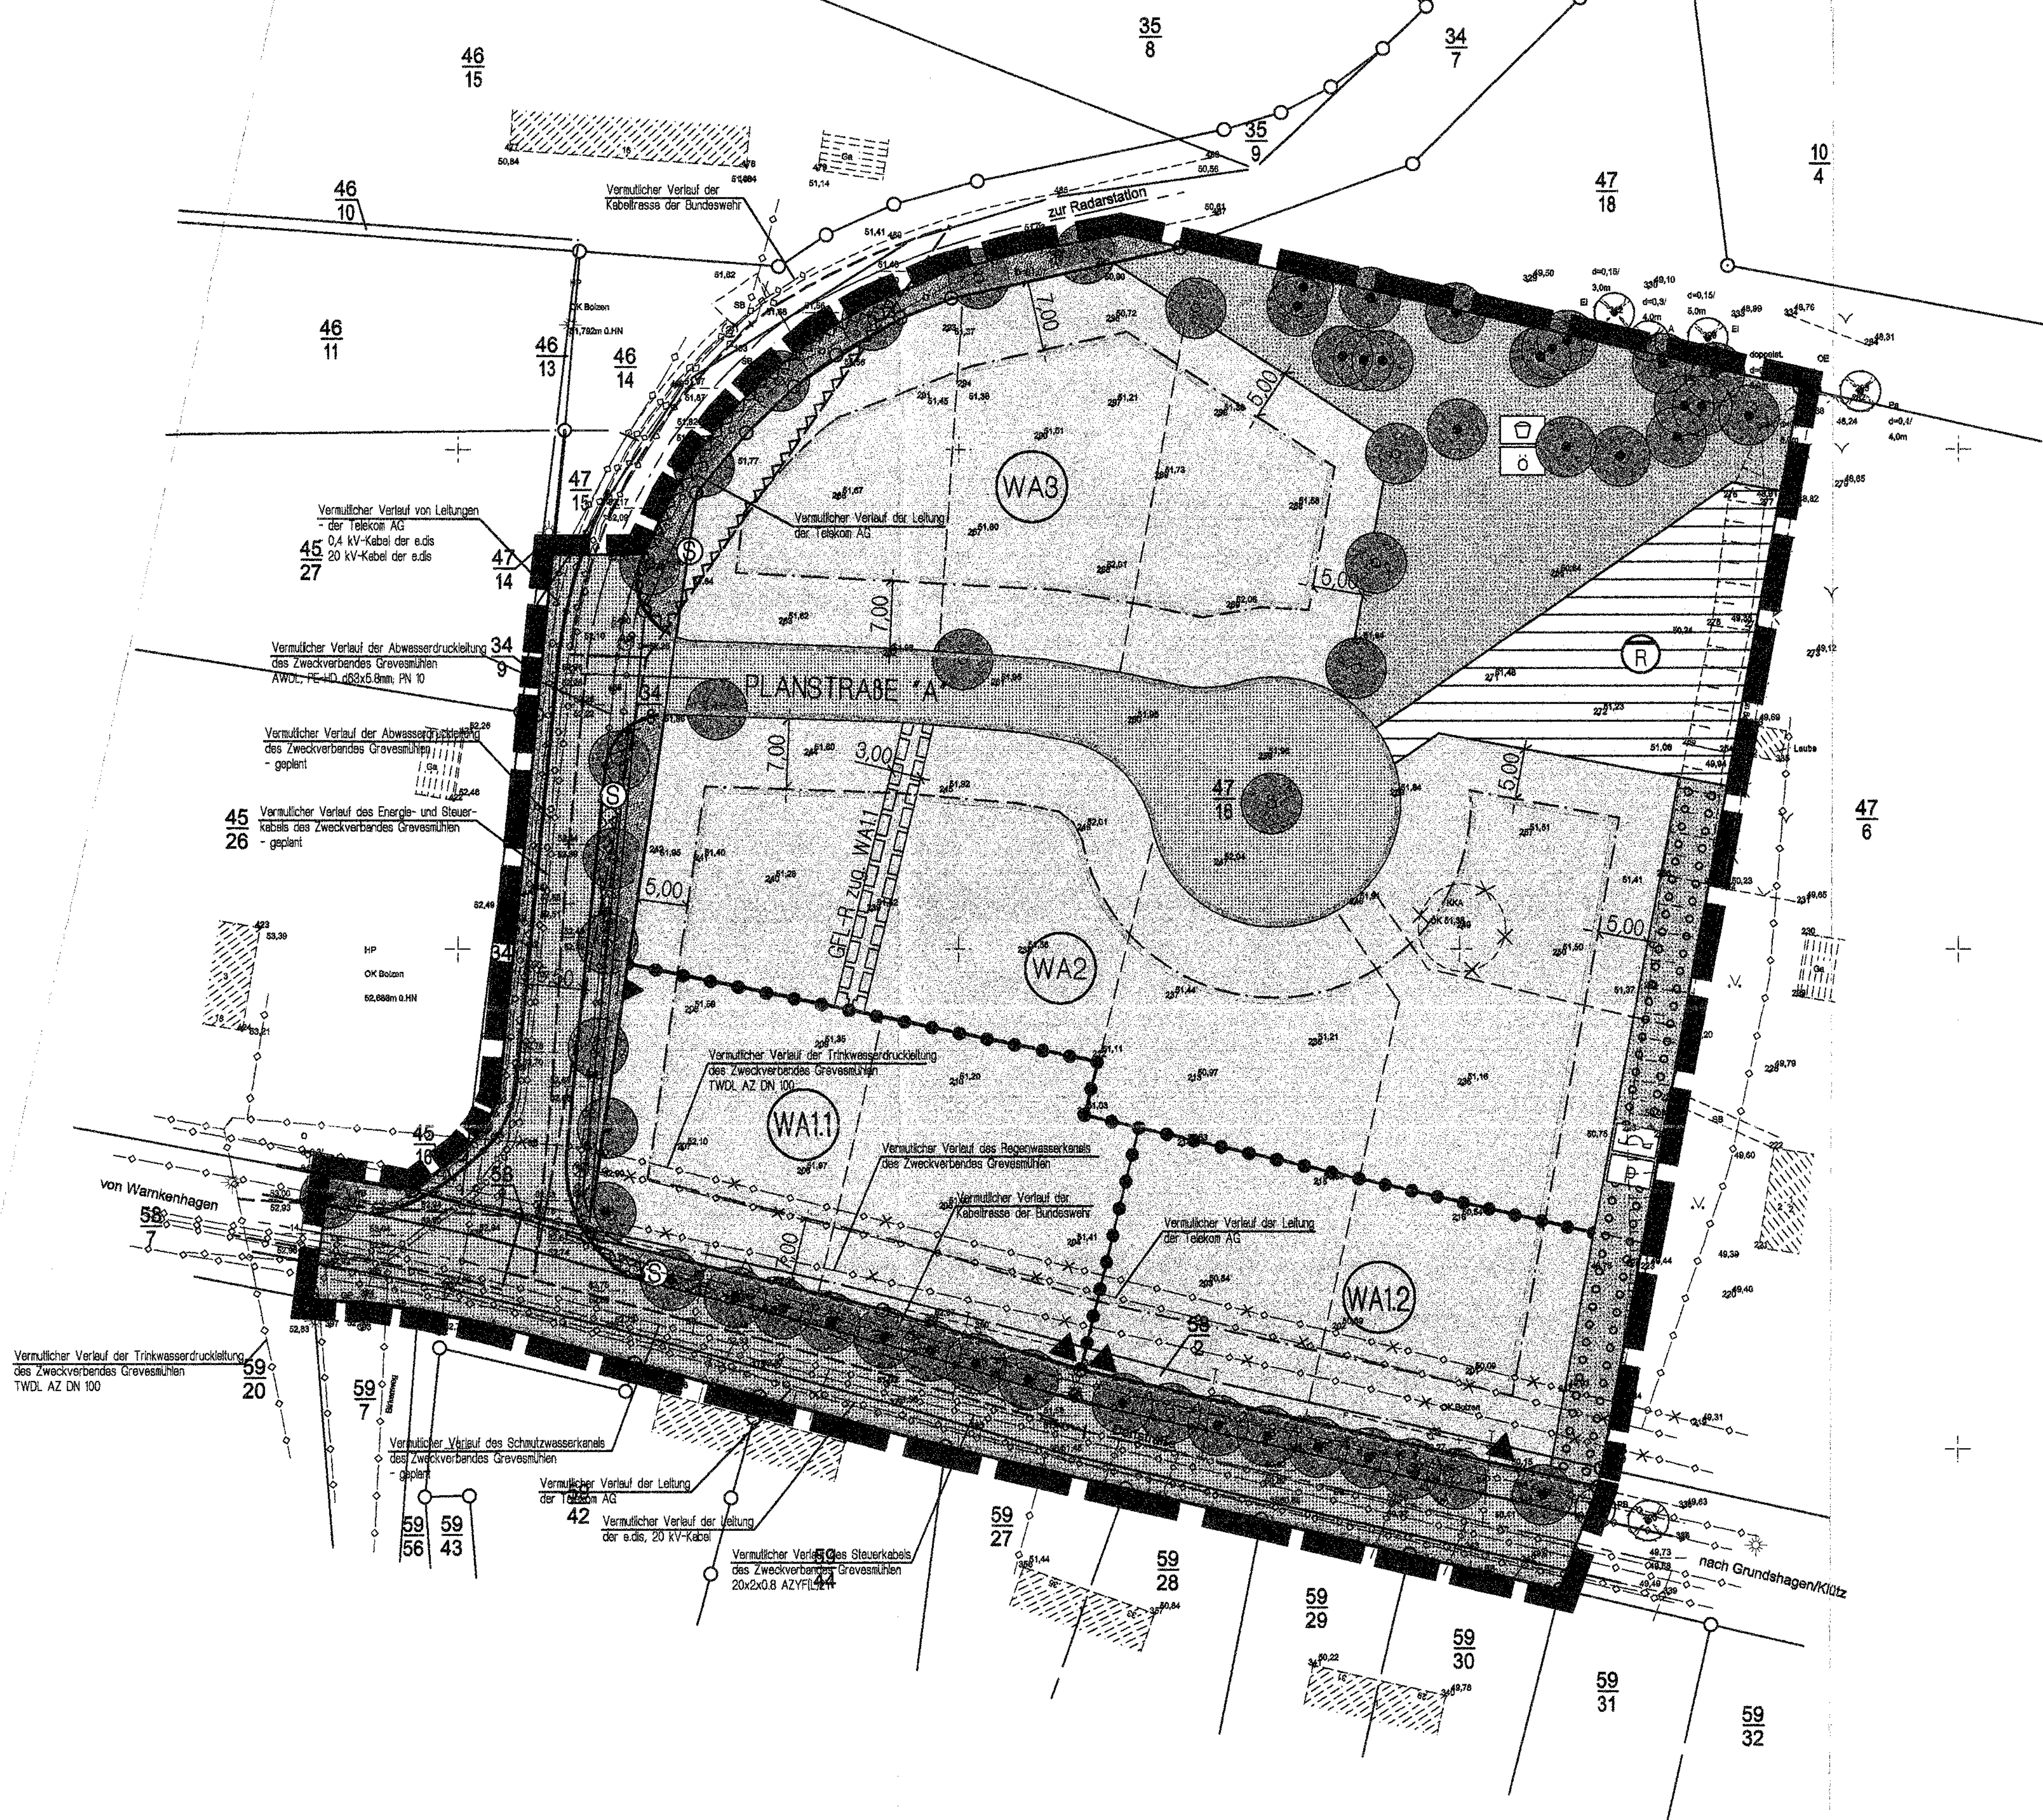

WA1+WA1.2
WA
I
0,25
ΔE°
TH _{max} = 3,80m
FH _{max} = 9,00m

EMPFEHLUNG FÜR STRAßENPROFIL

Planstraße "A"

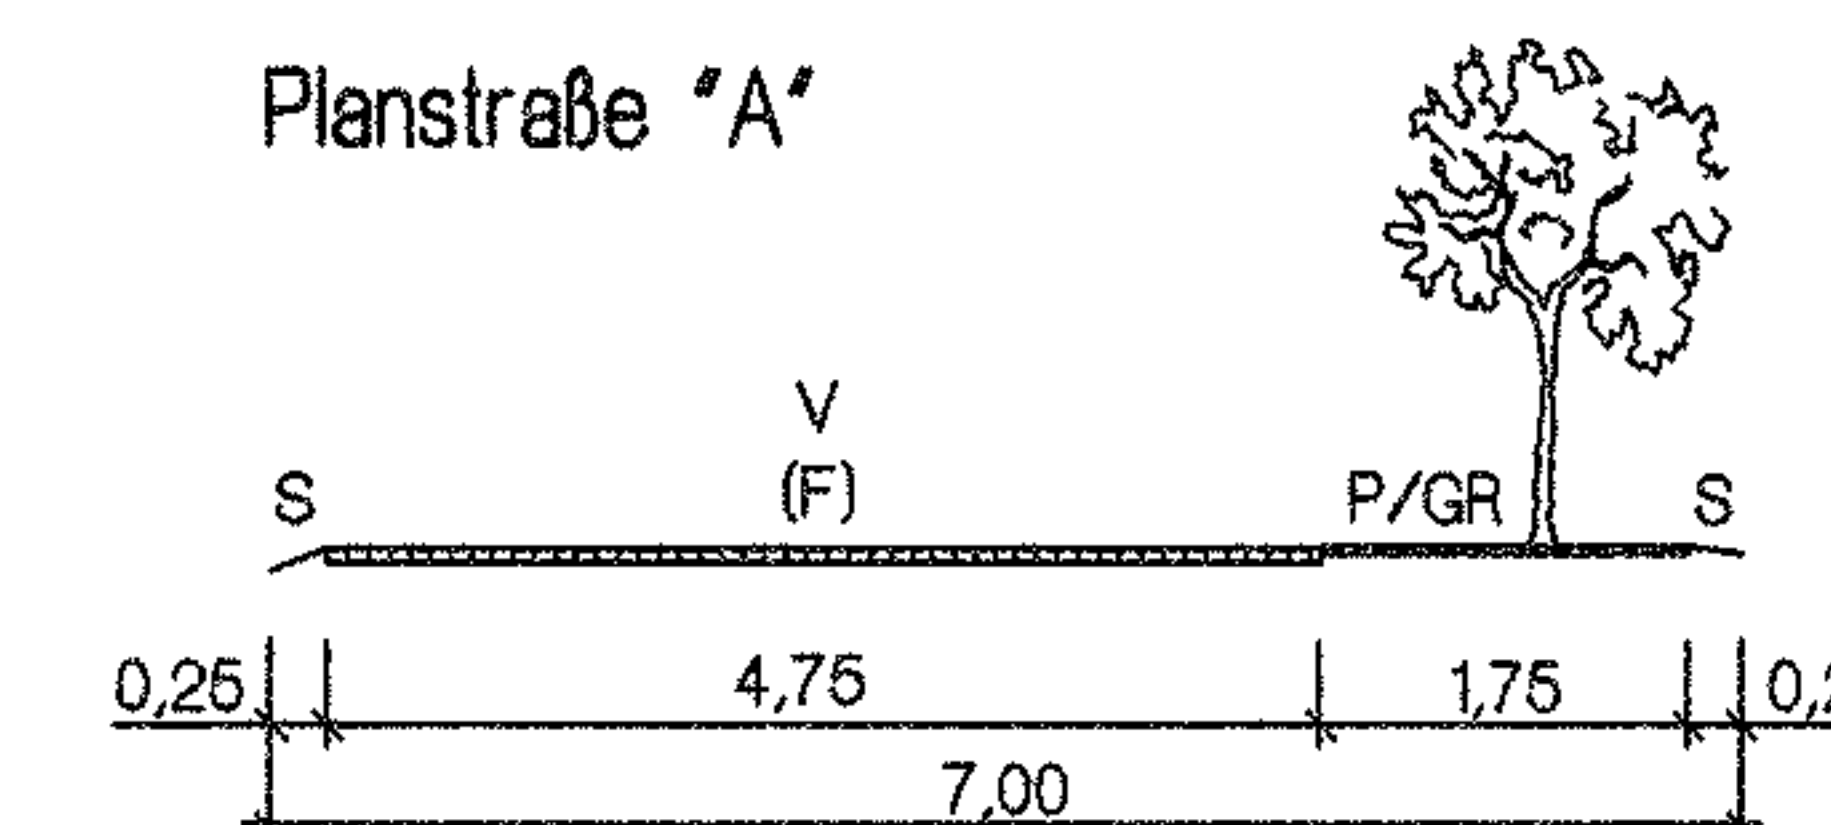

LEGENDE

V - Verkehrsberuhigter Bereich
F - Fahrbahn
P - Parken
S - Sicherheitsstreifen
GR - Grün