


TEIL A - PLANZEICHNUNG

Es gilt die Bebauungsverordnung (BauNVO) in der Fassung der Bekanntmachung vom 23. Januar 1990 (BGBl. I Seite 132), zuletzt geändert durch das Investitionserleichterungs- und Wohnbaulandgesetz vom 22.04.1993, in Anwendung der Planzeichenverordnung (PlanzV) vom 18. Dezember 1990 (BGBl. I Seite 3 vom 22. Januar 1991).

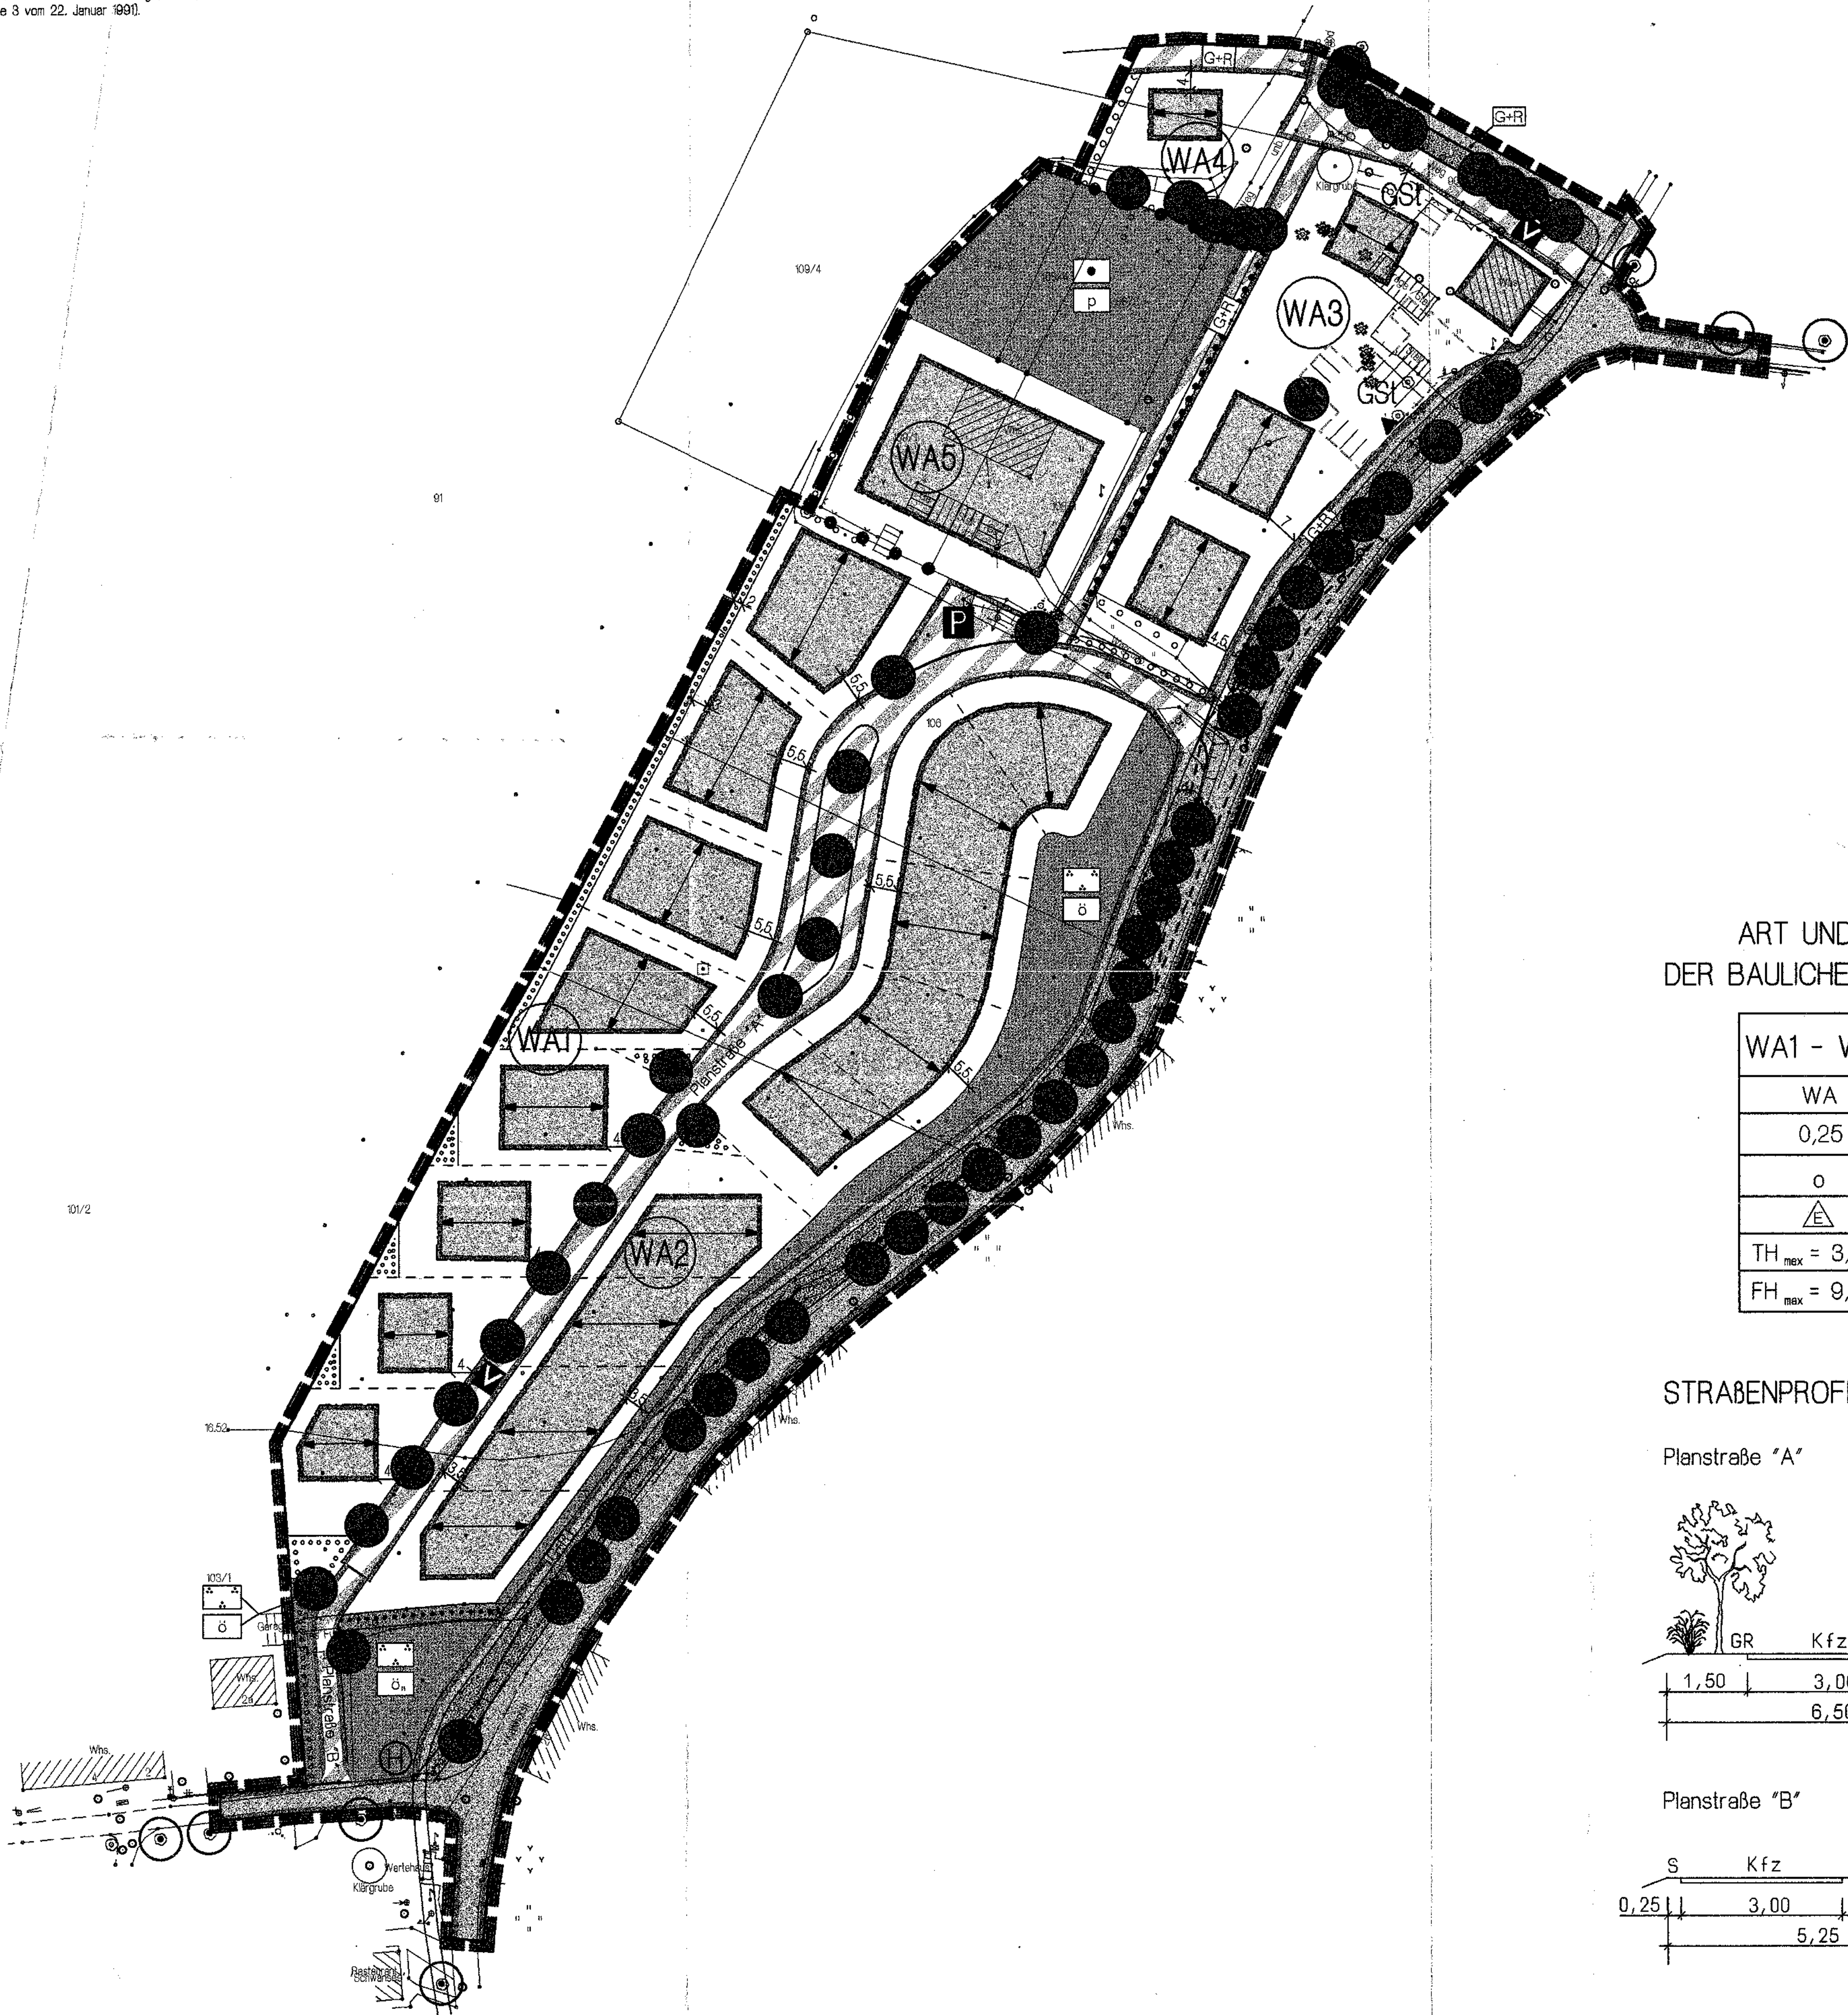


ART UND MAß DER BAULICHEN NUTZUNG

WA1 - WA5	
WA	
0,25	
o	
TH _{max}	= 3,80m
FH _{max}	= 9,00m

STRASSENPROFILE

Planstraße "A"

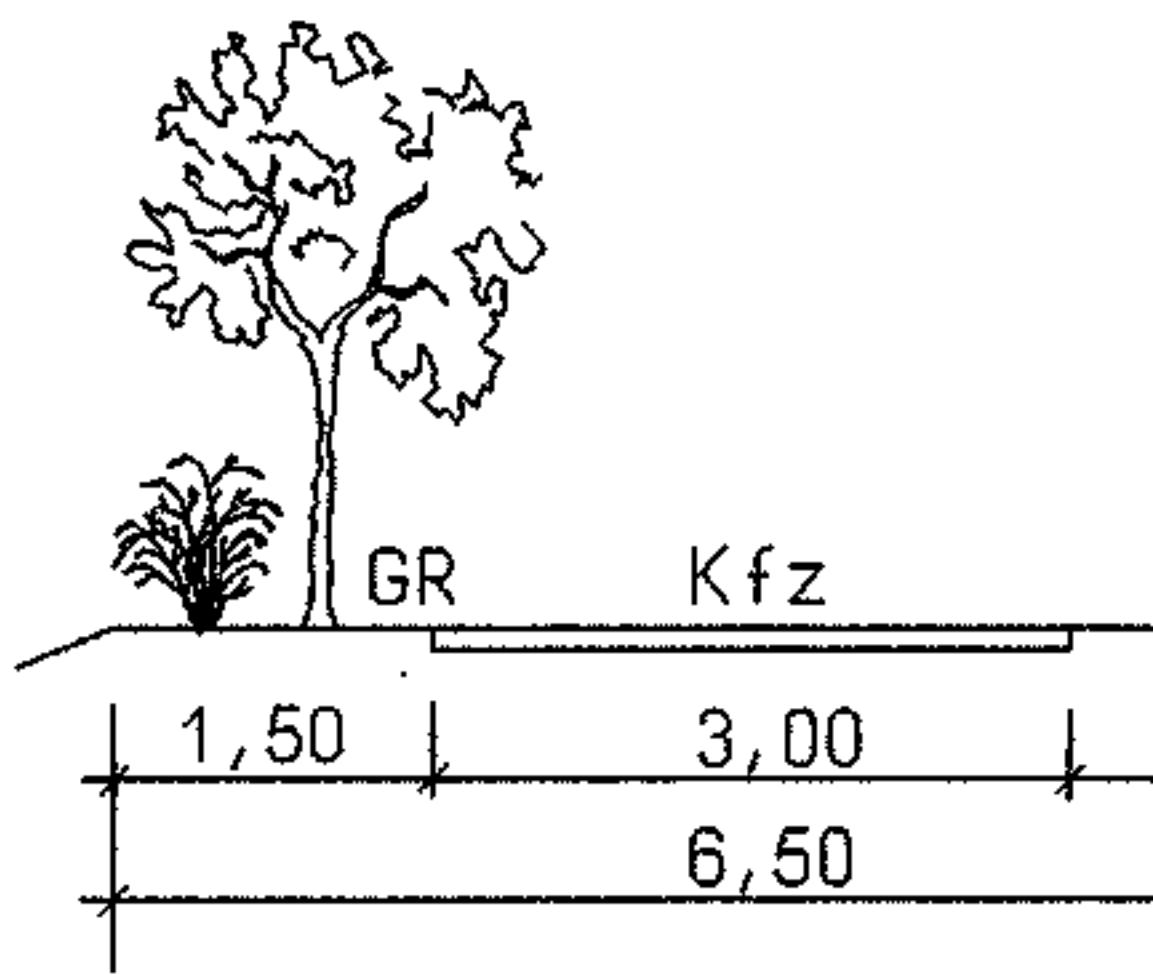

Planstraße "B"

