


SCHUTZWASSERENTSPANNUNGSSCHACHT $\varnothing = 1,00\text{m}$
ANSCHLUSS AN VORHANDENES SCHUTZWASSERSEL

ABS BETONPUMPENSCHACHT
BFS 1508/25 MIT
ABS - DOPPELTAUCHPUMPE
APF 084/M 13/5-11
Qp = ca. 3,0 l/s

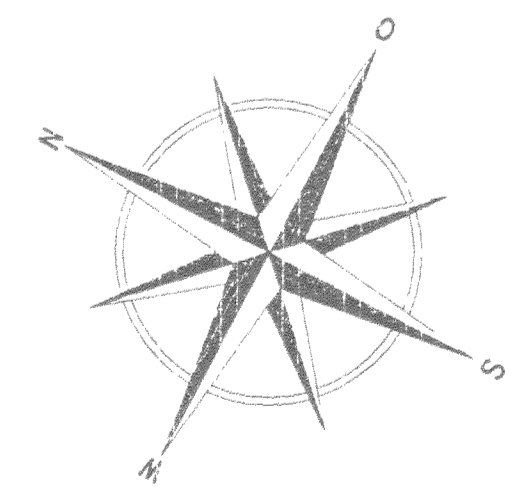

ÄNDERUNG / ERGÄNZUNG	DATUM/GEZ. INDEX
ANGRÄNUNG DER STELLPLATZ	10.12.98/IB A
VORLAUFIGES ENTWASSERUNGSKONZEPT	
DER PROVISORISCHEN SANITÄRCONTAINER	22.12.98/IB B


LEGENDE

- ELEKTRO- UND TRINKWASSERZAPFSAULE
- STELLPLATZ NEU ANZULEGEN
- 92 STP ERFORDERLICH, 94 STP NACHGEWESEN

Bauherr: 31.KC GIV Gewerbe-Immobilien Verwaltungsgesellschaft mbH & Co. KREUSLERSTR. 10 20095 HAMBURG

Baufort: Pressentienstr. 17 18057 ROSTOCK

Blattinhalt: ERWEITERUNG EINER SCHWIMMSTEGANLAGE

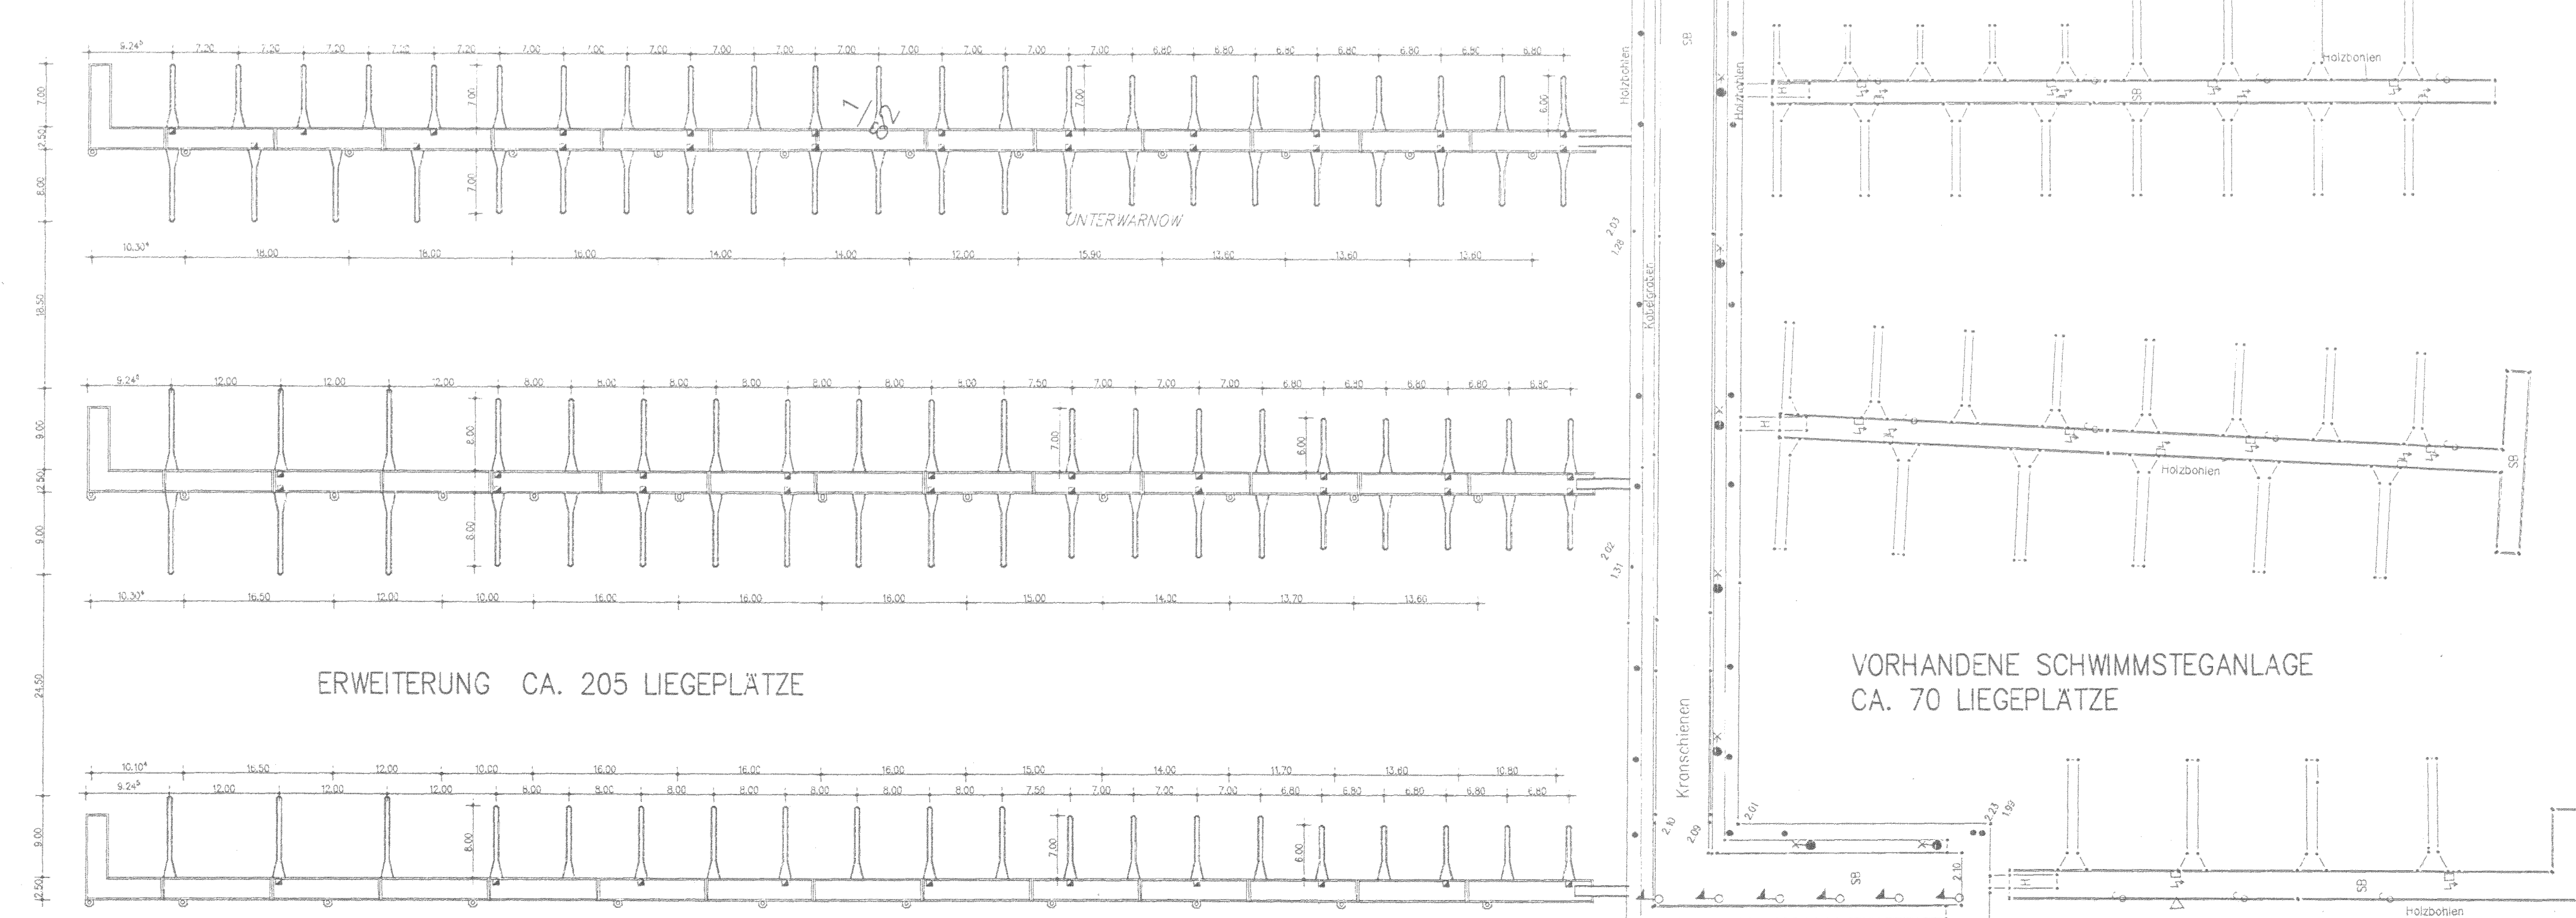

LAGEPLAN **M 1:500**

Datum: 05.11.1998 gezeichnet: ib

R.Thiemann
J.Brose
D.Rittich
ARCHITECTEN

Skizze Nr. 2-4 2075 Hamburg
Tel. (042) 779882 Fax: (042) 779821