



R: 4448440.564
H: 5925167.929

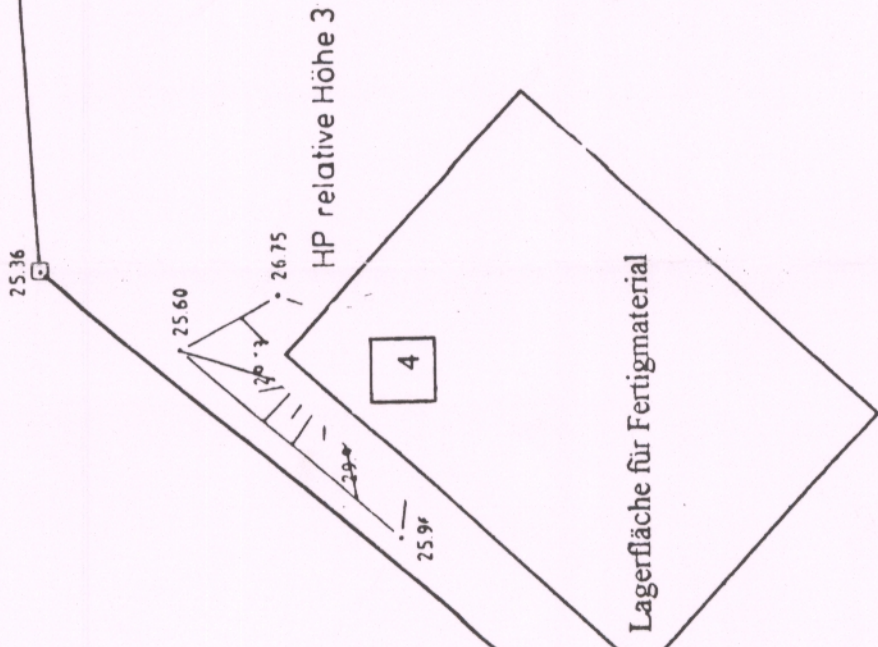

R: 4448353.292
H: 5925111.421

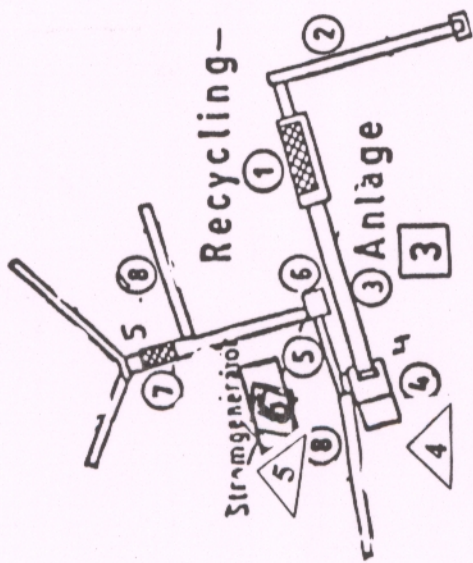

Betriebseinheiten


Bestandteile der Recyclinganlage

- 1 Schwingsieb
- 2 separates Förderband
- 3 Muldenquärförderer
- 4 Prallbrecher
- 5 Abzugs- bzw. Haldenband
- 6 Magnet
- 7 Sieb
- 8 Haldenbänder
- 9 Hydraulikmeißel

- 1 Annahmebereich
- 2 Lagerflächen
- 3 Brecher und Siebanlage
- 4 Lagerfläche für Fertigmaterial
- 5 Container Schrott, Abfälle
- 6 Diesellaggregat
- 7 Hydraulikmeißel

Emissionsquellen

- 1 Lagerfläche Straßenaufbruch
- 2 Lagerfläche Betonbruch
- 3 Lagerfläche Ziegelbruch
- 4 Brecher- und Siebanlage
- 5 Diesellaggregat

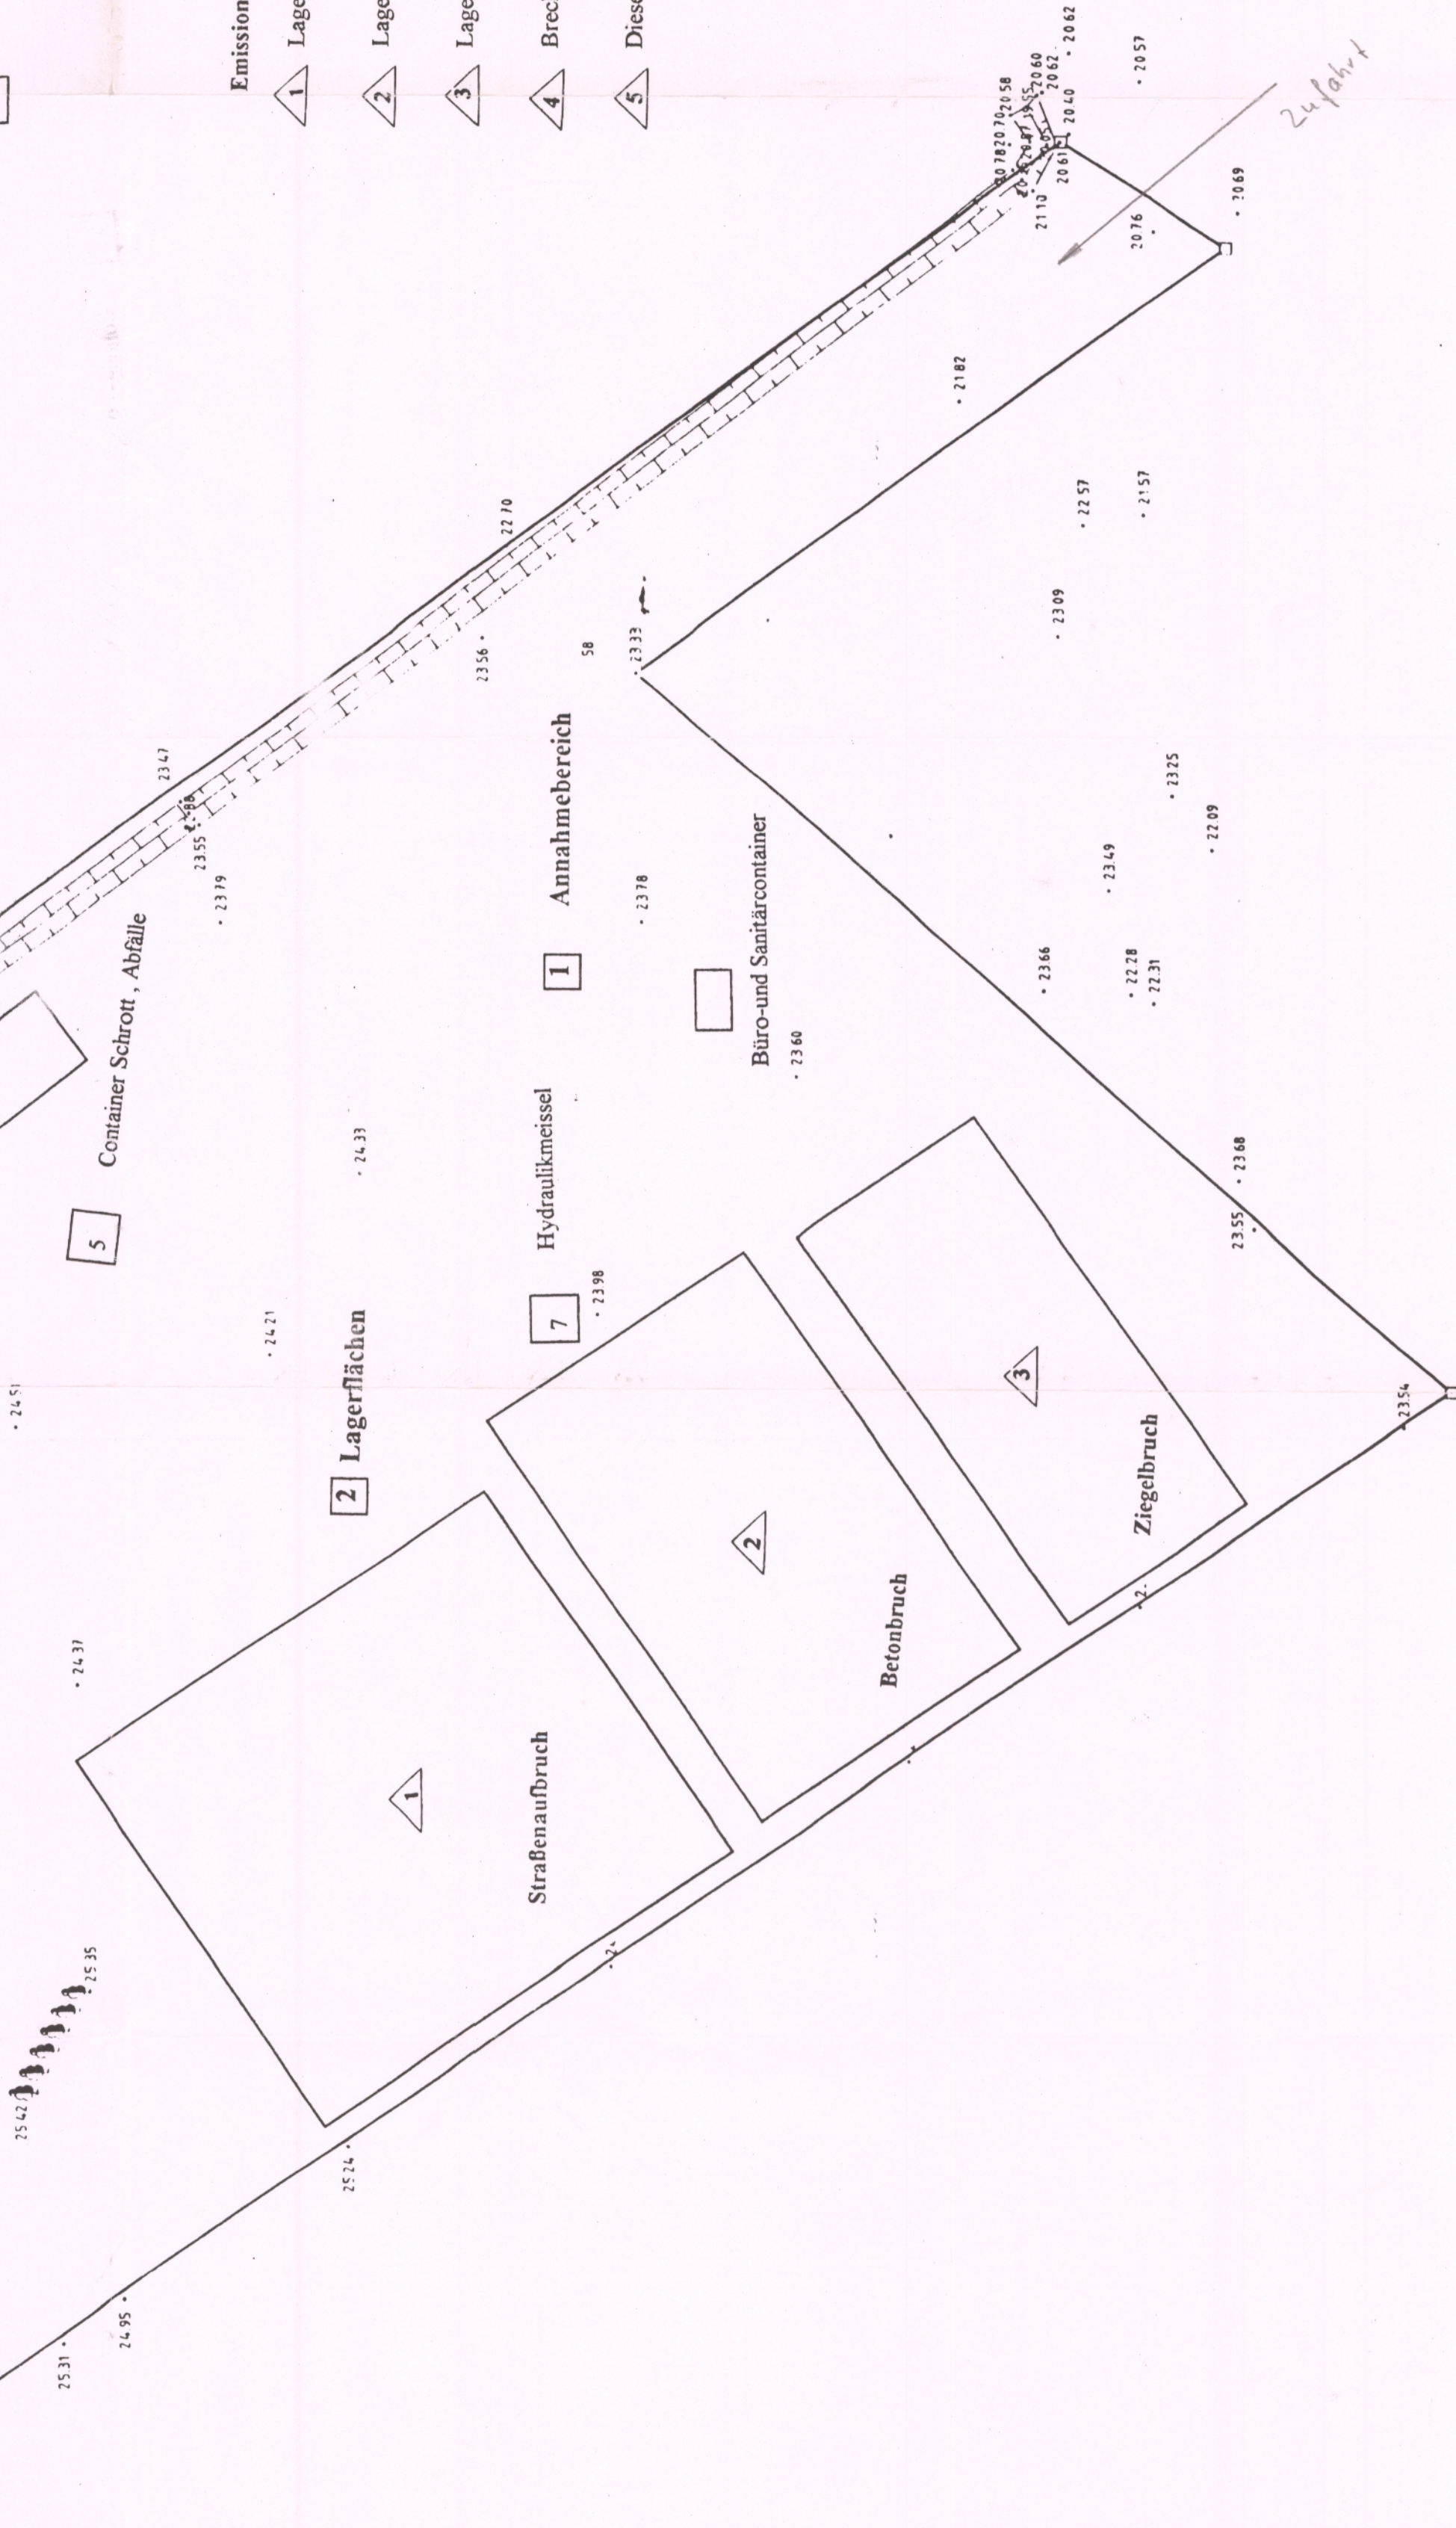

R: 4448450.187
H: 5924971.278

WESTA VERMESSUNG
Vermessungsbüro
19288 Ludwigslust Am Indusriegelände 1
Tel. 03874/47036 Fax 03874/47037

Projekt: Recycling - Anlage Hagenow

Plan-Bezeichnung	Blatt	Name
1: 500	23.791	Dr. O. W.
Höhebezug: Pegel auf Anhöhe 3000 m	24.791	Dr. O. W.
Blattgröße: 65,0x50,0		
Auftrag Nr. 44 - 94		
Plan erstellt für:	Blatt 1	Dr. O. W.

Technologiezentrum Vorpommern

Im Unternehmen: Bereich: Gf. IV

Imb. Ludwig: 187