
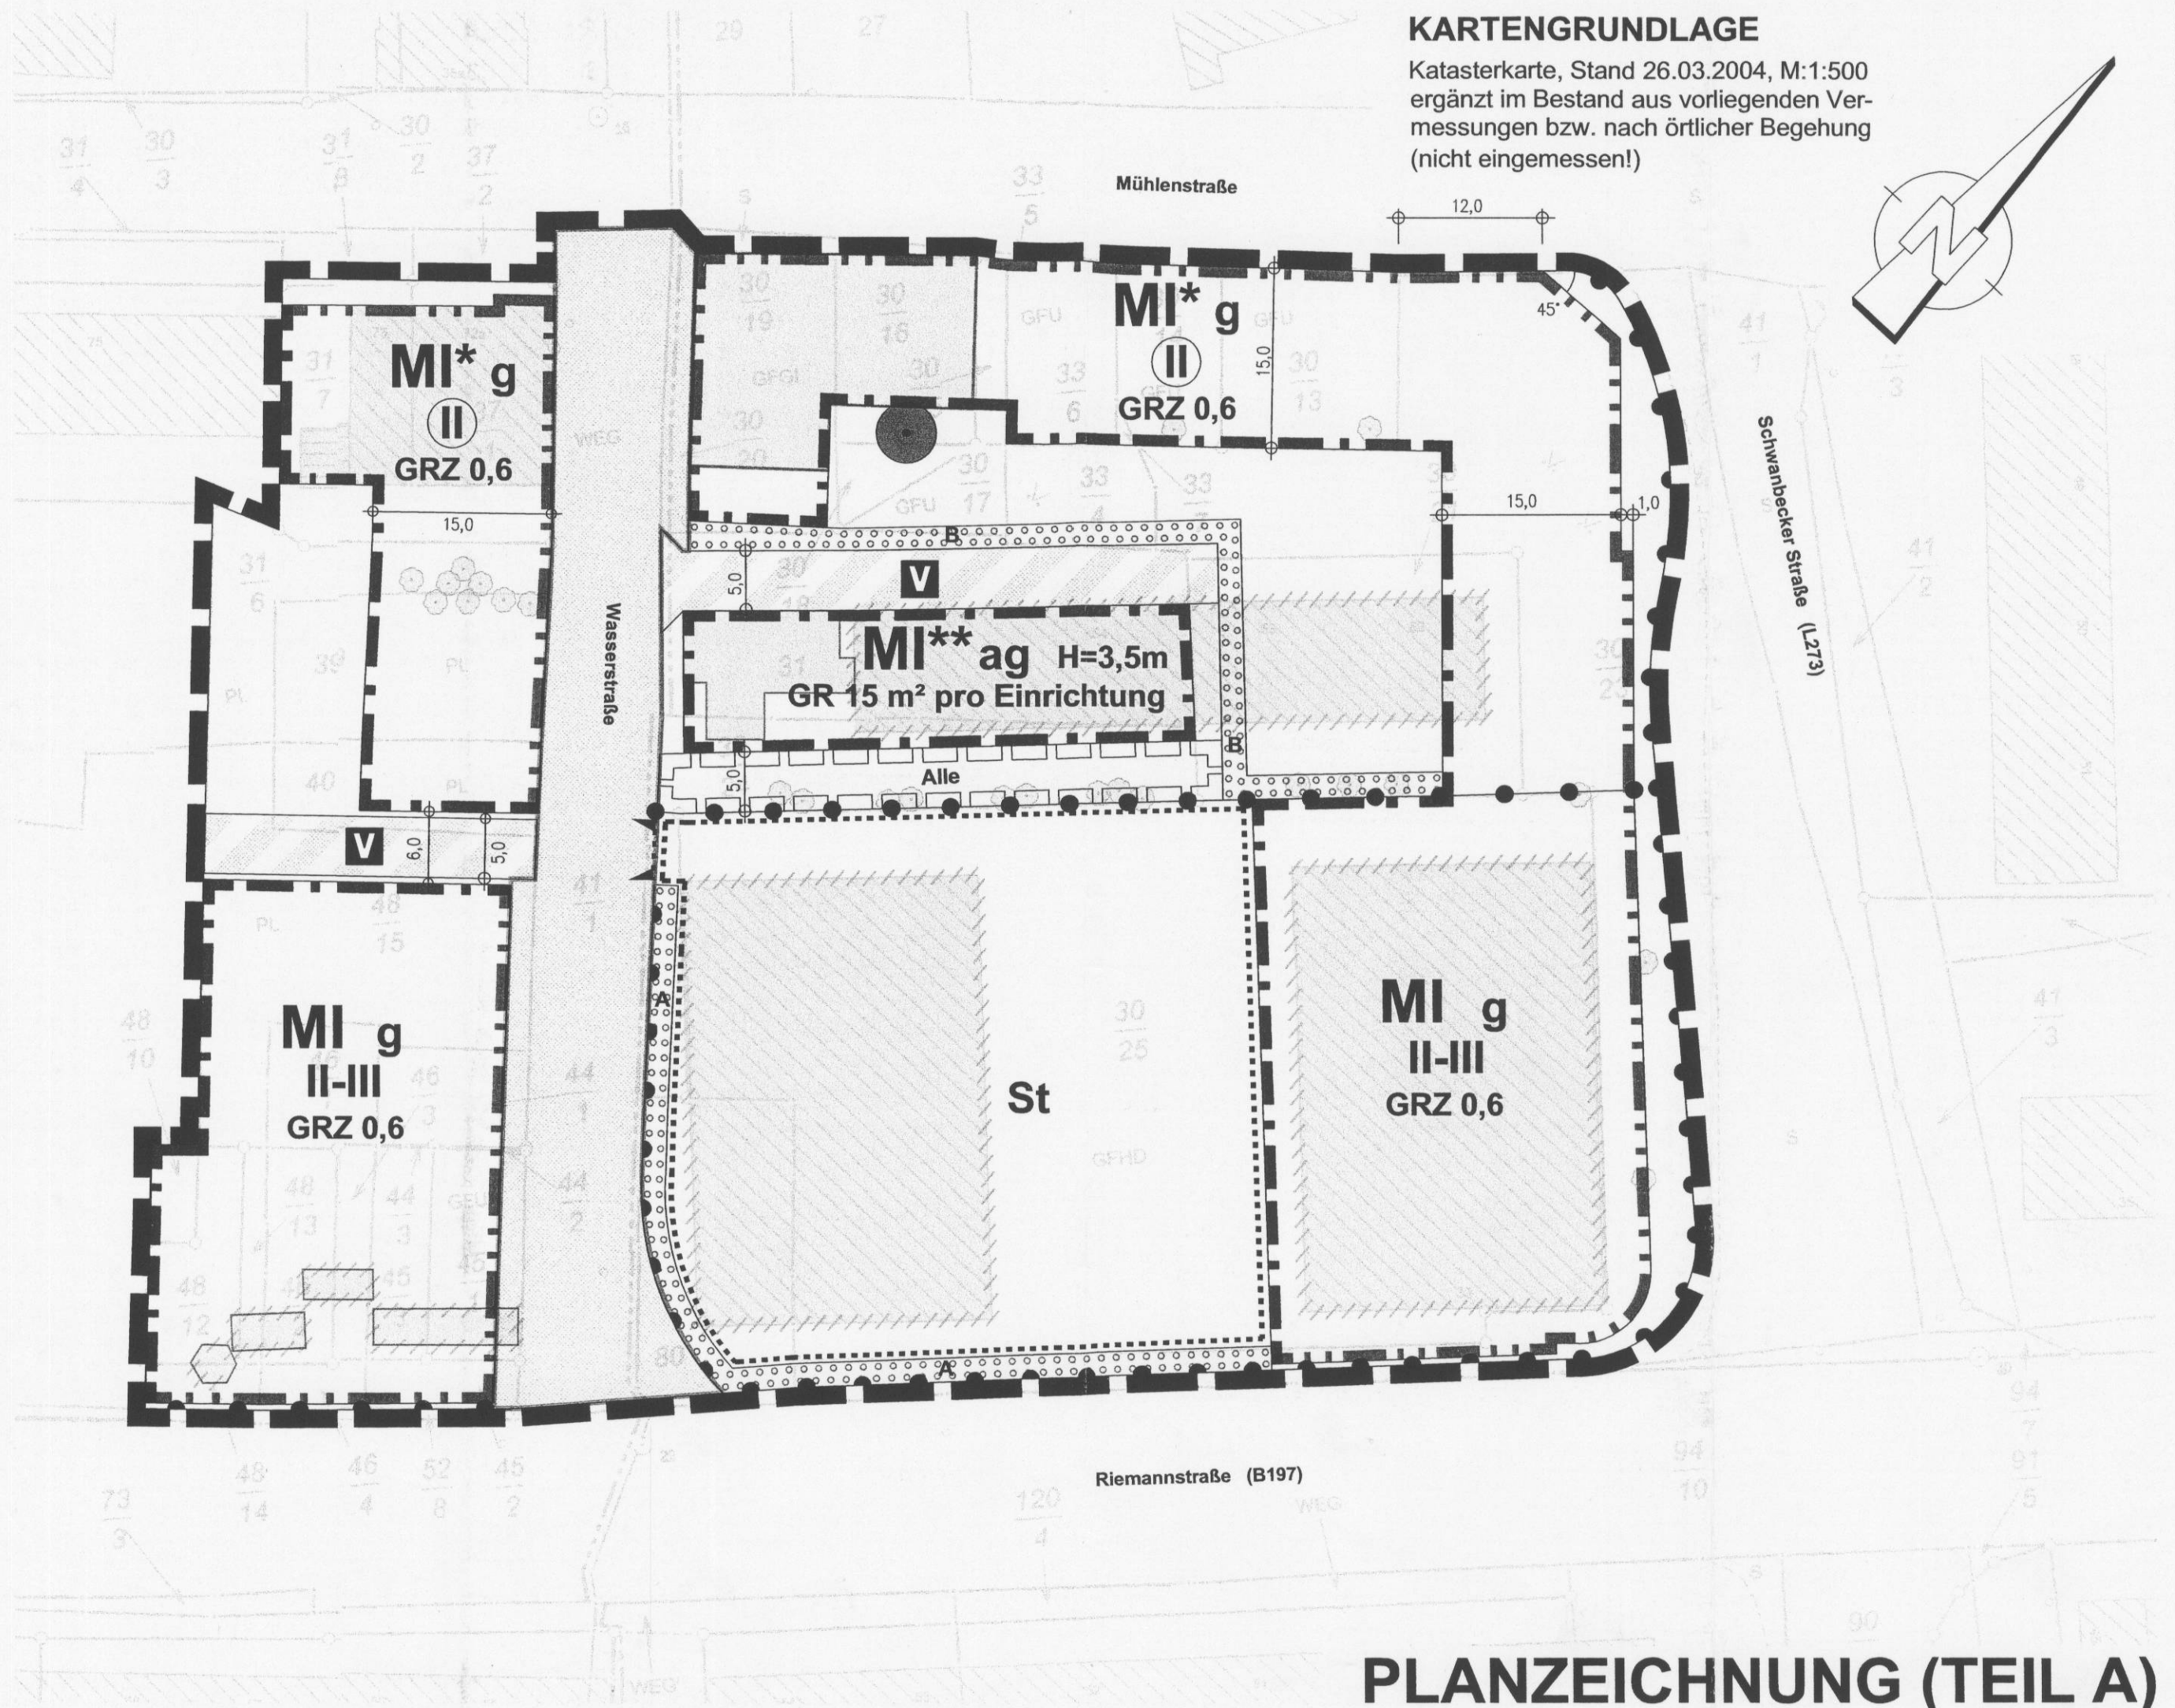


KARTENGRUNDLAGE

Katasterkarte, Stand 26.03.2004, M:1:500
ergänzt im Bestand aus vorliegenden Ver-
messungen bzw. nach örtlicher Begehung
(nicht eingemessen!)

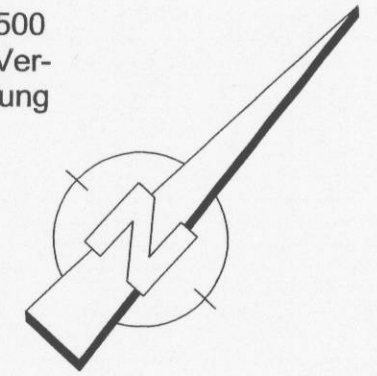

PLANZEICHNUNG (TEIL A)