


VORHABEN - UND ERSCHLIESSUNGSPLAN NR.2

HOTEL "ALTE SCHMIEDE" IN ALT REHSE

AM NÖRDLICHEN RAND DES DORFES, UNMITTELBAR AN DER ZUFAHRTSTRASSE AUS RICHTUNG KRUCKOW, AUF DEM FLURSTÜCK 11, TEILWEISE 12 UND 13 DER FLUR 1

TEIL A - PLANZEICHNUNG

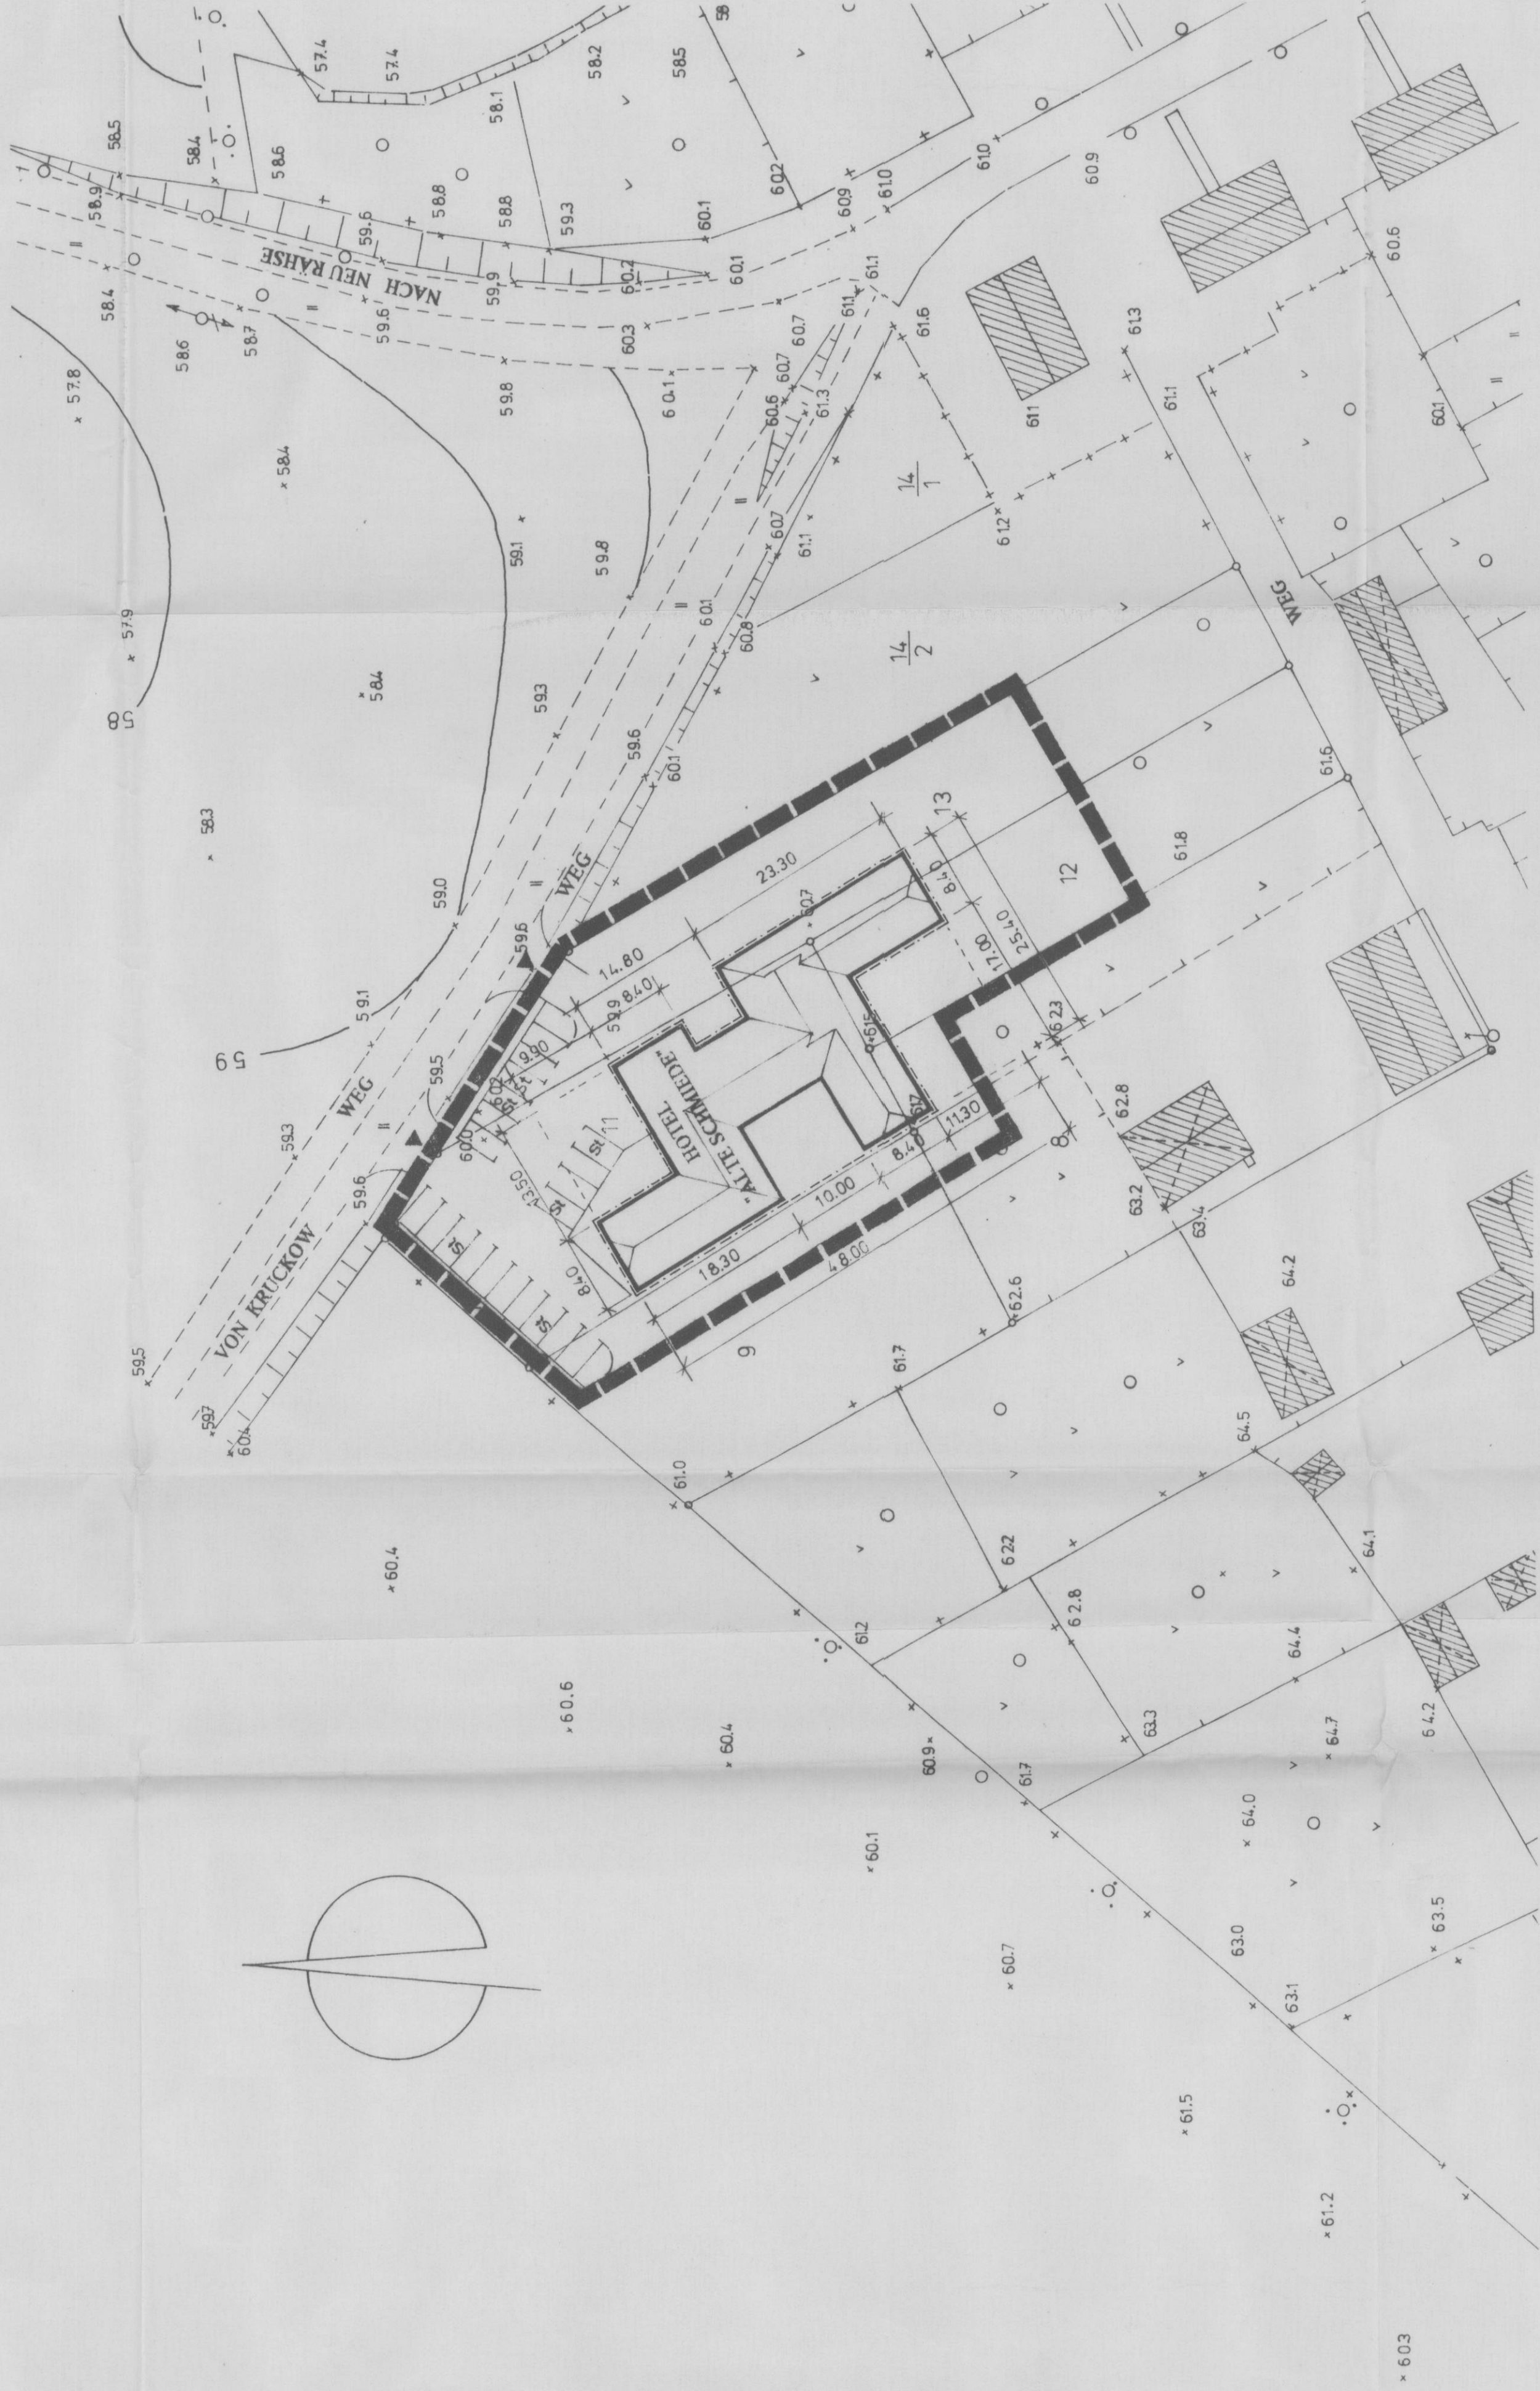

TEIL B - TEXT

RECHTLICHE GRUNDLAGEN

Rechtsgrundlagen für Bauleitpläne

- § 2 Abs. 2 und § 21 Abs. 3 der Kommunalverfassung vom 17.5.1990
- Baugesetzbuch (BauGB) in der Fassung der Bekanntmachung vom 8.12.1986 (BGBl. I, S. 2253), zuletzt geändert durch das Gesetz vom 31.8.1990 (BGBl. I, S. 1122)
- Gesetz vom 23.9.1990 (BGBl. I, S. 1122)
- Bauleitungsverordnung (BauVO) in der Fassung der Bauleitungsverordnung vom 18.12.1990 (BGBl. I, S. 58)
- Planzeichenverordnung (PlanV) in der Fassung der Bekanntmachung vom 18.12.1990 (BGBl. I, S. 58)

"Investitionsförderungs- und Wohnbaugesetz"

Artikel 2, § 7 vom 22. April 1993.

FESTSETZUNGEN

- Die max. Geschöpfanzahl über Gelände beträgt 2 Vollgeschosse
- Die Baugrenzen ergeben sich aus den im Lageplan festgesetzten Gebäudekanten
- Flächen, die nicht bebaut und befestigt sind, sind zu begrünen.
- Für die Begrünung sind grundsätzlich einheimische Gehölze einzusetzen. Im Bereich der Parktrassen sind Gehölze einzusetzen, die in der Lage sind, einen geringeren Ertragsbedarf zu haben.
- Wenn während der Arbeiten Funde oder auf andere Weise Erkenntnisse über die Bodenschätze des Landesamt für Bodendenkmalpflege zu bekommen sind, sind die Fundstellen bis zum Einreichen der Vertreter zu sichern. Verantwortlich für die Sicherung und Erhaltung ursprünglicher Bodendenkmäler - der Finder sowie der Leiter der Arbeiten.

SATZUNG

Satzung der Gemeinde Alt Rehse über den Vorhaben- und Erschließungsplan Nr. 2 am nördlichen Rand des Dorfes, unmittelbar an der Zufahrtstrasse aus Richtung Kruckow, auf dem Flurstück 11, Teilweise 12 und 13 der Flur 1.

Abgrund des § 24 Abs. 1 Satz 1 Nr. 6 des Baugesetzbuchs in der Fassung vom 8. Dezember 1986 (BGBl. I S. 2253), zuletzt geändert durch Artikel 1 Nr. 1 des Eingangsvertrages vom 31. August 1990 in Verbindung mit Artikel 1 des Gesetzes vom 22. September 1990 (BGBl. I S. 1865), ist die Gemeinde Alt Rehse befugt, die Gemeinde Alt Rehse mit Zustimmung der höheren Verwaltungsbehörde folgende Satzung über den Vorhaben- und Erschließungsplan Nr. 2 - Alt Rehse für den nördlichen Rand des Dorfes, unmittelbar an der Zufahrtstrasse aus Richtung Kruckow, auf dem Flurstück 11, Teilweise 12 und 13 der Flur 1, bestehend aus der Planzeichnung (Teil A) und dem Text (Teil B) zu erlassen.

ZEICHENERKLÄRUNG

(gemäß Verordnung über Ausarbeitung der Bauleitpläne und die Darstellung der Planblätter, Planzeichnungsverordnung 1990 - PlanV/ 90)

I. Festsetzungen

Planzeichen	Erläuterung	Rechtsgrundlage
MD	Dorfgebiet	§ 5 Bau NVO
1	Zahl der Vollgeschosse als Höchstmaß	§ 9 Abs. 1 Nr. 1 BauGB § 16 Abs. 2 Nr. 3 BauVO
0,6	Grundstückszahl	§ 9 Abs. 1 Nr. 1 BauGB § 16 Abs. 2 Nr. 1 BauVO
1/2	Geschöpflichenzahl	§ 9 Abs. 1 Nr. 1 BauGB § 16 Abs. 2 Nr. 2 BauVO
OK 10m	Höhe baulicher Anlagen als Höchstmaß über vorhandene Gelände	§ 9 Abs. 1 Nr. 1 BauGB § 16 Abs. 2 Nr. 4 BauVO

zu pflanzender Baum

Grenze des räumlichen Geltungsbereichs der Bauleitplanung

Baugrenze

Straßenbegrenzungslinie

Steillinie

Einfahrt

Offene Bauweise

Umgrenzung der Flächen, die von der Bebauung freihalten sind

S = Schräglinie A = Abwärtsschraube

unverändert
Hauptvermessungs- und Abwässerungswasserleitungen
(TM, SW, BW)

II Darstellung ohne Normencharakter

III Nachrichtliche Übernahme

Flurstücksgrenze mit Grenzpunkten

vorhandene Gebäude

Flurstücksbegrenzung

VERFAHRENSVERMERKE

Aufgestellt aufgrund des Aufstellungsbeschlusses der Gemeindevertretung vom

Alt Rehse, den

Auf Beschluss der Gemeindevertretung vom

ist nach § 3 Abs. 1, Satz 2 BauGB von der Erhebungs

Alt Rehse, den

Die von der Planung bestimmten Träger öffentlicher Belange und mit Schreiben vom

Alt Rehse, den

Die Gemeindevertretung hat am

Alt Rehse, den

Der Entwurf des Vorhaben- und Erschließungsplanes, bestehend aus der Planzeichnung (Teil A) und dem Text (Teil B) sowie der Begründung, wurde in der Zeit vom

Im Auftrag

Die Gemeindevertretung hat die vorgeschriebenen Hinweisen und Anregungen sowie die Stellungnahmen der Träger öffentlicher Belange am

Alt Rehse, den

Der Entwurf des Vorhaben- und Erschließungsplanes ist nach der öffentlichen Auslegung geändert worden. Dabei haben der Entwurf des Vorhaben- und Erschließungsplanes, bestehend aus der Planzeichnung (Teil A) und dem Text (Teil B) sowie der Begründung, wurde in der Zeit vom

(Dabei ist bestimmt worden, daß Hinweisen und Anregungen nur in den getätigten Fällen vorgebracht werden können. Die öffentliche Auslegung ist auf Hinweisen, daß Hinweisen und Anregungen während der Auslegung nicht eingebracht werden können, ist nicht zu berücksichtigen.)

Alt Rehse, den

Der Entwurf des Vorhaben- und Erschließungsplanes, bestehend aus der Planzeichnung (Teil A) und dem Text (Teil B), wurde auf Ertrag

Alt Rehse, den

Der Entwurf des Vorhaben- und Erschließungsplanes, bestehend aus der Planzeichnung (Teil A) und dem Text (Teil B), wurde auf Ertrag

Alt Rehse, den

Die Nachbestimmungen werden durch das ausgearbeitete Heft der Gemeindevertretung vom

Alt Rehse, den

Die Satzung, bestehend aus der Planzeichnung (Teil A) und dem Text (Teil B) wird hiermit aufgestellt.


Alt Rehse, den

Die Erteilung der Genehmigung des Vorhaben- und Erschließungsplanes sowie die Stelle, bei der der Plan auf Dauer

In der Bekanntmachung ist auf die Genehmigung der Vorhaben- und Erschließungspläne und von

Alt Rehse, den

ÜBERSICHTSPLAN

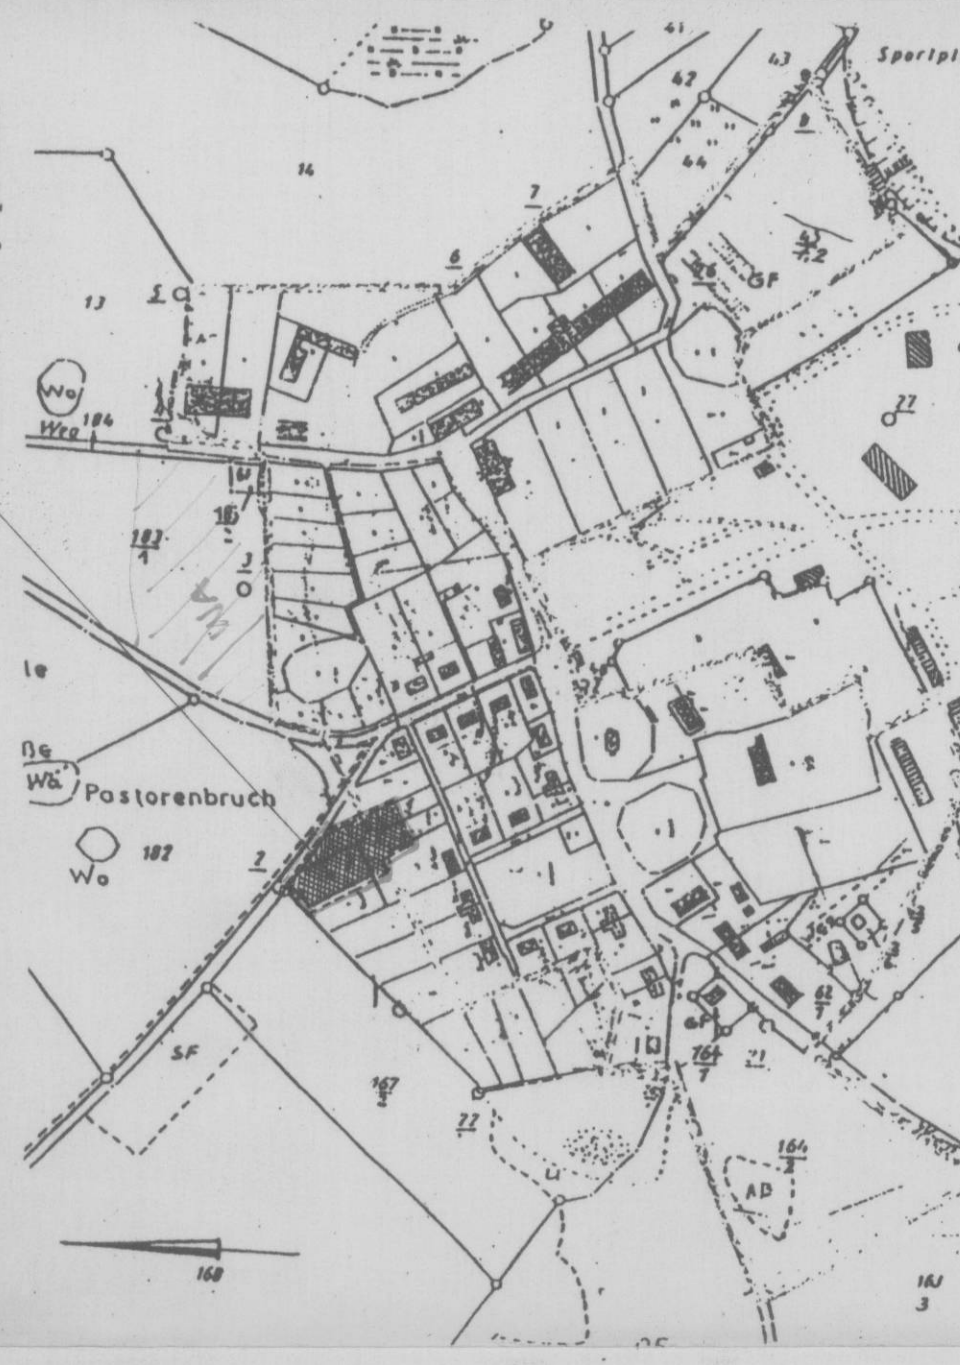

GEMEINDE ALT REHSE

GEMARKUNG: ALT REHSE

FLUR: 1

VORHABEN- UND ERSCHLIESSUNGSPLAN NR. 2

HOTEL "ALTE SCHMIEDE"

ENTWURF

M 1: 800

ALT REHSE D