


STADT WAREN (MÜRITZ)

BÜRGER – UND VERWALTUNGSZENTRUM ” KIETZVIERTEL NORD ” SATZUNG ÜBER DEN

PLANZEICHNUNG (TEIL A)

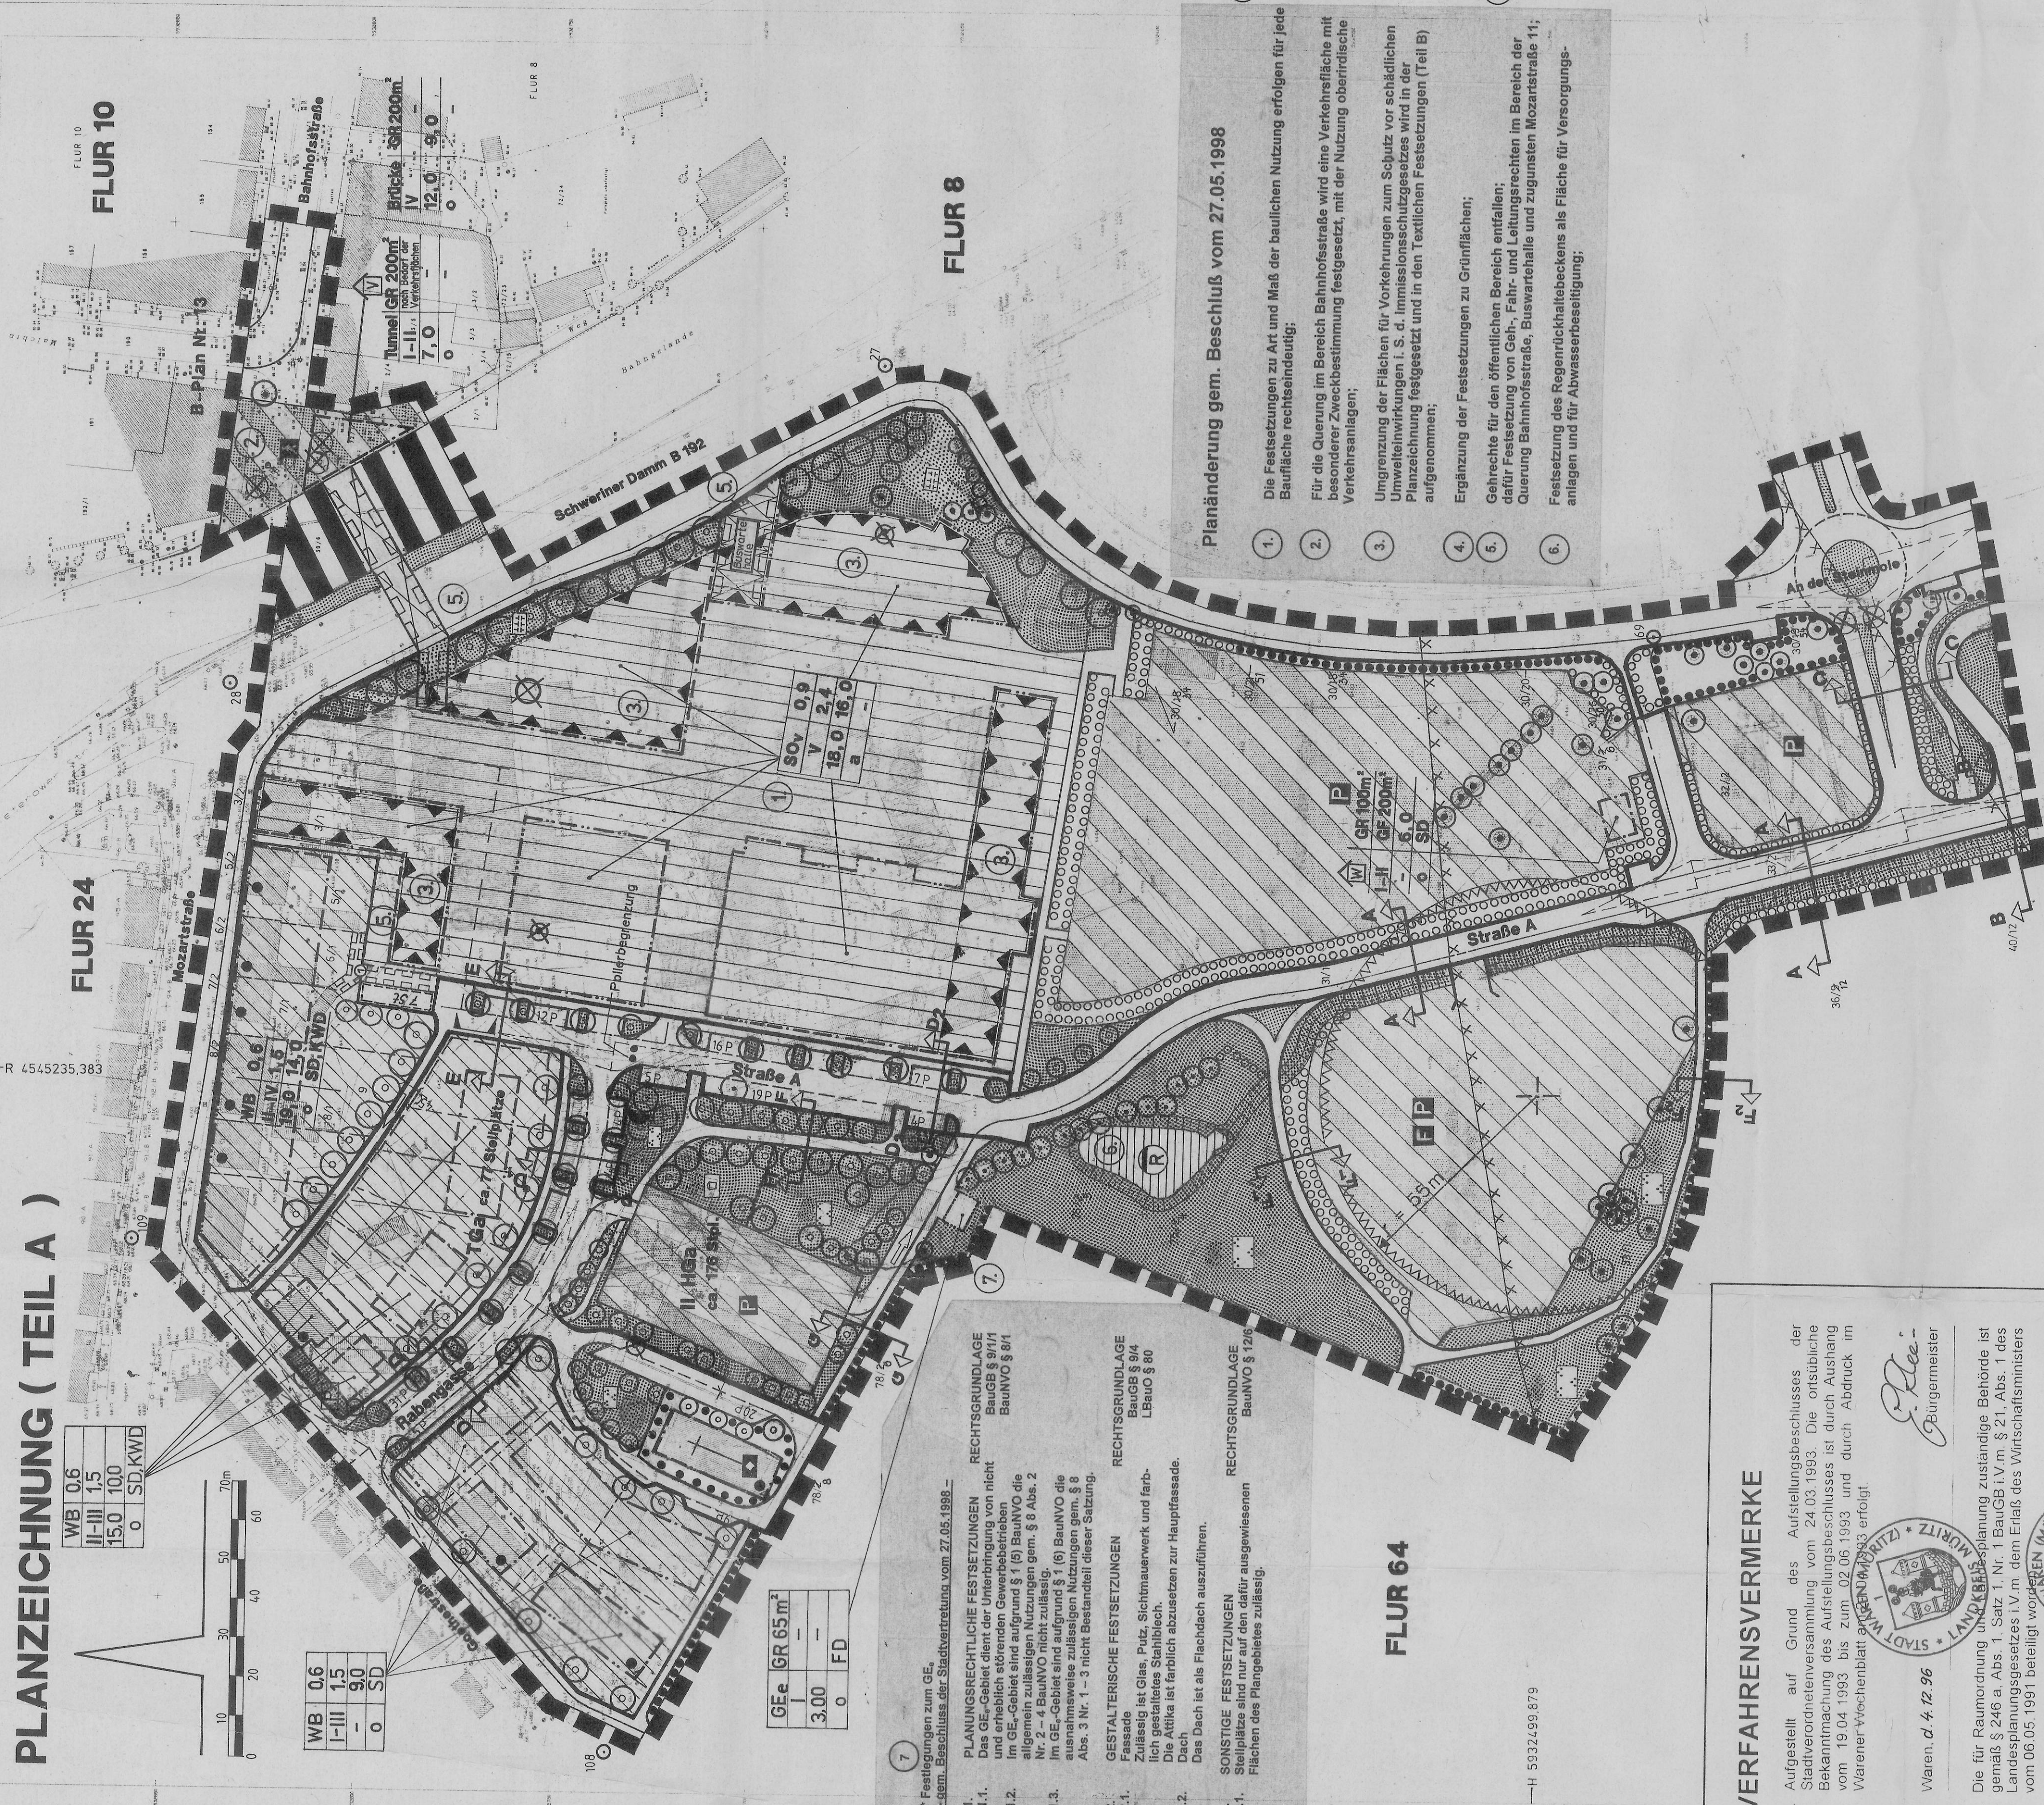

VERFAHRENSVERMERKE











ZEICHENERKLÄRUNG

1. PLANFESTSETZUNGEN

- 1. ART DER BAULICHEN NUTZUNG
- 2. BESONDERES WOHNGEBIET
- 3. BESONDERES WOHNGEBIET
STADT WAREN (MÜRITZ)

Teil-Bebauungsplan Nr.2B



Satzung

Maßstab: 1:1000

Datum: 9.96

Playerfassung:

A & S architekten & stadplaner GmbH

August-Milchstr. 1, Postfach 1199

17001 Neubrandenburg

Telefon: 0395 / 581020, Telefax: 0395 / 5810215

Bearbeiter: