

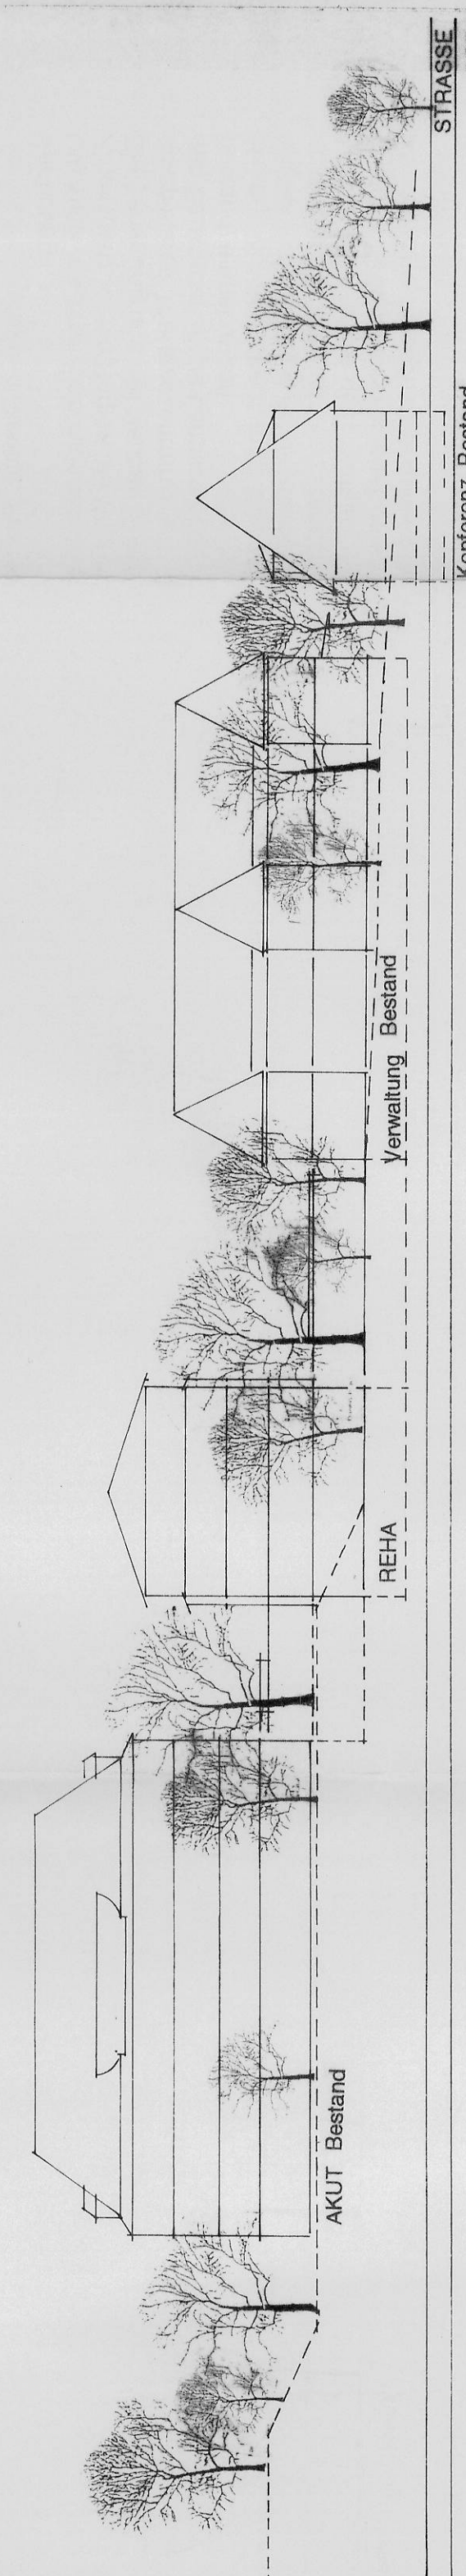
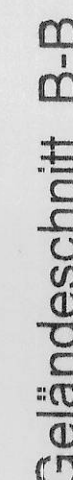


Zeichenerklärung

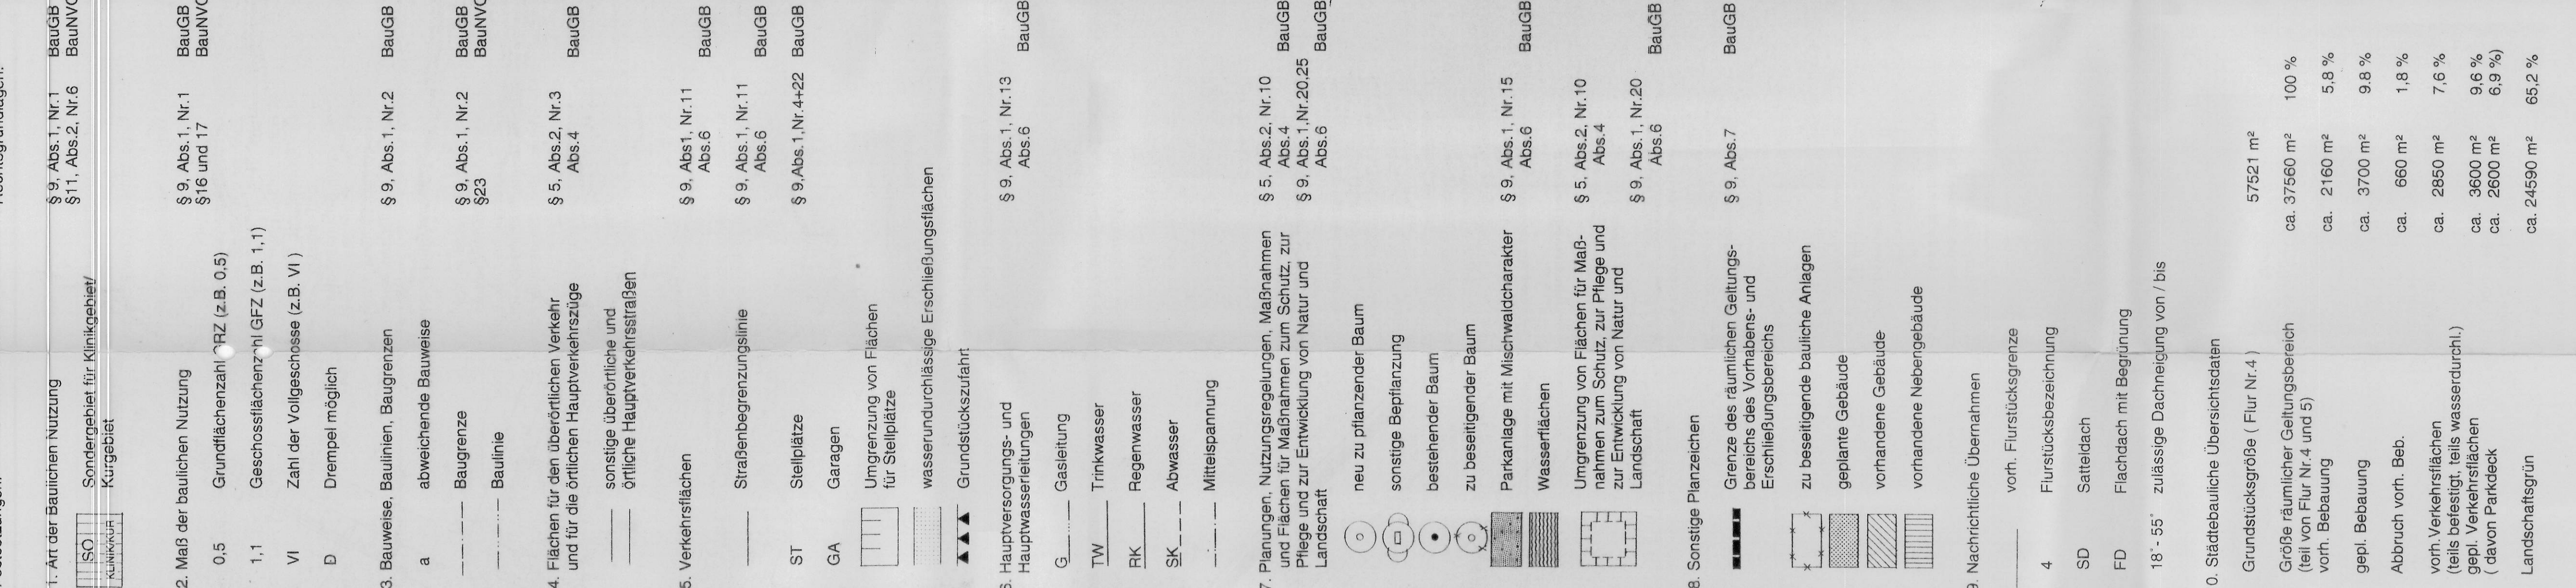

Der auf dem Grundstück reichlich vorhandene Baumbestand, der im Bereich des

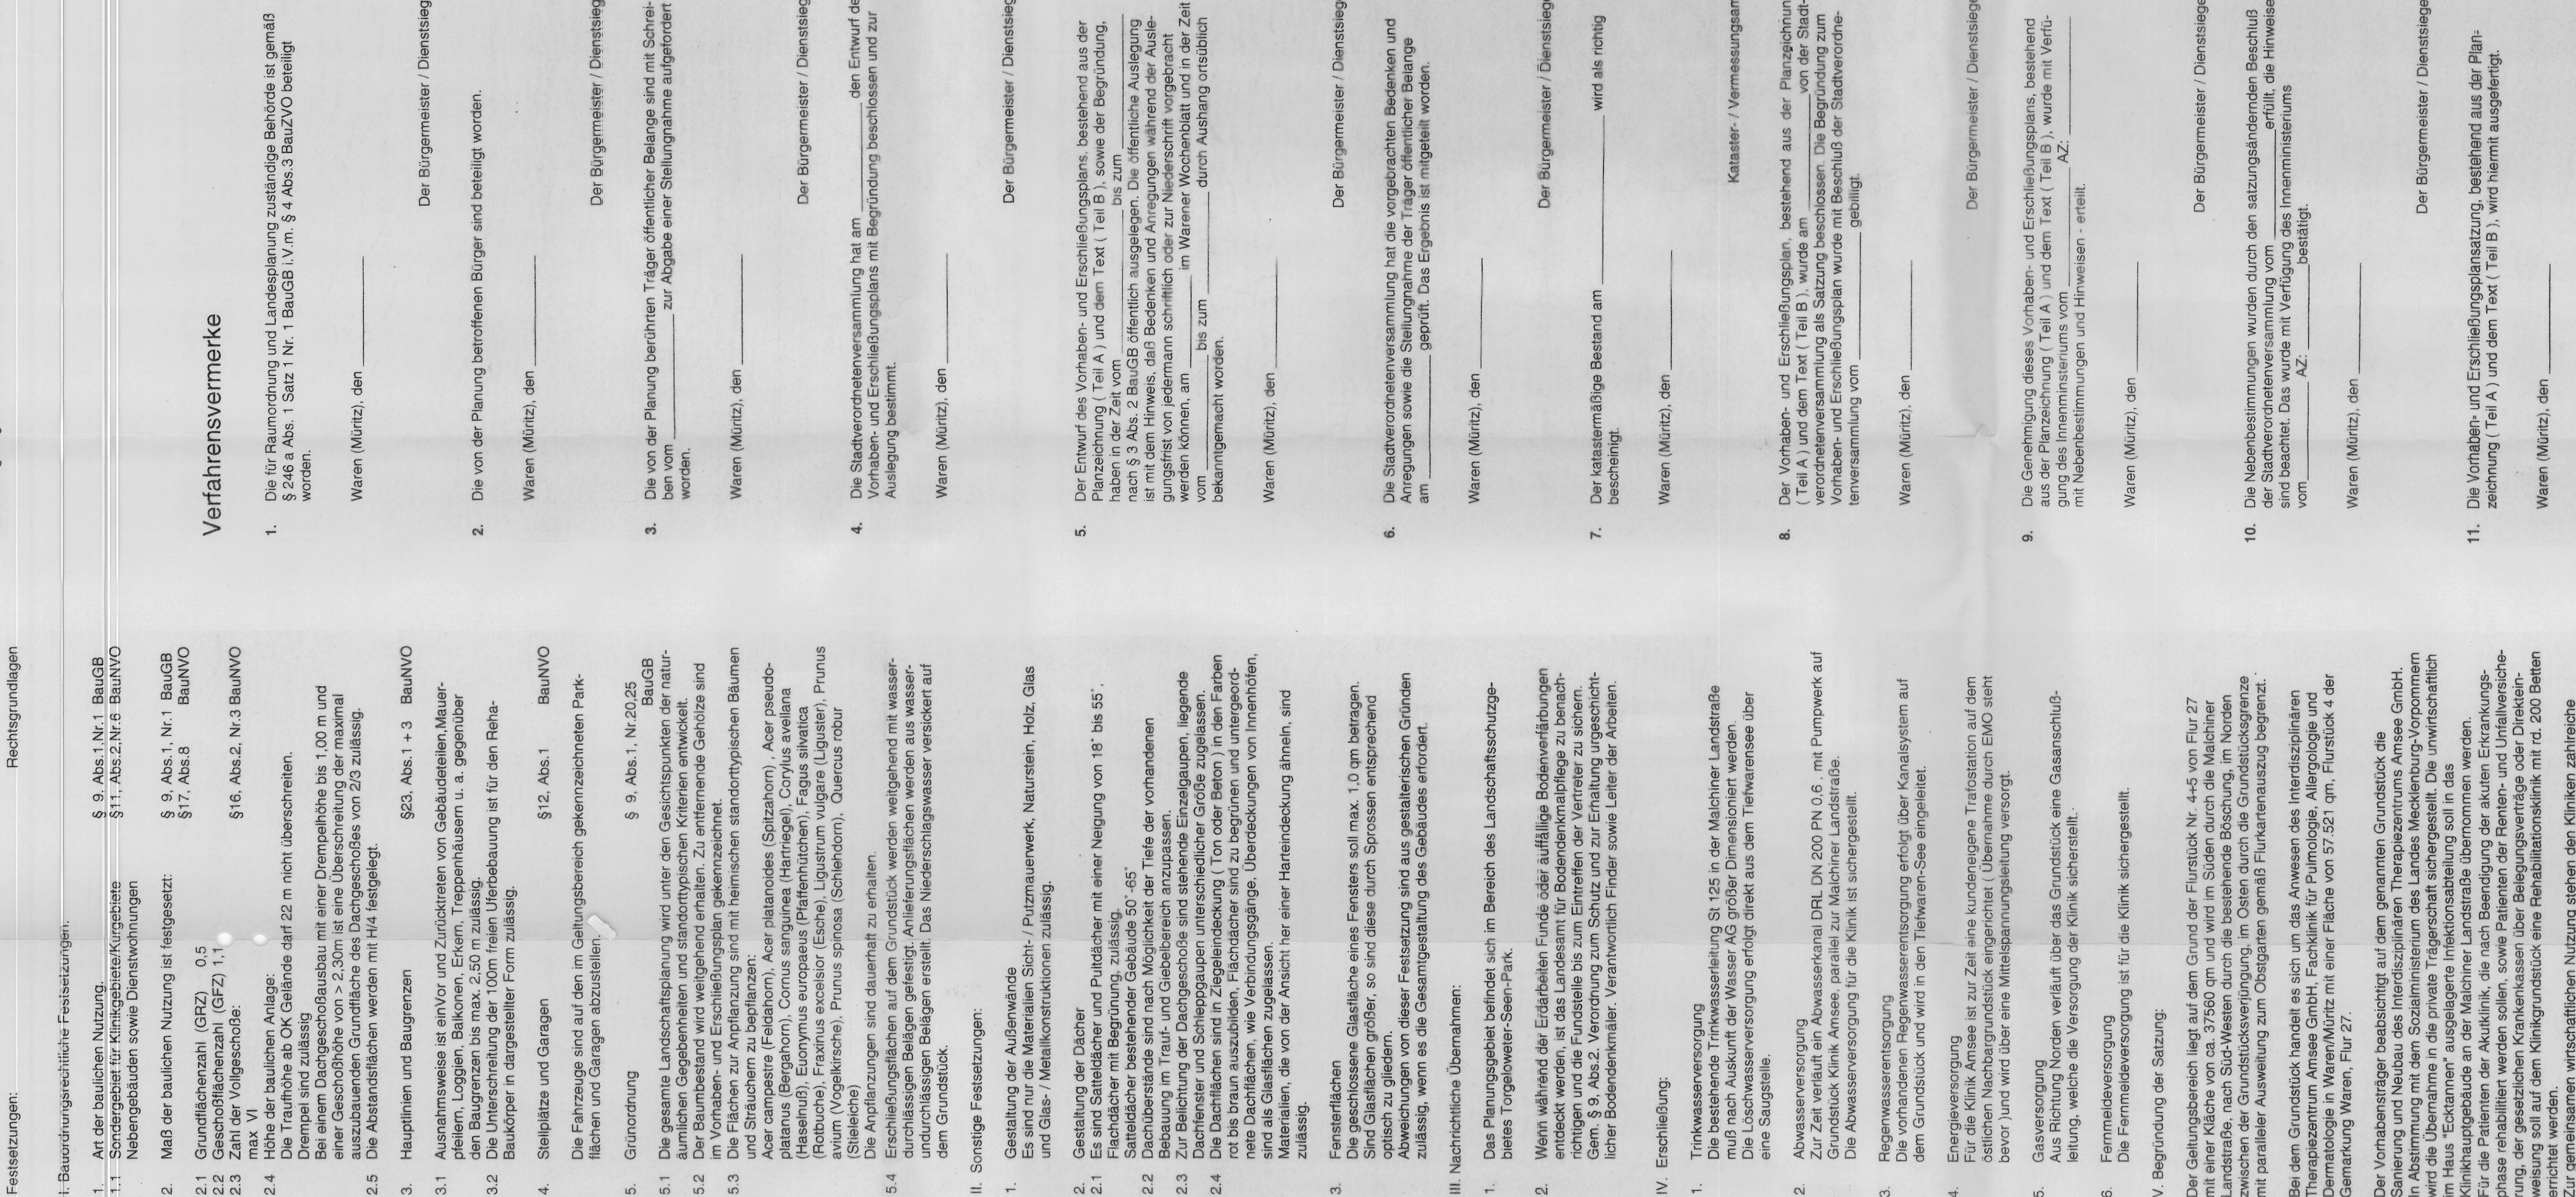


Verfahrensvermerke

- [illegible]

Vorhaben- und Erschließungsplan Nr. 6Fertigung

Um- und Erweiterungsbau, Klinik Amsee

Malchiner Landstraße, Waren (Müritz), Flur 27, Flurstück 45

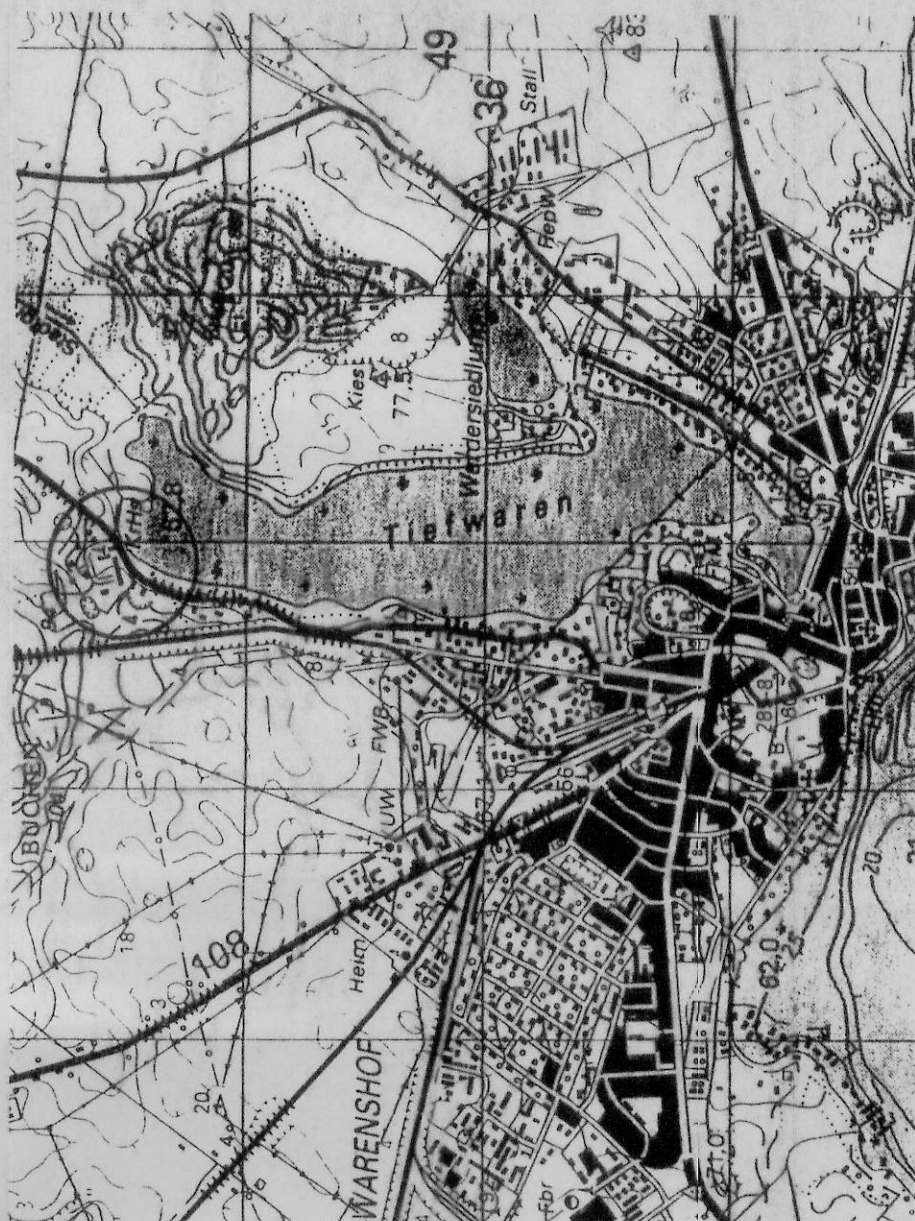

Trömbel

Grundlage des § 7 des Maßnahmengesetzes zum Baugesetzbuch in der Fassung vom 1. April 1993 (BGBl. I S. 632), sowie nach § 83 der Bauordnung vom 20. Juni 1990 (BGBl. I Nr. 50 S. 922) wird nach Beschlußfassung durch die Gemeindevertretung der Gemeinde ... gemäß Art. 20 Abs. 2 Nr. 1 GG in Verbindung mit Art. 28 Abs. 2 Nr. 2 S. 1 GG und mit Genehmigung des Innerrats des ... ein solches Merkmal/Vorzeichen folgende Satzung über den Vorhaben- und Merkmal/Vorzeichenplan (Teil A) und den Merkmal/Vorzeichenplan (Teil B) erlassen.

vorhaben- u. Erschließungsplan M 1:500 mit Satzung und Begründung, 08. Juni 1993
gepl. 15. Juni 1993
08.26. Juni 1993

Der Bürgermeister / Dienstsege