


ART UND MAß DER BAULICHEN NUTZUNG

WA 1 bis WA 4	WA 5
WA	WA
Allgemeines Wohngebiet	Allgemeines Wohngebiet
I	II
0,35	0,35
$\triangle^0$	$\triangle^0$
TH _{max} 4,00m	flachgeneigtes Dach, und FD TH _{max} 6,00m FH _{max} 6,50m
DN ≤ 30°	

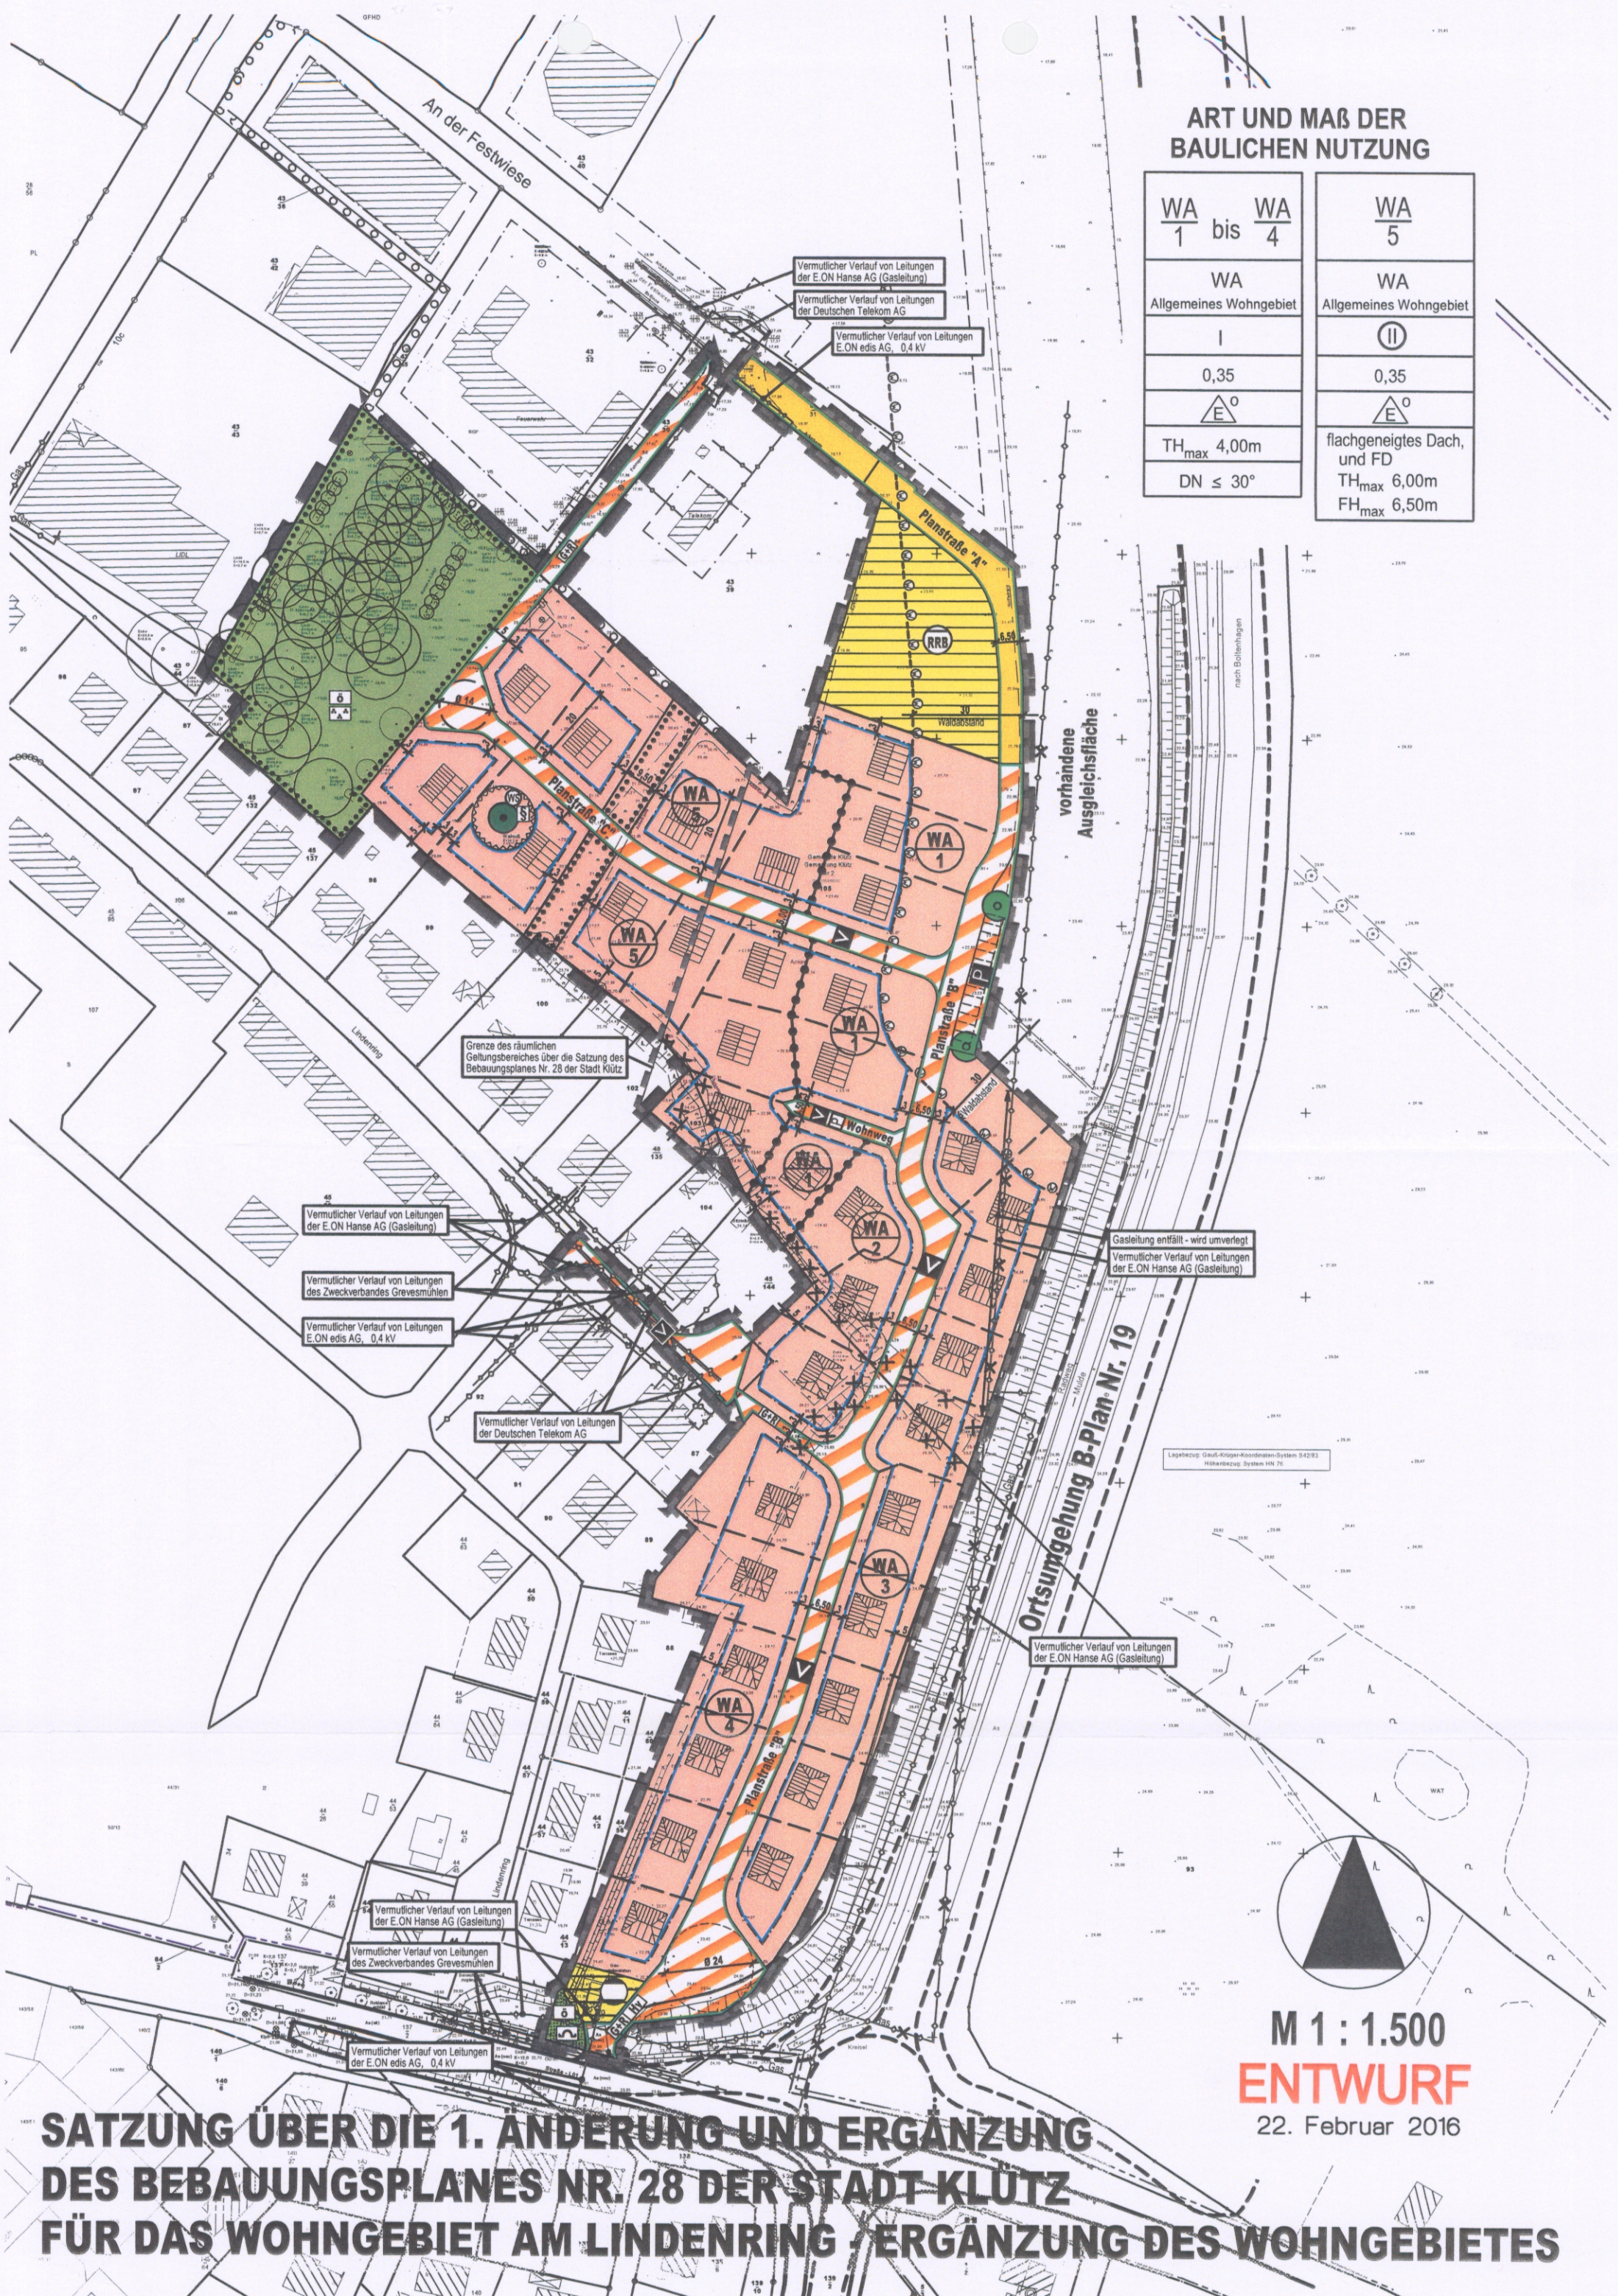

SATZUNG ÜBER DIE 1. ÄNDERUNG UND ERGÄNZUNG DES BEBAUUNGSPLANES NR. 28 DER STADT KLÜTZ FÜR DAS WOHNGEBIET AM LINDENRING / ERGÄNZUNG DES WOHNGEBIETES

M 1 : 1.500
ENTWURF
22. Februar 2016

