



TEIL A - PLANZEICHNUNG -

Es gilt die BauNVO in der Fassung der Neufassung vom 22. Januar 1992 (BauNVO Seite 10) in Anwendung der Planzeichnungsverordnung 1990 M 1-1000

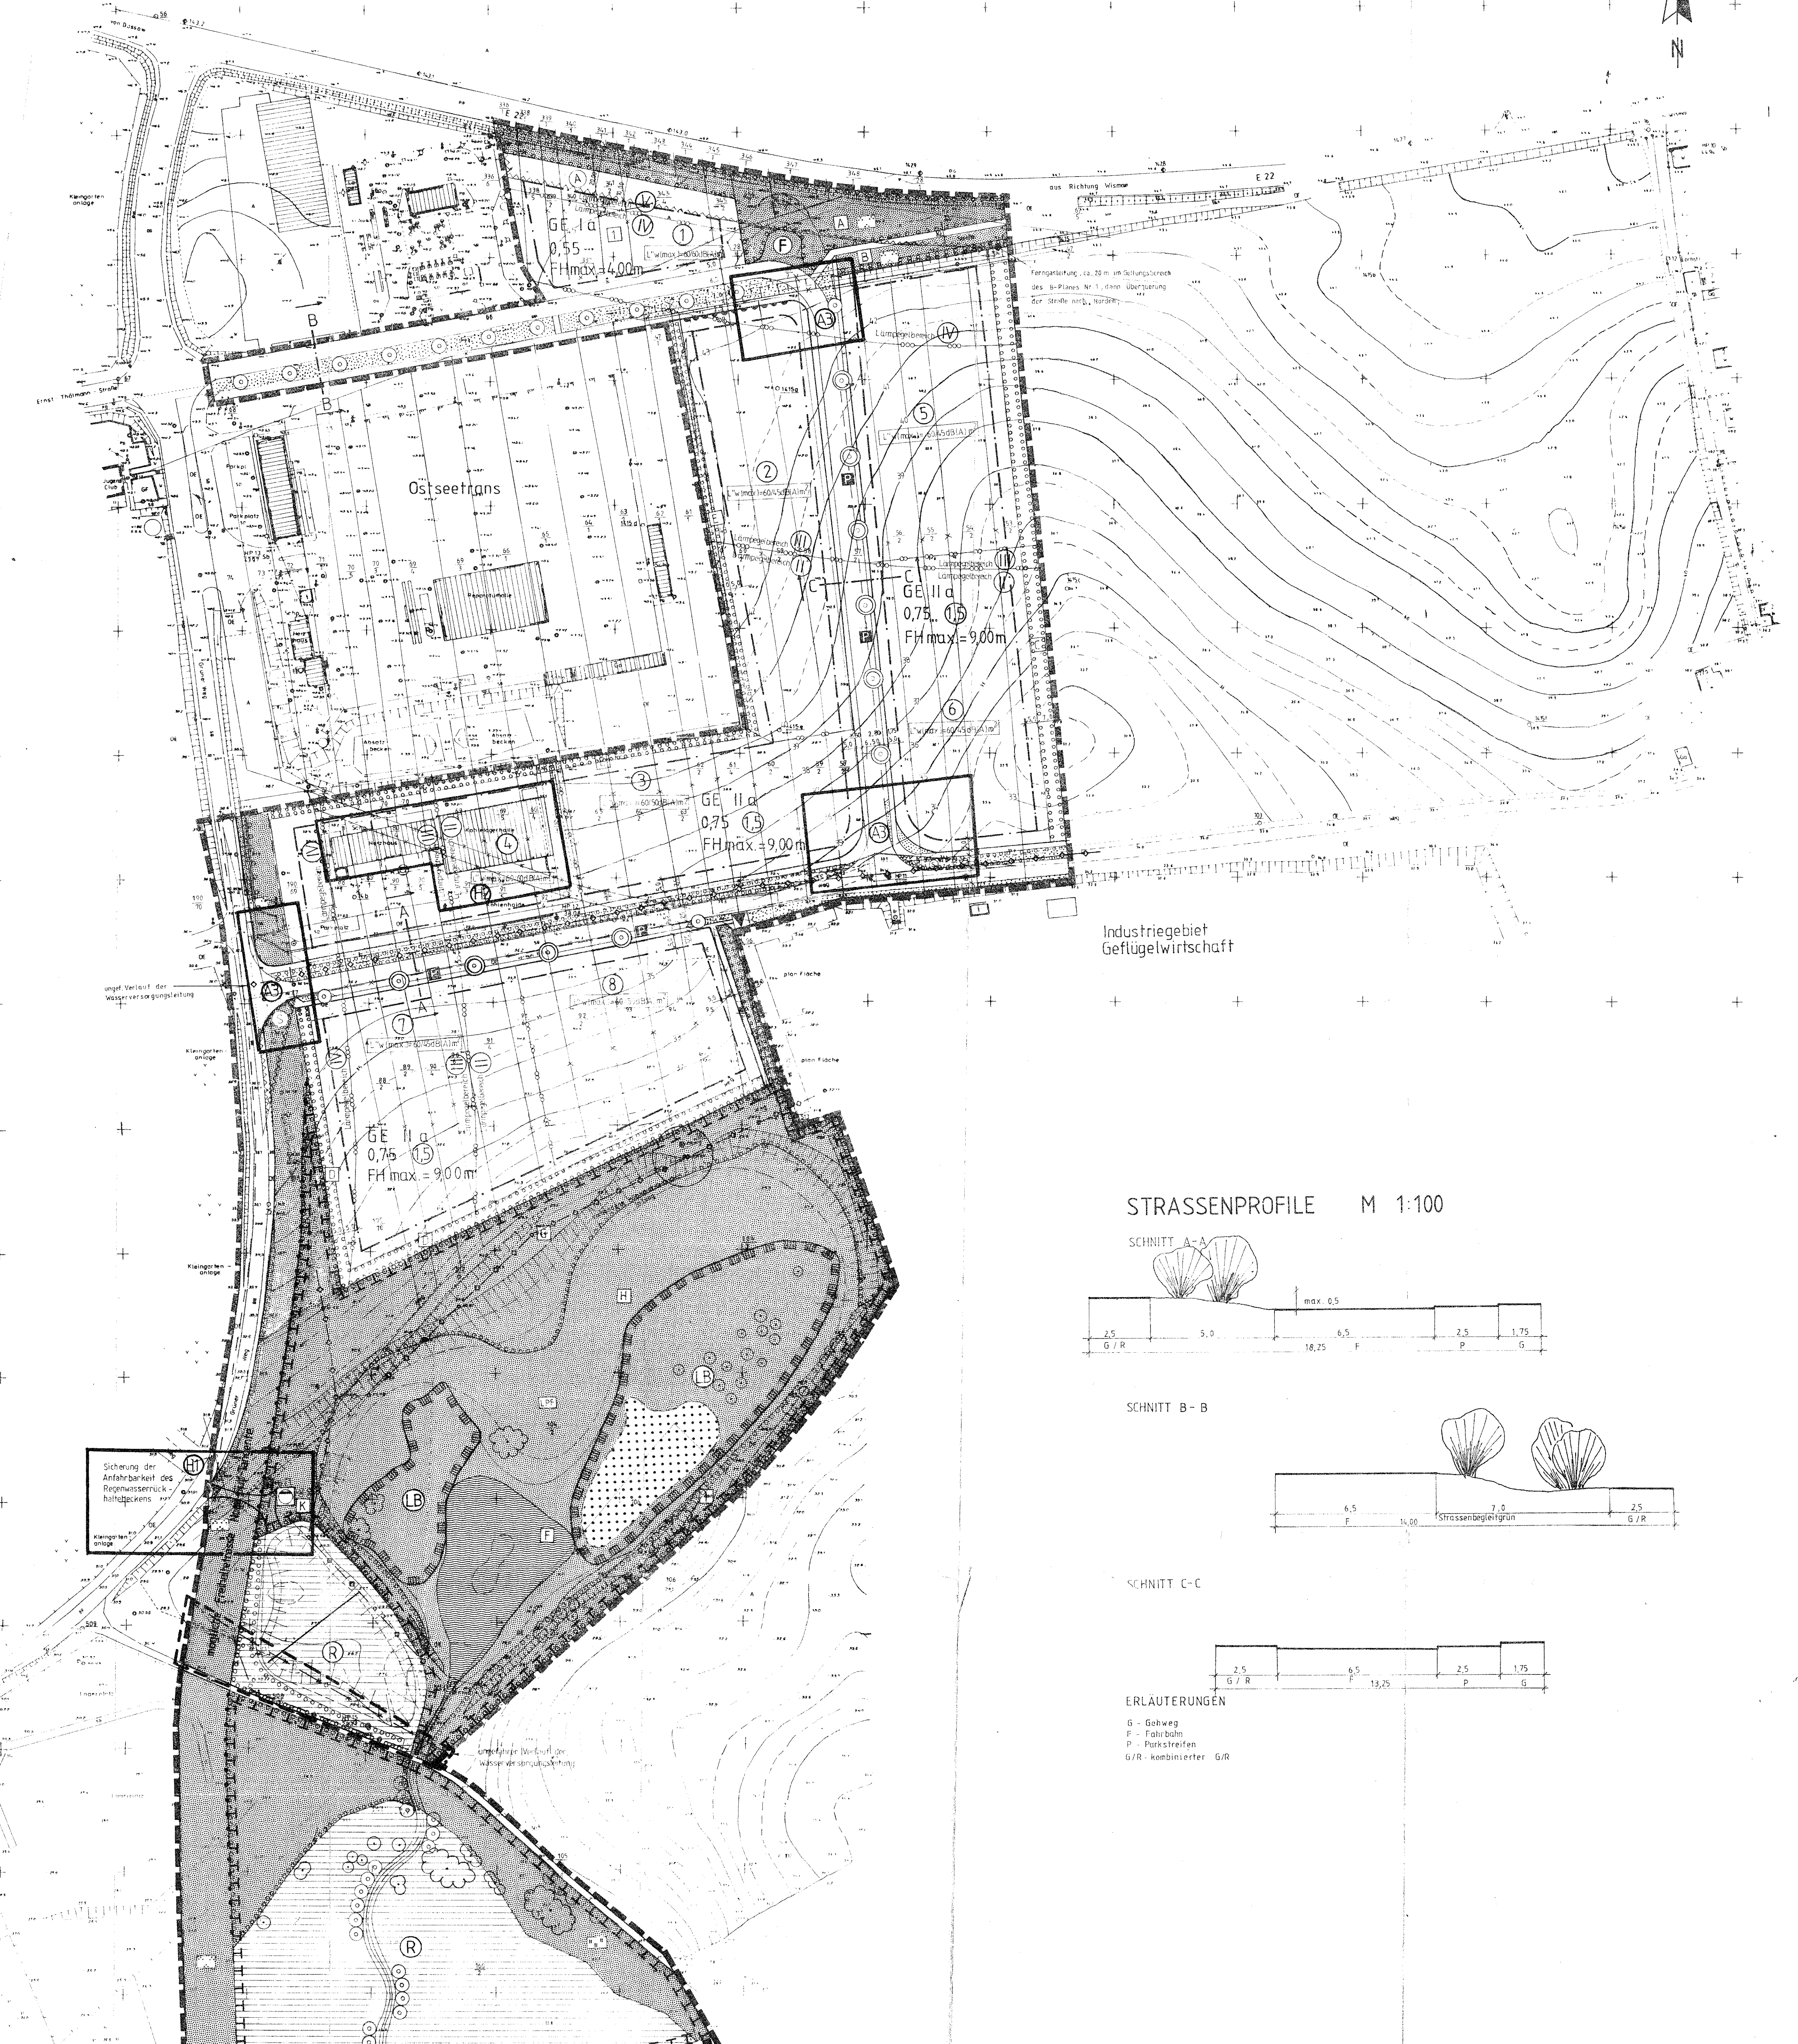

STRASSENPROFILE M 1:100

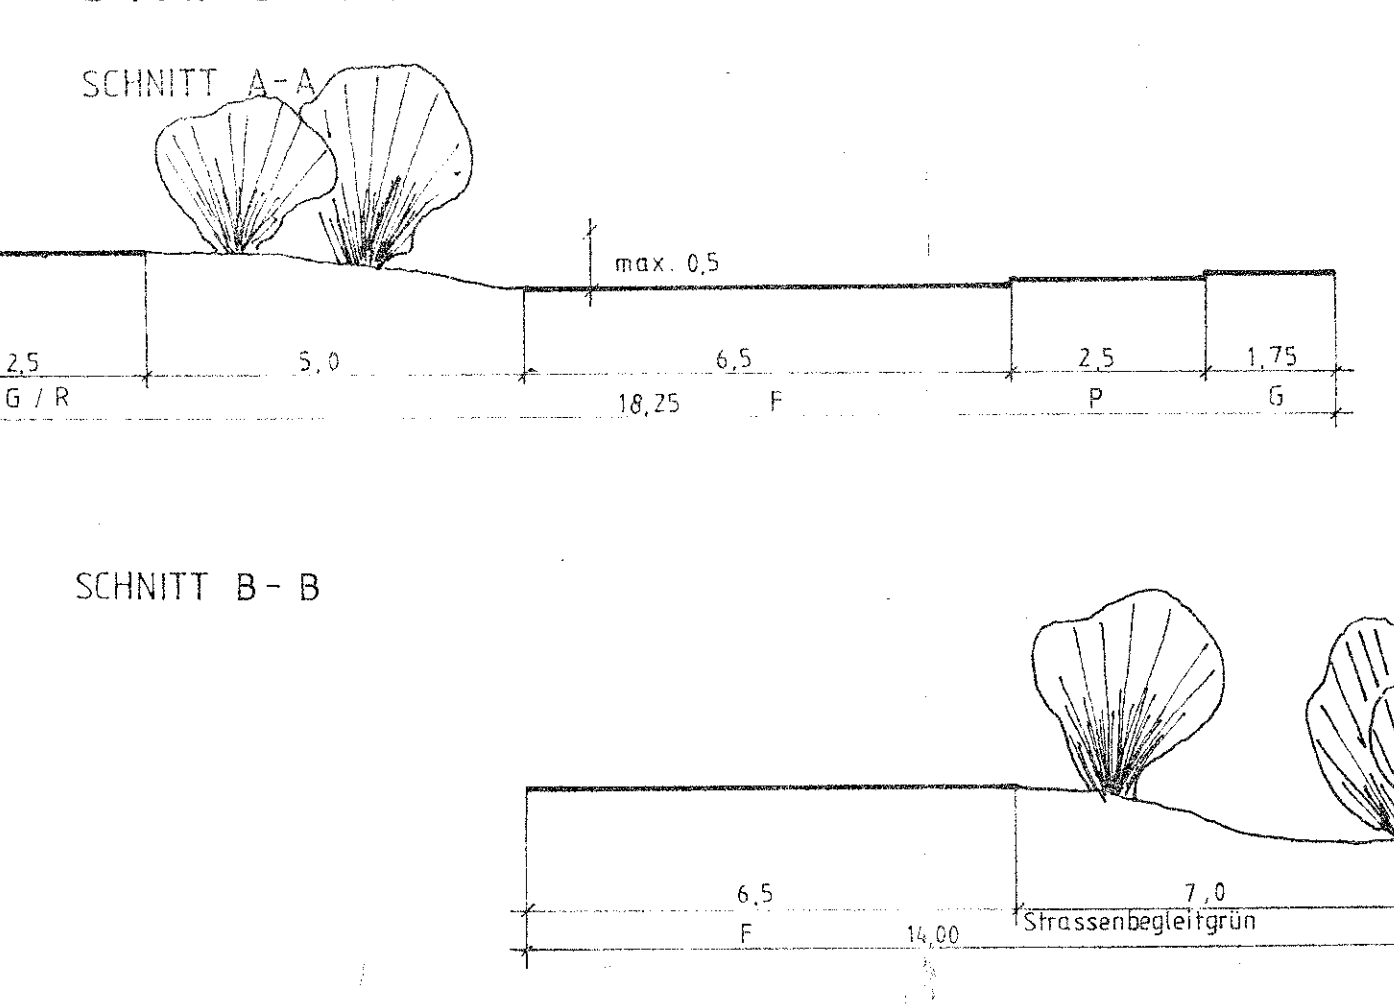

ERLÄUTERUNGEN

- G: Gehweg
G/R: kombinierter G/R

ZEICHENERKLÄRUNG

Table with 3 columns: PLANZEICHNUNG, ERLÄUTERUNGEN, RECHTSGRUNDLAGEN. It lists various symbols and their corresponding regulations, such as 'FESTSETZUNGEN', 'VERKEHRSFLÄCHEN', 'GRÜNLÄNDEN', and 'SCHALLSCHUTZMASSNAHMEN'.

TEIL B - TEXT -

1. FESTSETZUNG ÜBER DIE ÄUSSERE GESTALTUNG
1.1 BAUKÖRPERGESTALTUNG
1.2 ENFRENDUNGEN
1.3 VERBUND
1.4 ERHÄLTUNG
1.5 VORGÄRTEN
2. FESTSETZUNG ÜBER DIE BAULICHE NUTZUNG
2.1 NACH § 1 ABS. 5 UND ABS. 9 BAUNVO
2.2 AUSNAHMEN
3. ANPFLANZ- UND ERHALTUNGSGEBOTE / LANDSCHAFTSPFLEGE
3.1 ANPFLANZ- UND ERHALTUNGSGEBOTE
3.2 ERHALTUNGSGEBOTE
Table titled 'Lärmwirkungsbereich Gewerbegebiet' showing noise impact levels for different building types and distances.

HINWEIS:
Die als geschätzter Lärmwert...
Nach § 1 Abs. 5 und § 9 BauNVO...

SATZUNGSEXEMPLAR

SATZUNG DER STADT GREVESMÜHLEN über den Bebauungsplan Nr. 1

GEBIET Gewerbegebiet Grevesmühlen Ost südlich der Bundesstraße B105 am Ortsausgang in Richtung Wismar,

Official stamp area containing signatures, dates, and official seals of the city council members.