SATZUNG ÜBER DEN BEBAUUNGSPLAN NR.6 DER STADT DASSOW FÜR DAS GEWERBEGEBIET HOLMER BERG 2 - ERWEITERUNG / 2. ÄNDERUNG

TEIL A - PLANZEICHNUNG

Es gilt die Baunutzungsverordnung (BauNVO) in der Fassung der Bekanntmachung von 23.Januar 1990 (BGBl.I Seite 132), zuletzt geändert durch das Investitions-/Wohnbaulandgesetz vom 22.04.1993, in Anwendung, der Planzeichenverordnung (PlanzV) vom 18. Dezember 1990 (BGBl. I S.o.S 3 vom 22. Januar 1991)

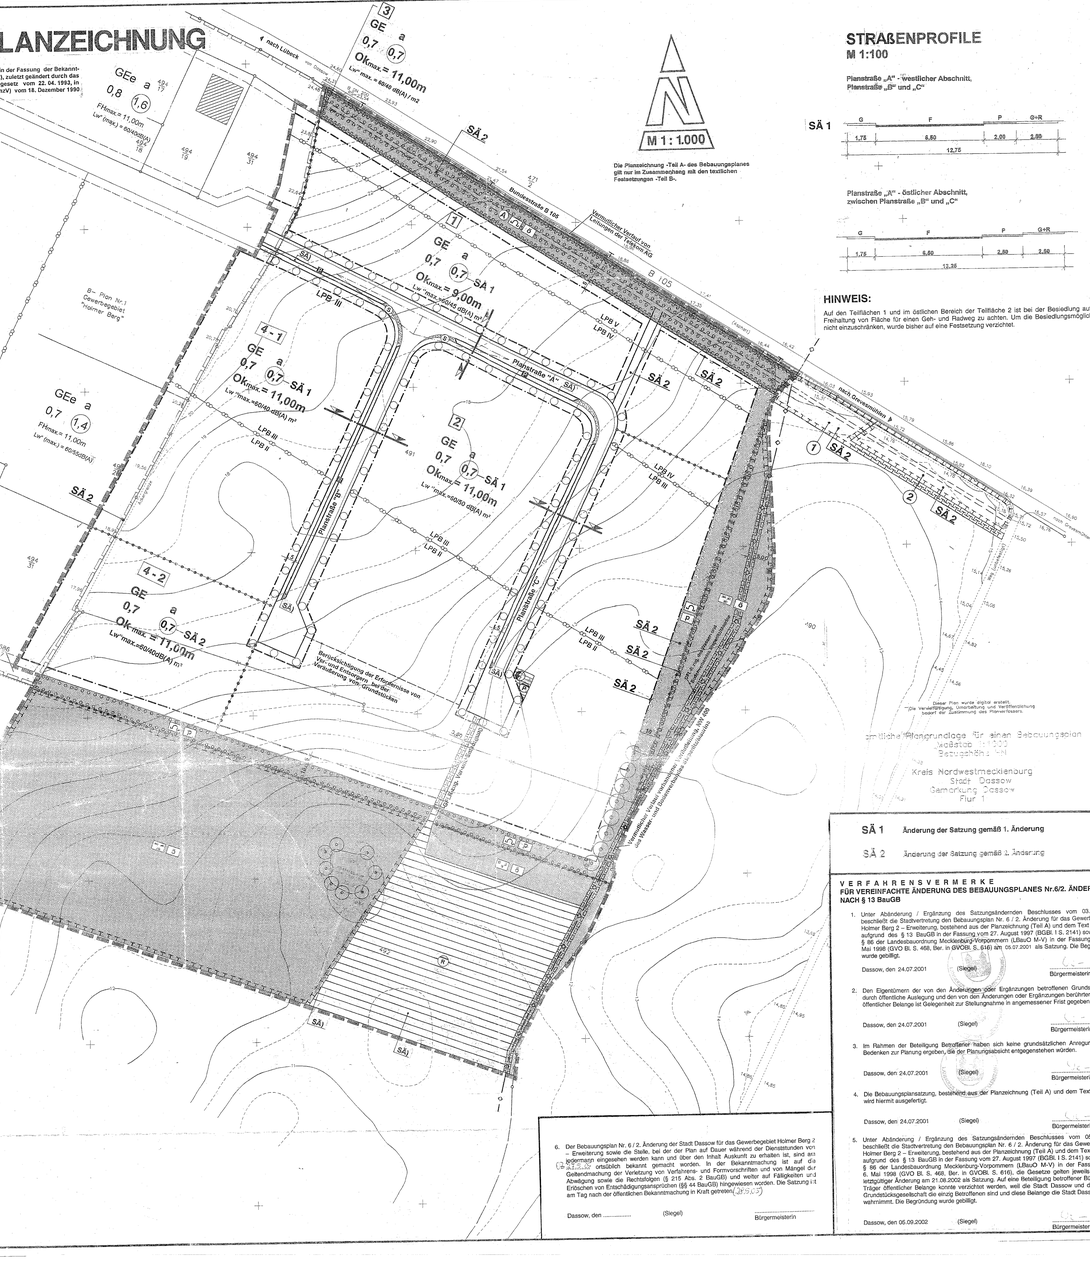
nach Lübeck
Bundesstraße 105
Planstraße "A"
Planstraße "B"
Wasserschutzzone II
Grundwasserdeckung > 2m
Kreis Nordwestmecklenburg
Stadt Dassow
Gemarkung Dassow
Flur 1
Amtliche Planungsgrundlage für einen Bebauungsplan
Maßstab 1:1000
Lw'max = 60/55 dB (A) / m²
Lw'max = 60dB(A) / m²
Lw'max = 65dB(A) / m²
Lw'max = 55dB(