


# SATZUNG ÜBER DIE 3.ÄNDERUNG DER SATZUNG DER GEMEINDE SELMSDORF - ÜBER DEN BEBAUUNGSPLAN NR. 7 GEBIETSBEZEICHNUNG : "WOHNGEBIET AM SANDBERG"

IN GEMARKUNG DORF SELMSDORF, FLUR 3; GEMARKUNG DORF SELMSDORF, FLUR 1; GEMARKUNG SELMSDORF FLUR 1

## TEIL A1 PLANZEICHNUNG M. 1:1000



## AUSBAUPROFILE DER PLANSTRASSEN TEIL B

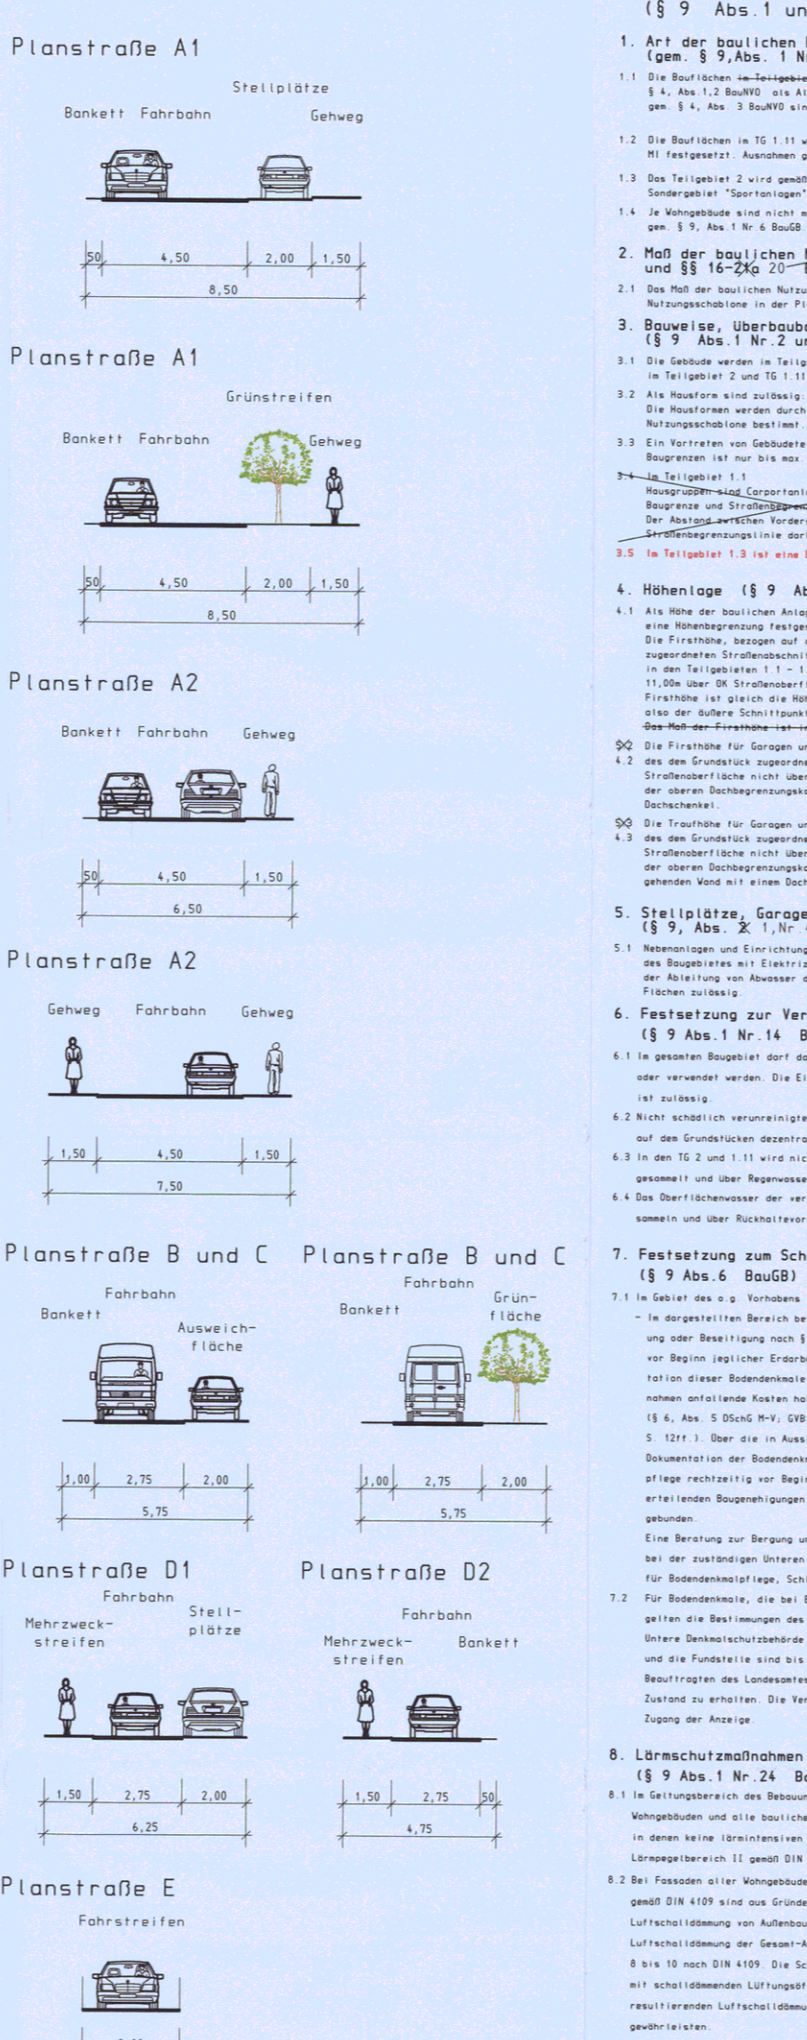

Strassenbezeichnungen	Bezeichnung
Planstraße A1 und Planstraße A2 (südlich K1)	"Am Sandberg"
Planstraße A2 (nördlich K1)	"Am Pflöhsberg"
Planstraße B	"Am Wald"
Planstraße C	"Erlenmoor"
Planstraße D1 und Planstraße D2	"Am Park"
Planstraße E	"Erlenmoor"

## 11. Grünordnungs-Maßnahmen zum Ausgleich (§ 9 Abs. 1 Nr. 15 BauGB und Abs. 1 BauGB i.S.d. § 1a Abs. 3 BauGB)

- 1. Art der baulichen Nutzung (gem. § 9 Abs. 1 Nr. 1 und Nr. 6 BauGB und § 4 und 11 BauVO)
- 9. Darstellung ohne Normcharakter

## PLANZEICHNERKLÄRUNG

- 1. Art der baulichen Nutzung
- 2. Maß der baulichen Nutzung
- 3. Bauweisen, Bauformen, Baukörper
- 4. Verkehrsflächen
- 5. Flächen für Ver- und Entsorgungsanlagen
- 6. Grünflächen
- 7. Vorräte für Wasserwirtschaft, des Hochwasserschutz und die Regelung des Wasserflusses
## Satzung über die 3.ÄNDERUNG DER SATZUNG DER GEMEINDE SELMSDORF ÜBER DEN B-PLAN NR. 7 GEBIETSBEZEICHNUNG: "WOHNGEBIET AM SANDBERG"

Aufgrund des §10 des Baugesetzbuches (BauGB) in der Fassung der Neufassung vom 23. September 2004 (BGBl. I S. 2414), PlanVO 90 vom 18. Dezember 1990 (BGBl. I S. 53), der Landesbauordnungsverordnung - BauVO vom 23. Januar 1990 (BGBl. I S. 132), zuletzt geändert durch Artikel 3 des Investitionsreifeleitungs- und Wohnbaugesetzes vom 22. April 1993 (BGBl. I S. 446), der Verordnung über die Ausarbeitung der Bauleitpläne und die Darstellung des Planinhalts (Planzeichnerverordnung 1990 - PlanZO 90) vom 18. Dezember 1990 (BGBl. I S. 53), der Landesbauordnung Mecklenburg-Vorpommern (LbauO-M-V) in der Fassung der Bekanntmachung vom 6. Mai 1998 (VOBl. M-V S. 468) zuletzt geändert durch das Gesetz zur Änderung der Landesbauordnung M-V vom 16. Dezember 2003 (VOBl. M-V Nr. 17 S. 690) wird beschlossen:

fassung durch die Gemeindevertretung von ... die Satzung über die 3. Änderung der Satzung über den Baugebungsplan Nr. 7 der Gemeinde Selmsdorf, Gebietsbezeichnung: "WOHNGEBIET AM SANDBERG", bestehend aus: Planzeichnung A1 und A2, und dem Text Teil B, sowie den örtlichen Bauvorschriften über die Gestaltung baulicher Anlagen erlassen.

**Satzung über die 3.ÄNDERUNG DER SATZUNG DER GEMEINDE SELMSDORF ÜBER DEN B-PLAN NR. 7 GEBIETSBEZEICHNUNG: "WOHNGEBIET AM SANDBERG"**

**Gemeindevertretung August 2005**