# GEMEINDE GÄGELOW

# Bebauungsplan Nr. 14

## Teil A - Planzeichnung (Geltungsbereich 1)
M 1:1000

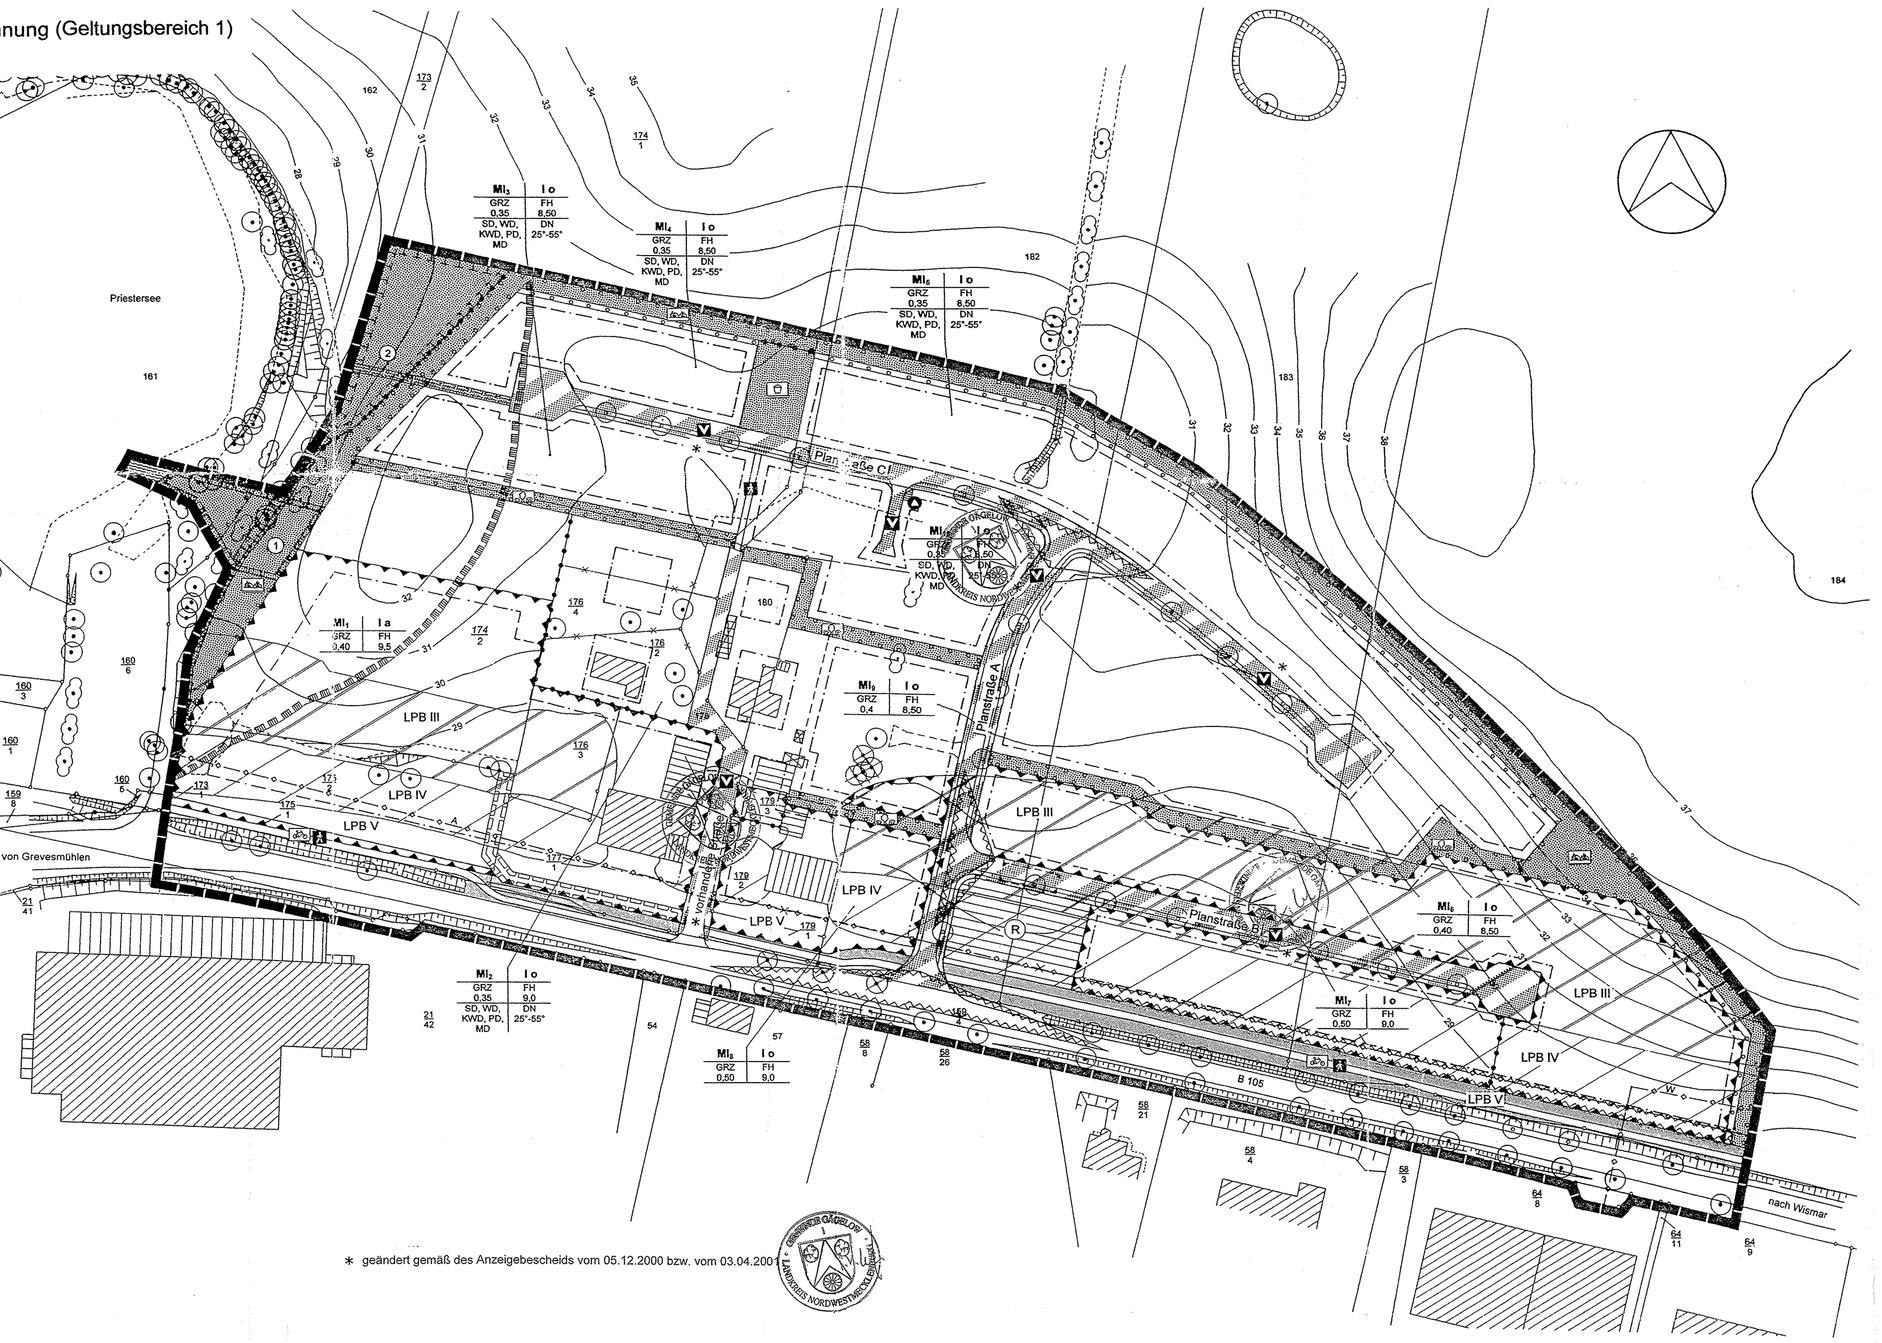
Priestersee
von Grevesmühlen
nach Wismar
Planstraße A
Planstraße B
Planstraße C
LPB III
LPB IV
LPB V
LPB VI
B 106
Mischgebiet
Dorfgebiet
Mischgebiet
Mischgebiet
Misch