


"WOHNGEBIET NEU DEGOW - NORD"

TEIL A - PLANZEICHNUNG

ist die Bebauungsplanung (Bauplan) in der Fassung der Bekanntmachung vom 23. Januar 1960 (BGB. I Seite 192), zuletzt geändert durch das Investitions- und Wohnungsgesetz vom 22.04.1968, in Anwendung der Einzelbebauungsplanung (PlanV) vom 15. Dezember 1960 (BGB. I Seite 9) vom 22. Januar 1969.

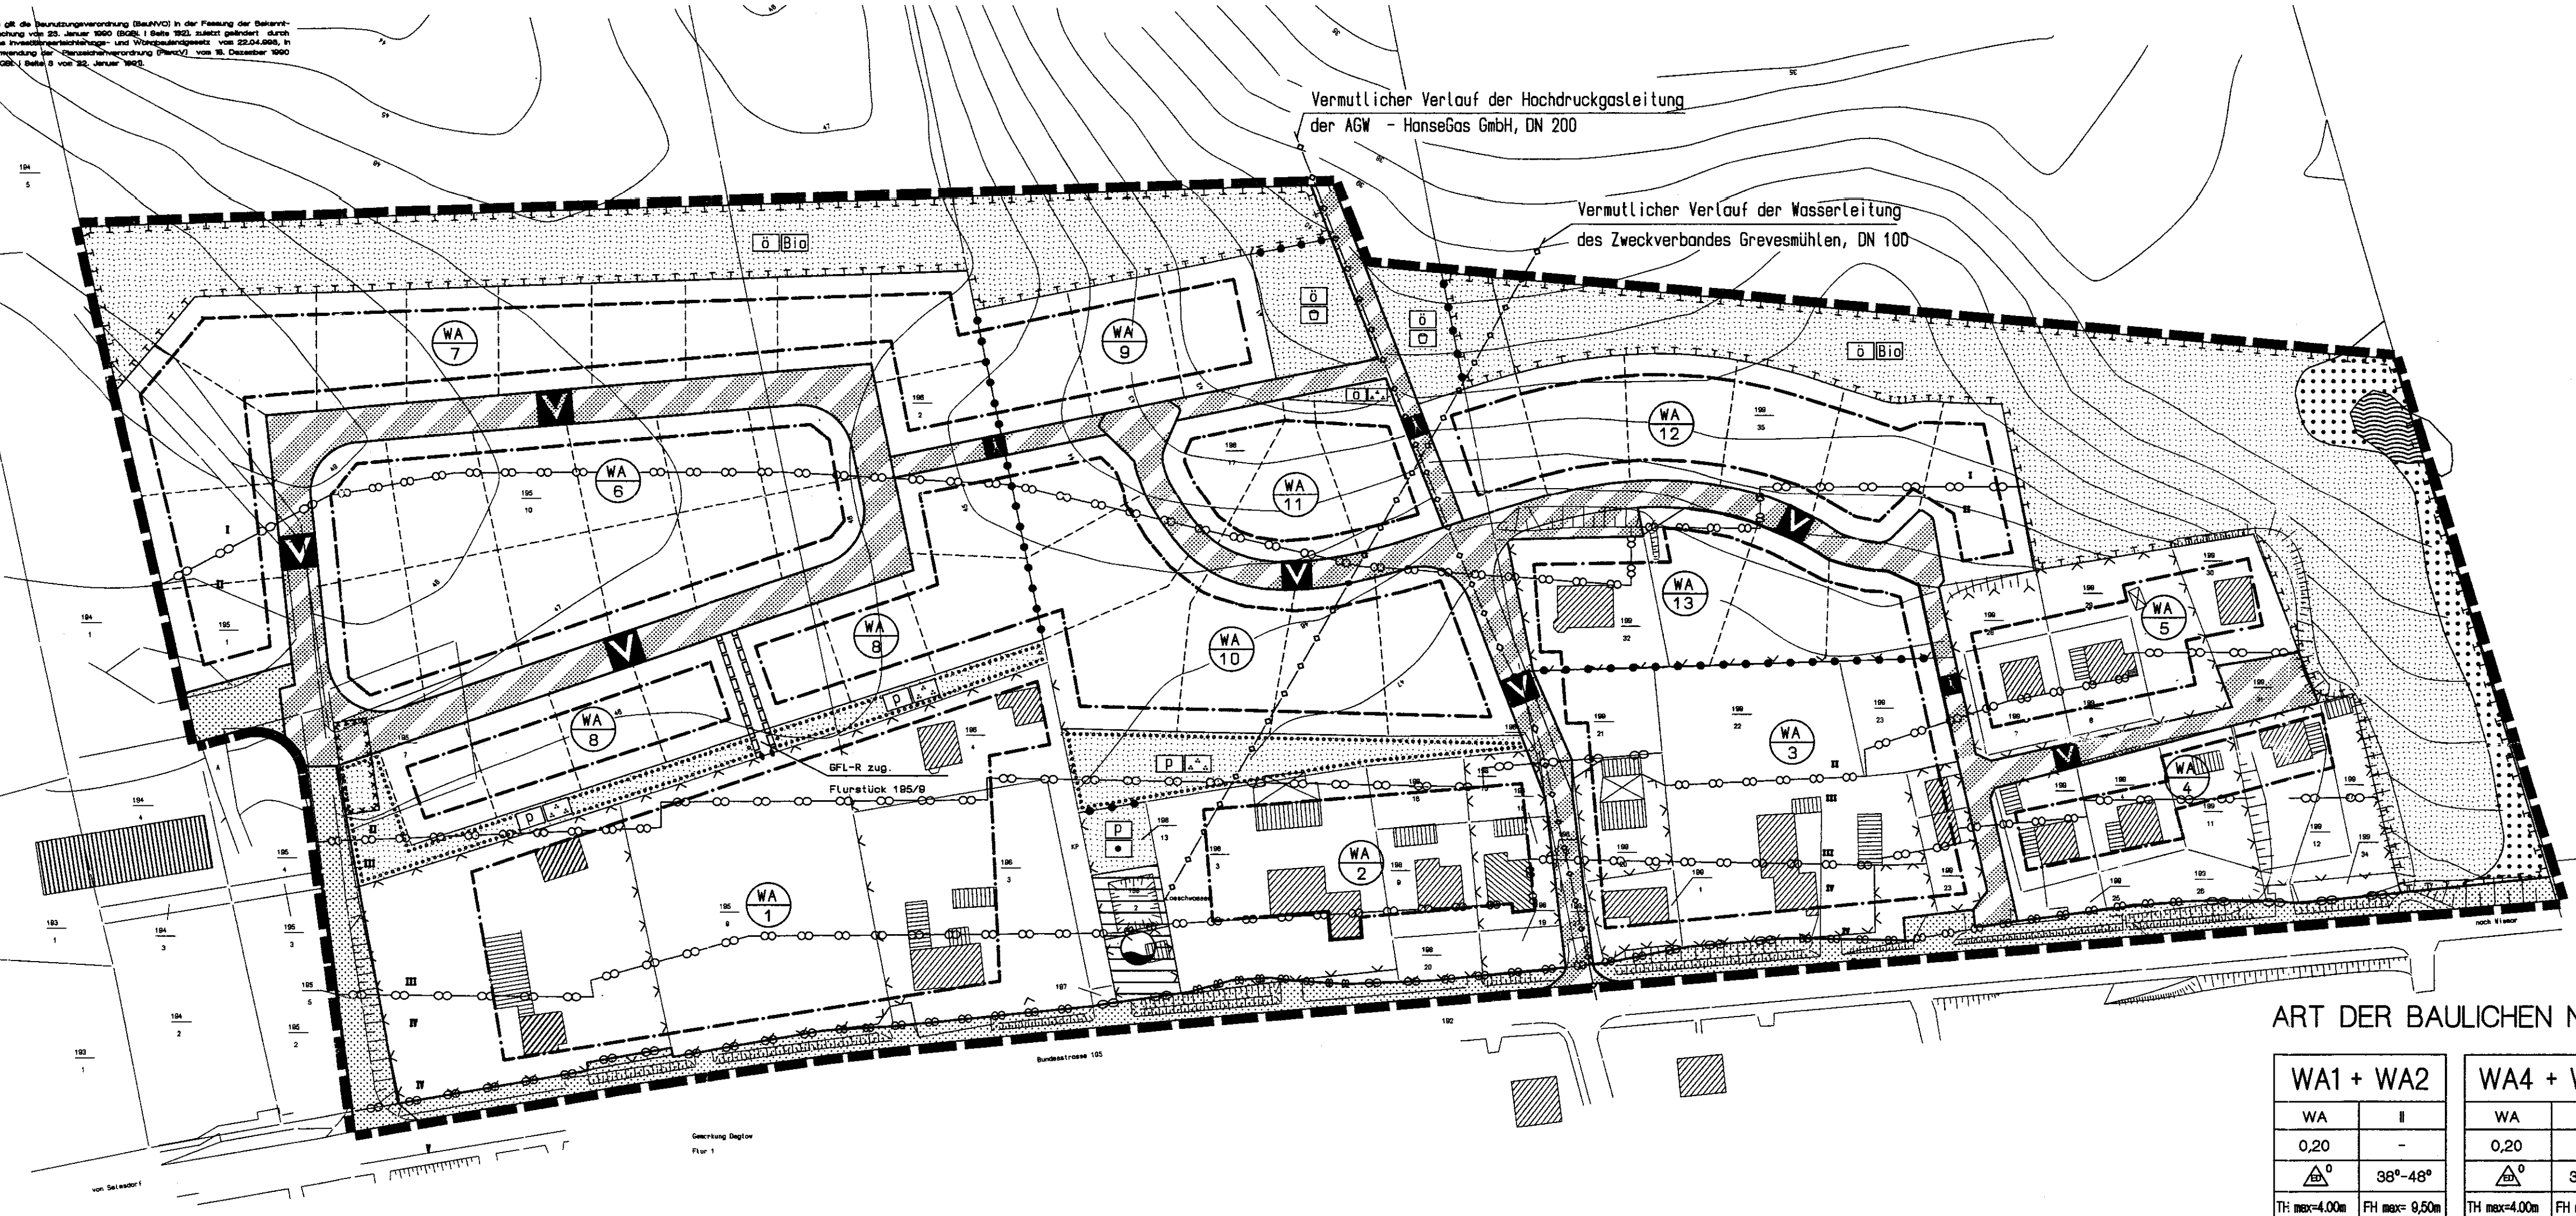

ART DER BAULICHEN M...

WA1 + WA2	
WA	II
0,20	-
Δ^0	38°-48°
TH max=4,00m	FH max= 9,50m

WA4 + V	
WA	
0,20	
Δ^0	3
TH max=4,00m	FH