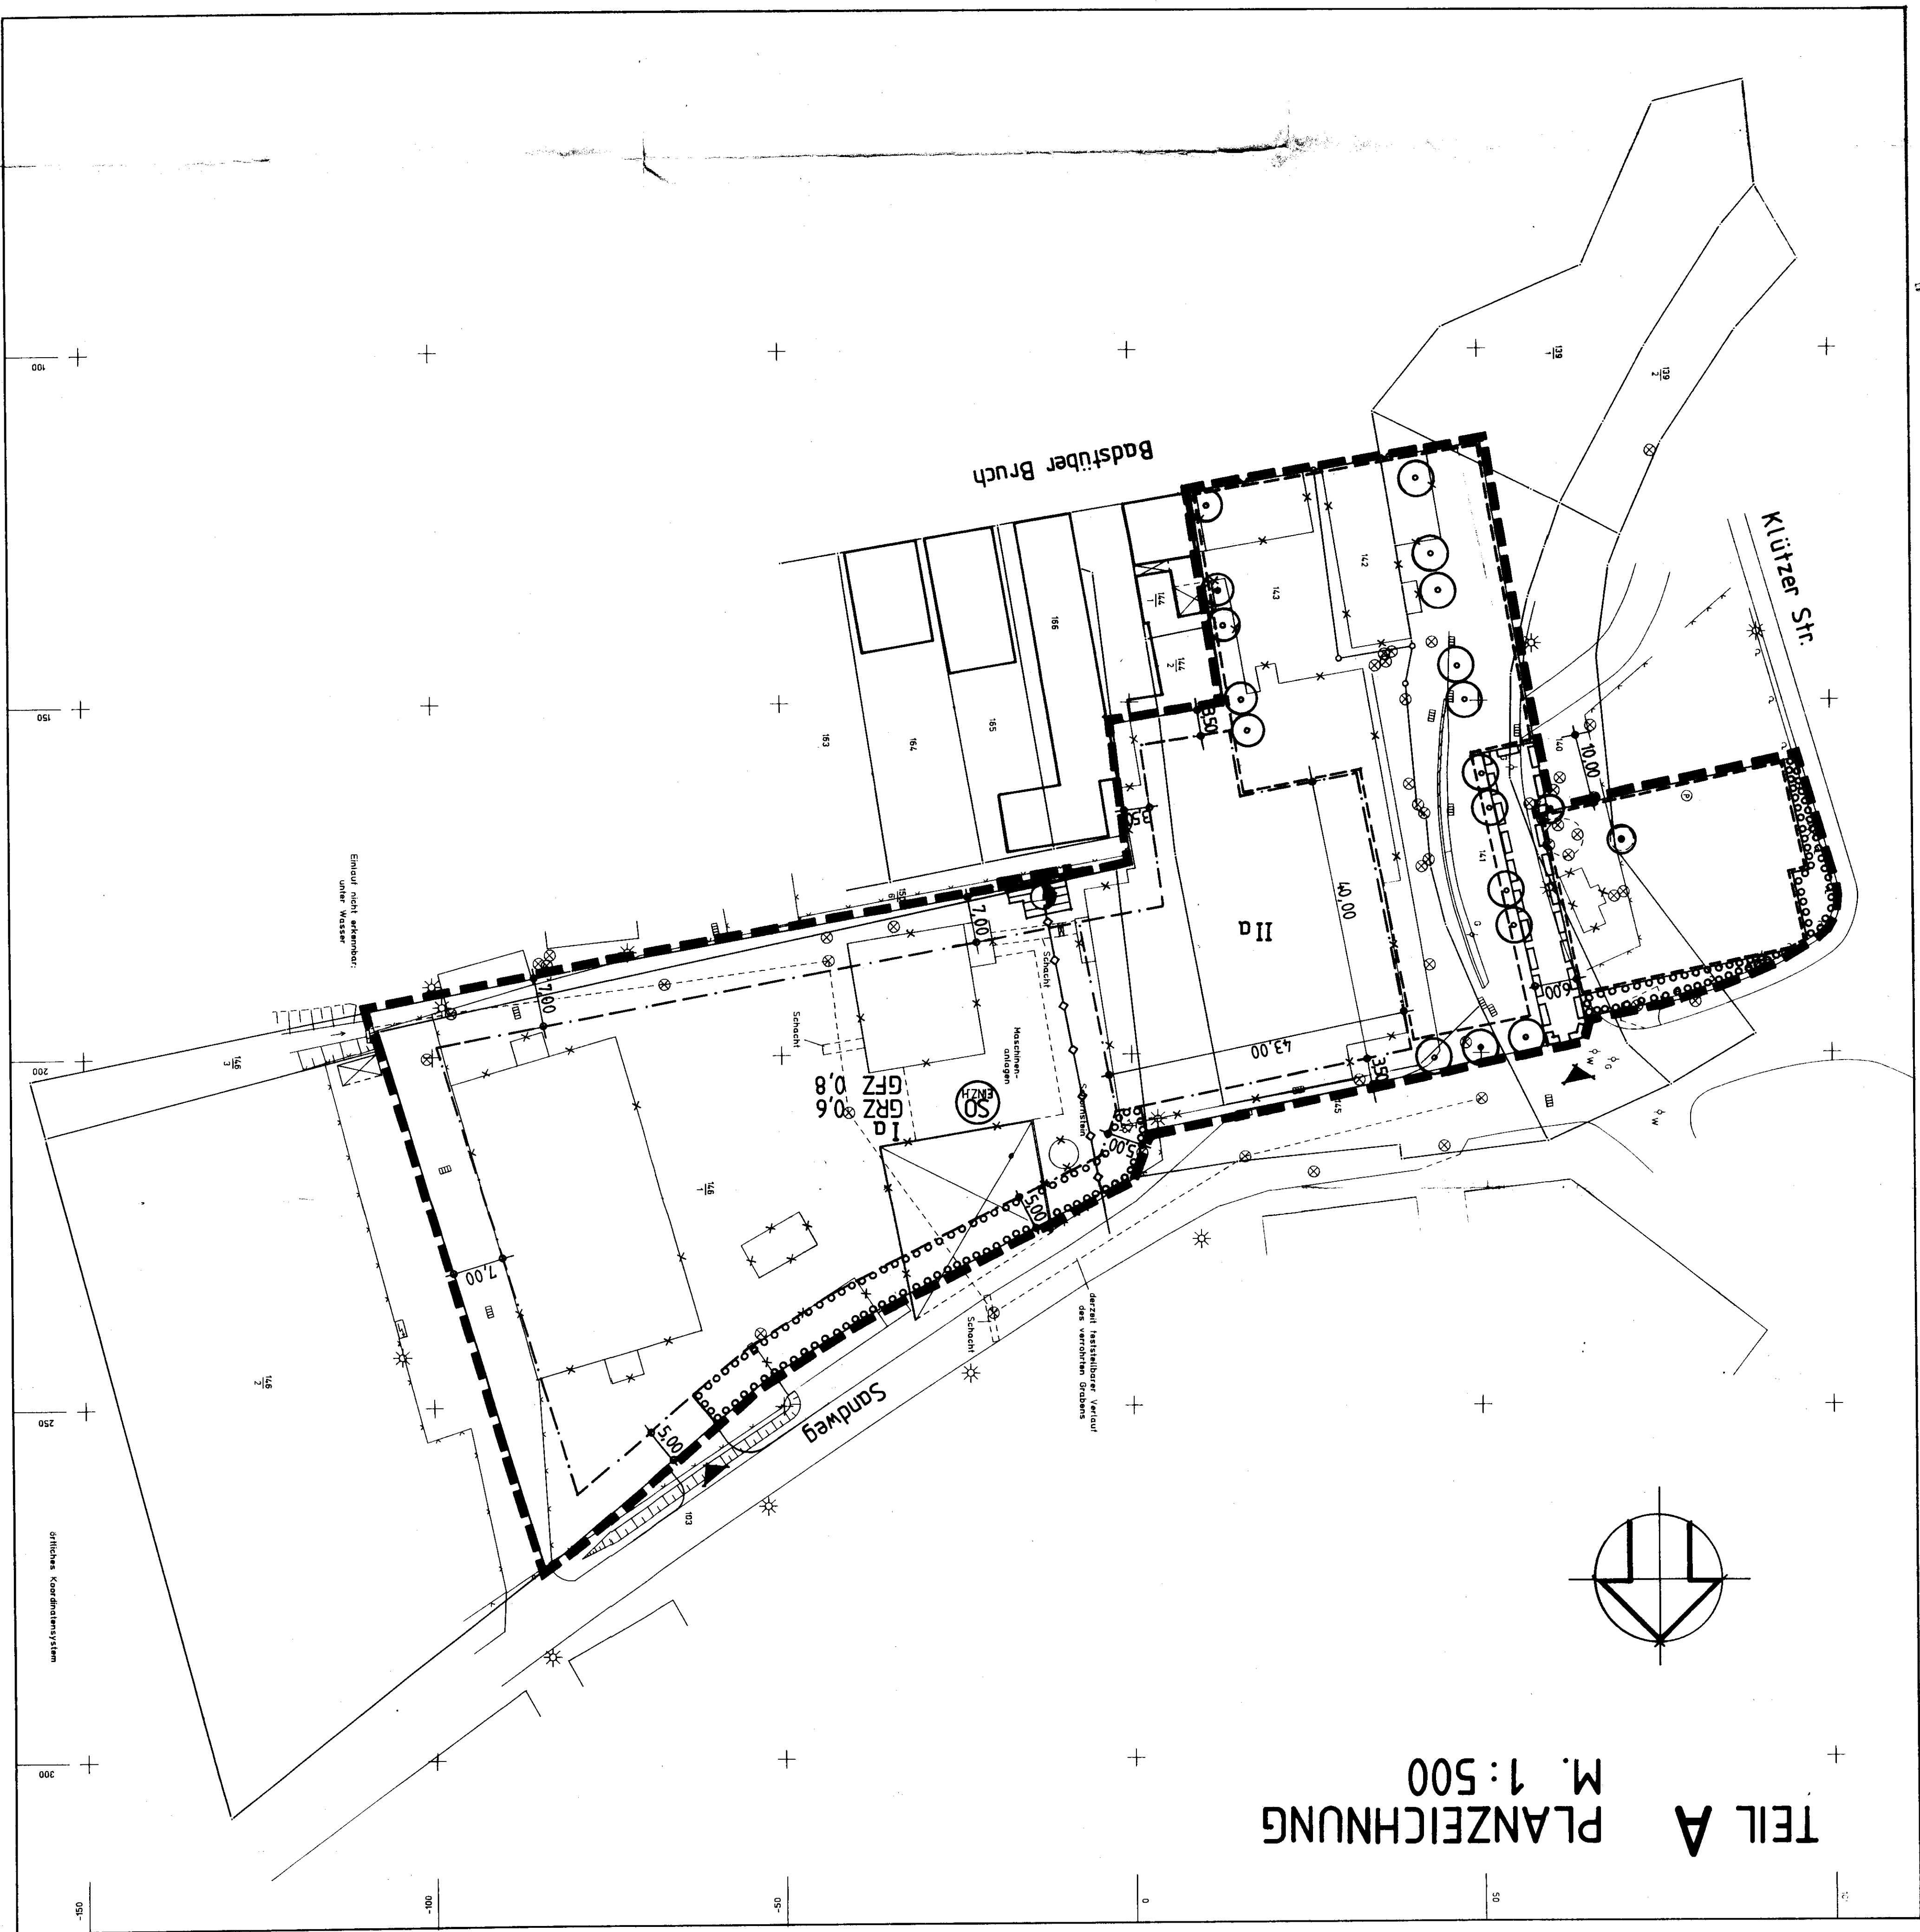
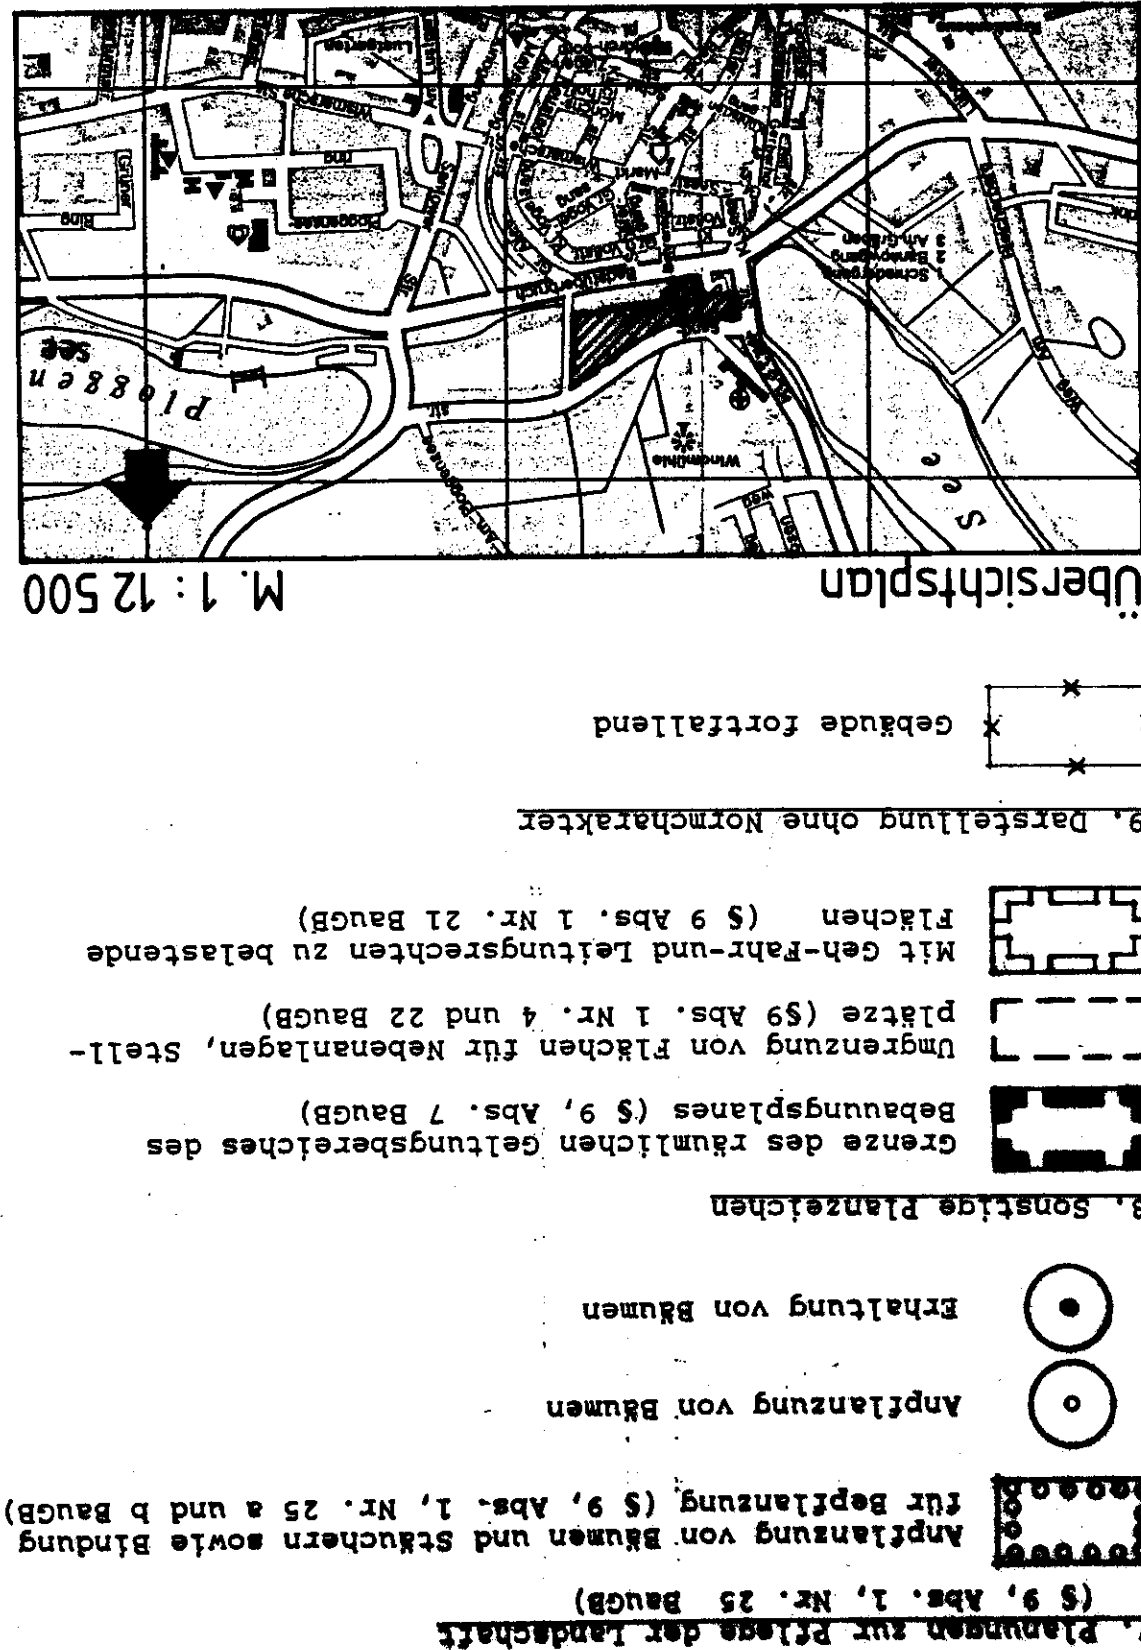
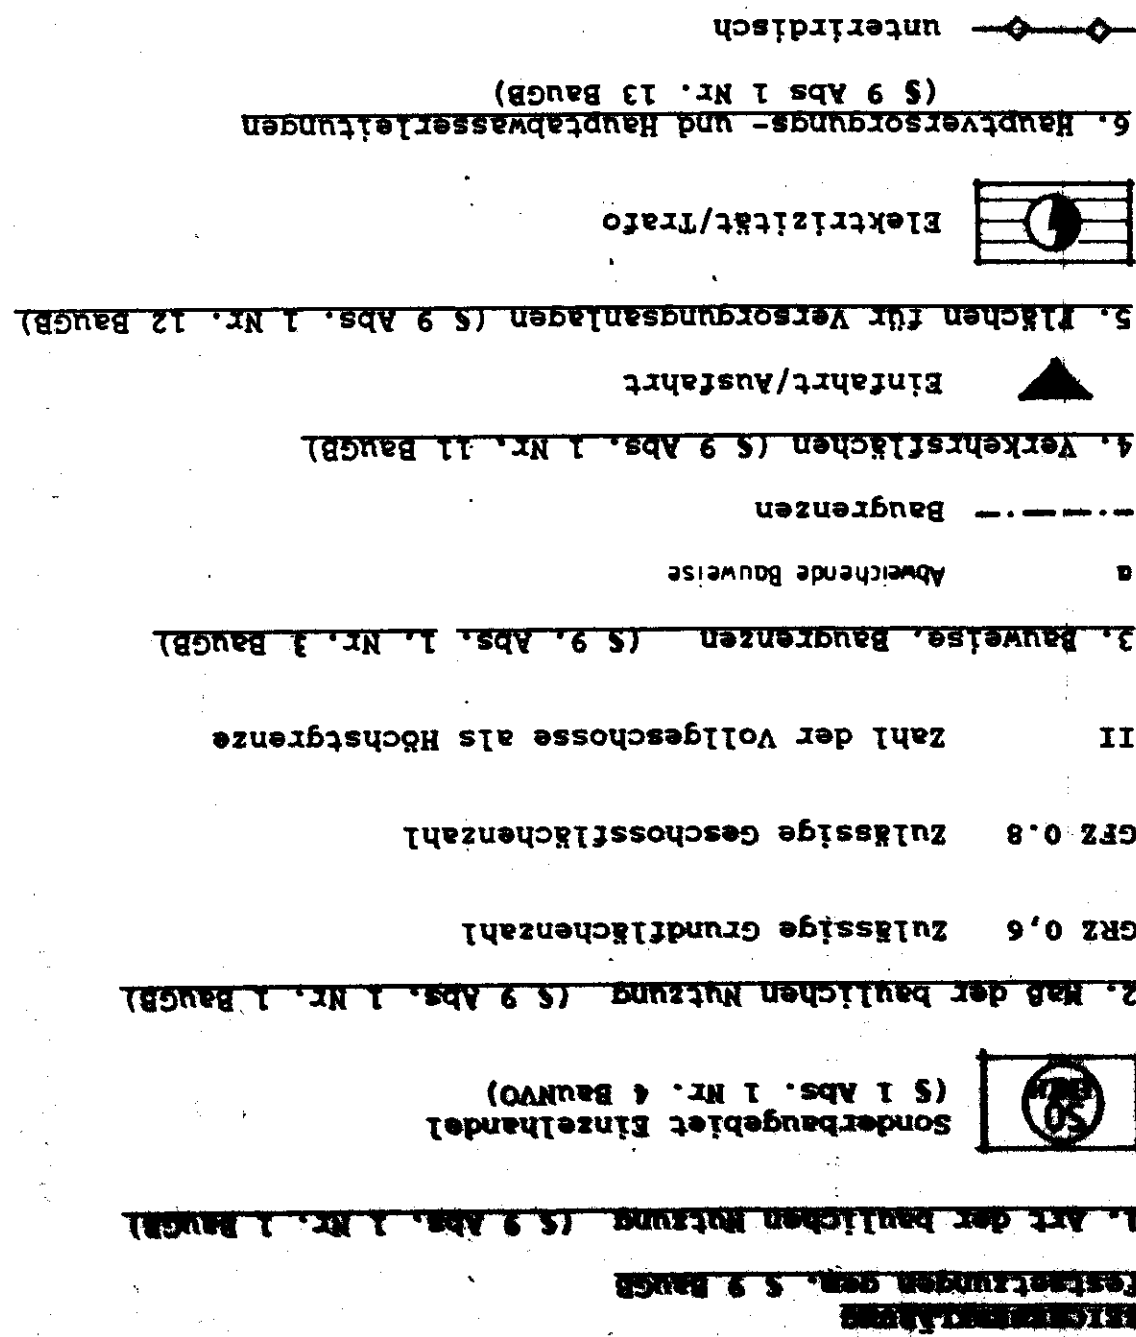


VORHABEN- u. ERSCHLIESSUNGSPLAN DER STADT :
GREVESMÜHLEN FÜR DAS GEBIET DER EHEMALIGEN MOLKEREIGENOSSENSCHAFT,
NÖRDLICH DER STRASSE BADSTÜBER BRUCH, SÜDLICH DER STRASSE SANDWEG UND
ÖSTLICH DER KLÜTZER STRASSE

[illegible][illegible]

PLANBEARBEITER:	NAGEL + RANDEL + KORNATH	AM DROSTEIPARK 11	ARCHITEKTEN	
GREVESMÜHLEN, VE - PLANBZ				
PROJ.-NR. 91-47				
		2080 PINNBERG		
DATUM	26.01.92	R.F.	12.02.92	
VERFAHRENSSTAND	GEZEICHNET			