


SATZUNG ÜBER DEN BEBAUUNGSPLAN NR. 10
DER GEMEINDE ADMANNSHAGEN-BARGESHAGEN
"GEWERBEGEBIET-NORD"

TEIL A - PLANZEICHNUNG

Es gilt die Baunutzungsverordnung (BauNVO) in der Fassung der Bekanntmachung vom 23. Januar 1990 (BGBl. I Seite 132), zuletzt geändert durch Artikel 2 des Gesetzes vom 11. Juni 2013 (BGBl. I Seite 1548). Es gilt die Planzeichenverordnung (PlanzV) vom 18. Dezember 1990 (BGBl. 1991 I S. 58) geändert durch Artikel 2 des Gesetzes vom 22. Juli 2011 (BGBl. I S. 1509).

PK: 2-089/16

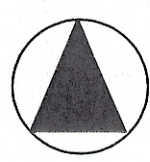


M 1 : 1.500

Planungsstand: 25. Juli 2016

VORENTWURF

Gemarkung Admannshagen
Flur 1
Höhenangabe : HN 76

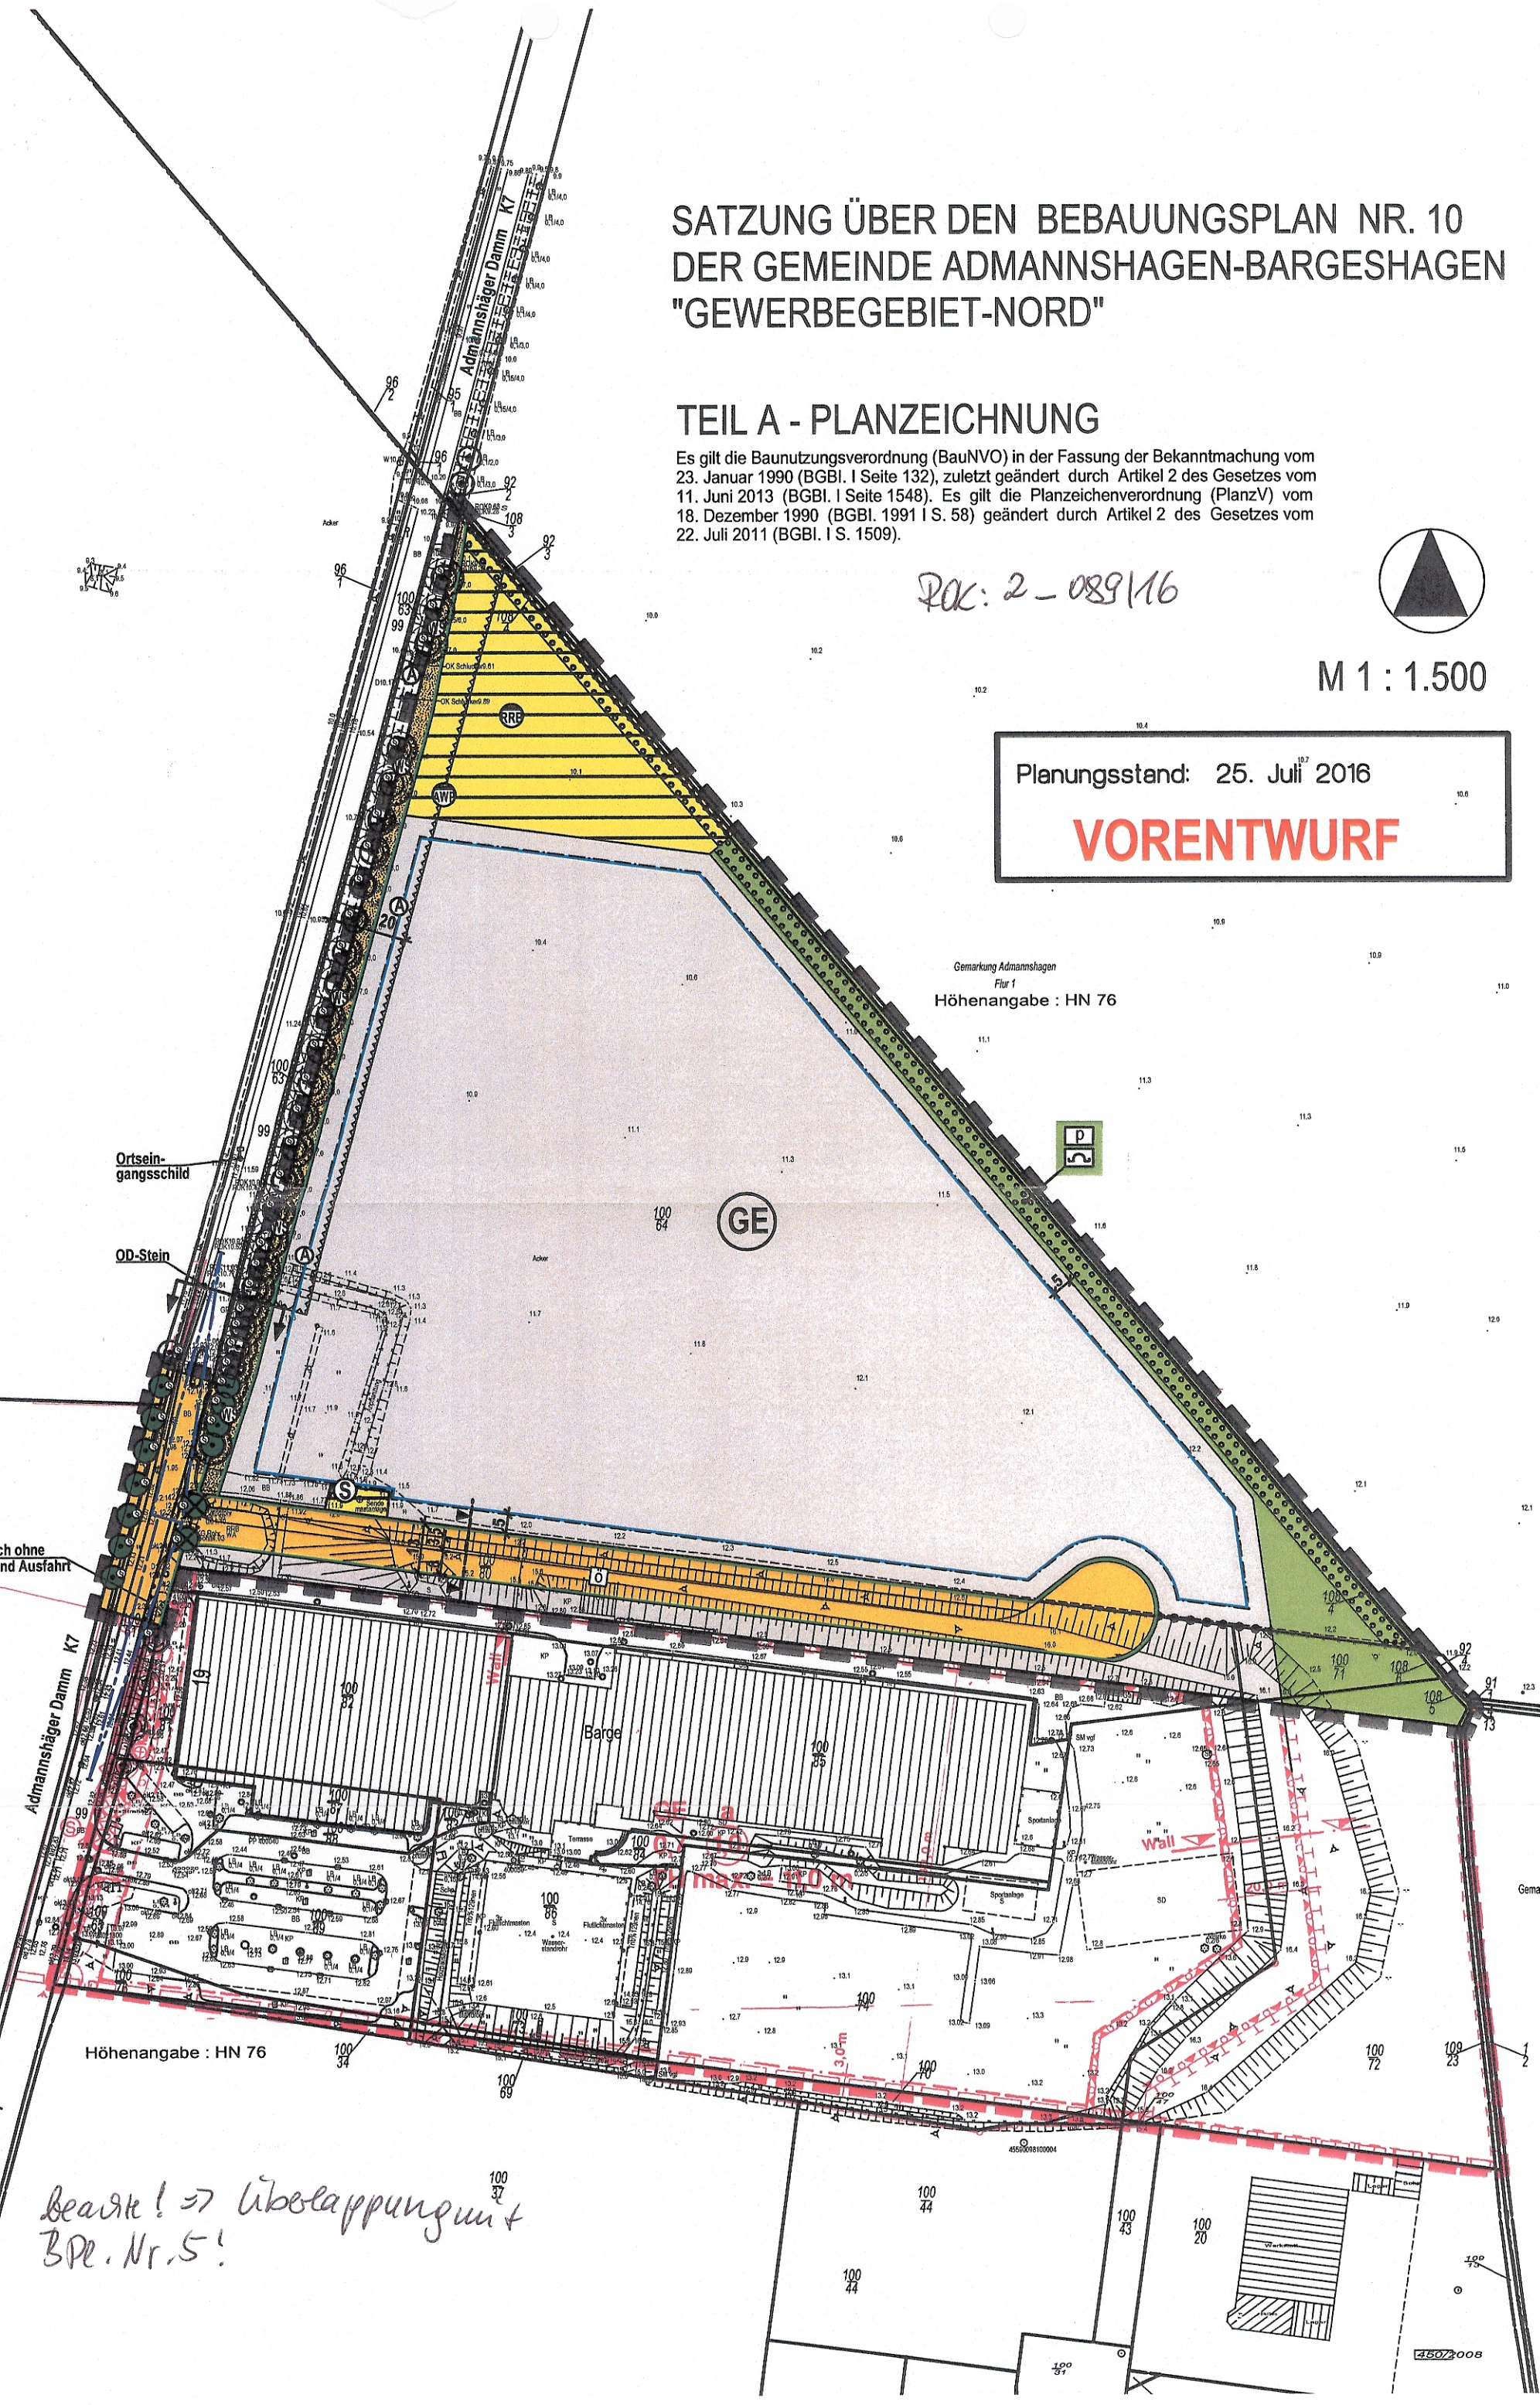

Beachte! -> Überlappung mit
BPl. Nr. 5!