SATZUNG ÜBER DEN BEBAUUNGSPLAN NR. 19 "AN DER DORFSTRAßE" IM ORTSTEIL RABENHORST DER GEMEINDE ADMANNSHAGEN-BARGESHAGEN

TEIL A - PLANZEICHNUNG

Es gilt die Baunutzungsverordnung (BauNVO) in der Fassung der Bekanntmachung vom 23. Januar 1990 (BGBl. I Seite 132), zuletzt geändert durch Artikel 2 des Gesetzes vom 04. Mai 2017 (BGBl. I Seite 1057). Es gilt die Planzeichenverordnung (PlanzV) vom 18. Dezember 1990 (BGBl. 1991 I S. 58) geändert durch Artikel 3 des Gesetzes vom 04. Mai 2017 (BGBl. I S. 1057).
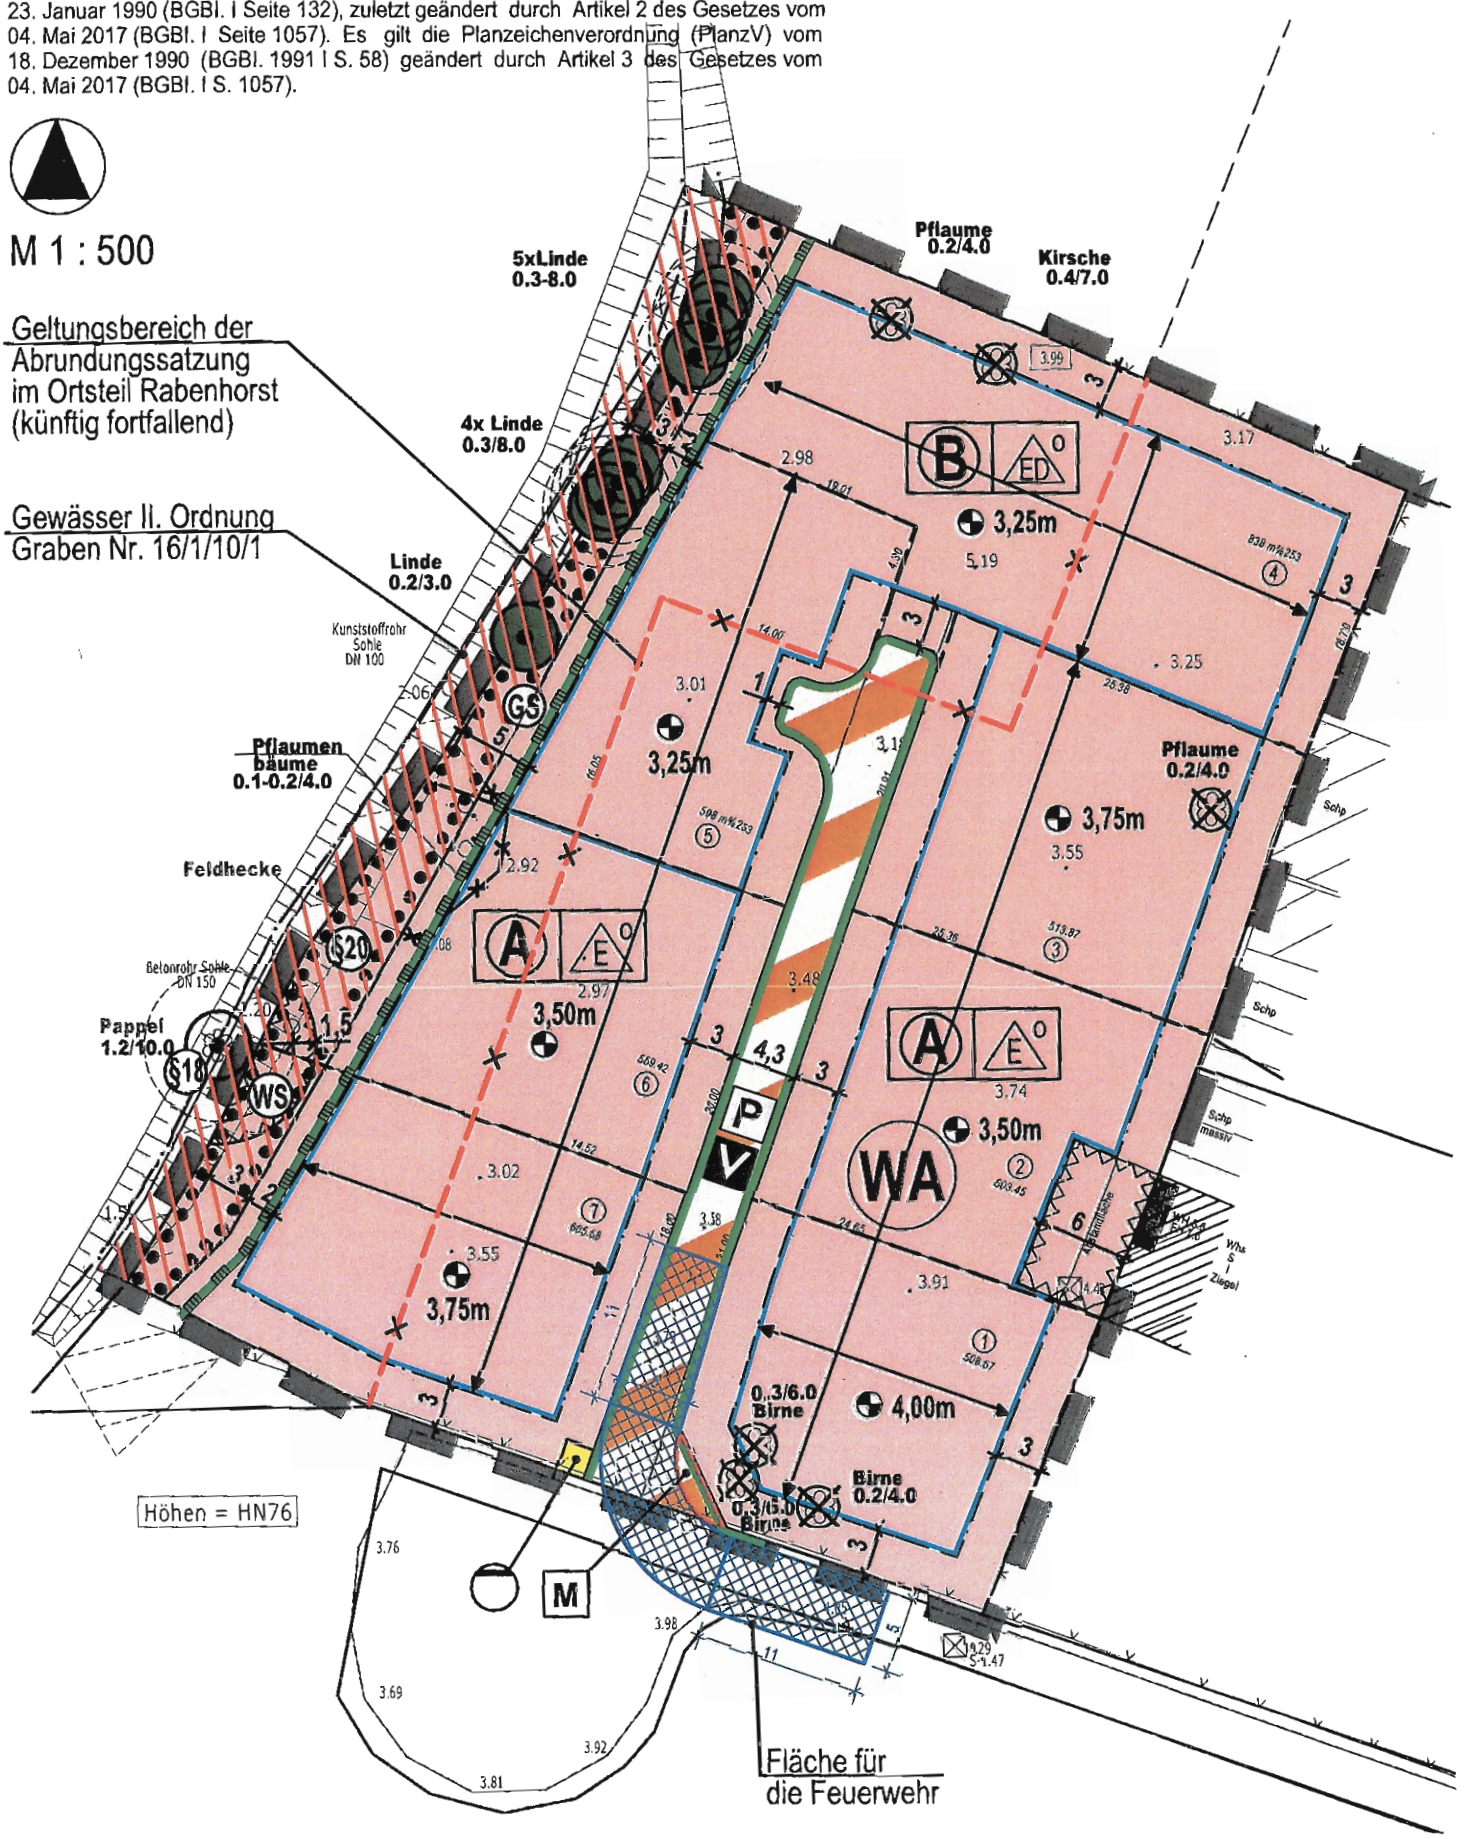
M 1 : 500