




TEIL A
Planzeichnung

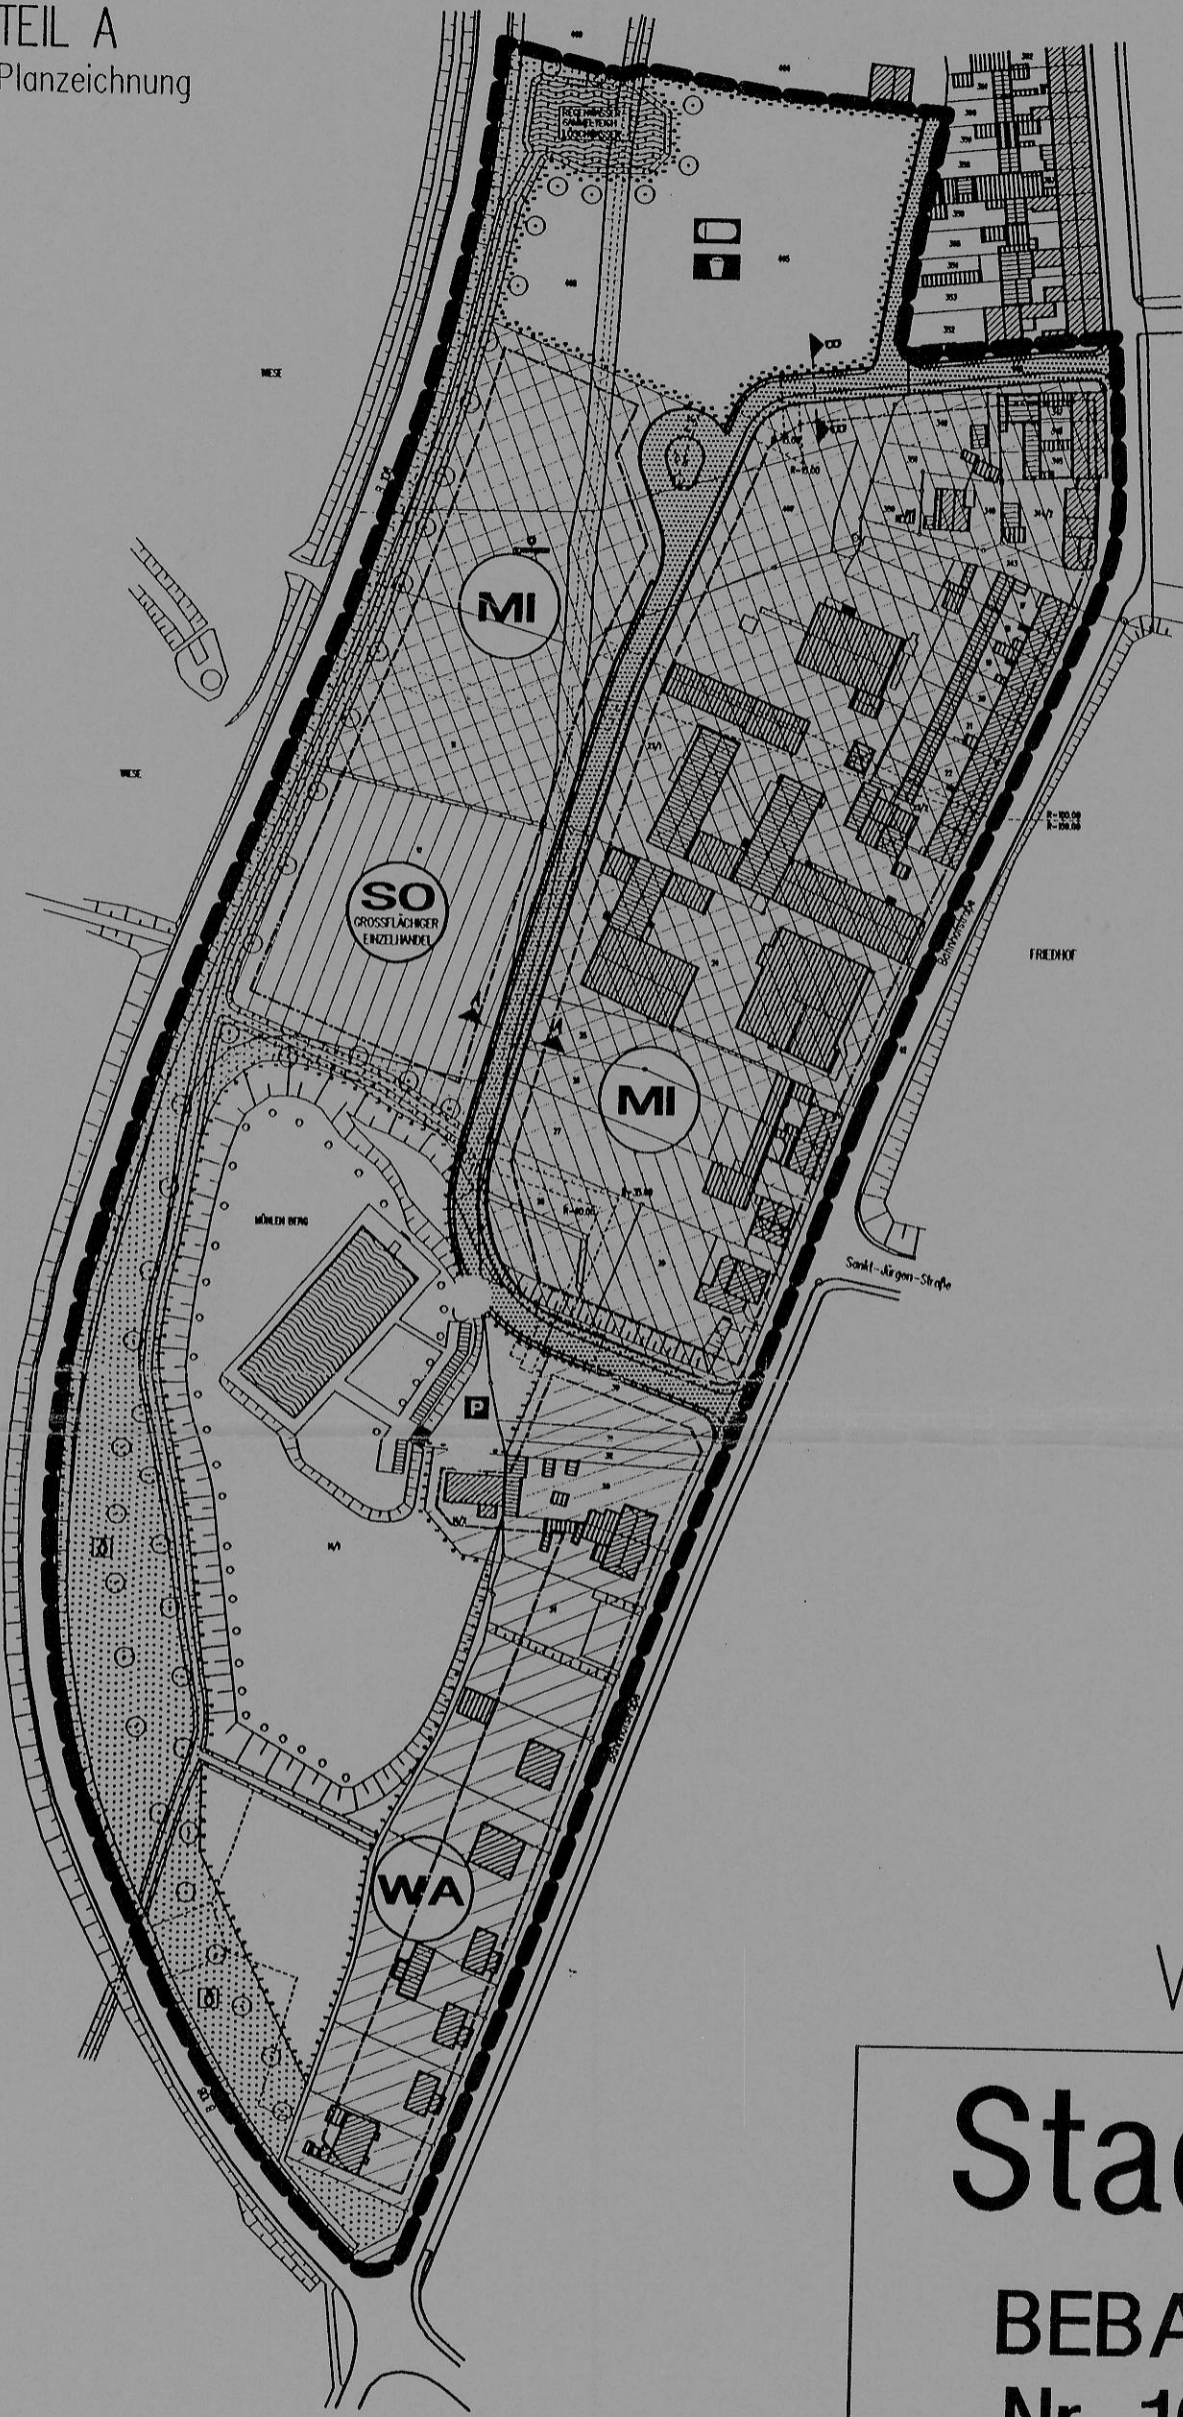

STRASSENQUERSCHNITTE

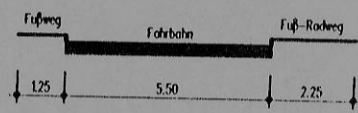

SCHNITT A - A M 1:200

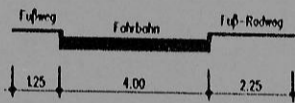

SCHNITT B - B M 1:200

VORENTWURF

Stadt Laage

BEBAUUNGSPLAN

Nr. 10

M 1. 2000

Laage 01.10.1995

RaSch

BAUPLANUNG GMBH

BEETHOVEN STR. 15 33604 BIELEFELD
TEL. 0521-24775 FAX 0521-258615



DIPL.-ING. WOLFGANG J. RADEK ARCHITEKT

A 13379