
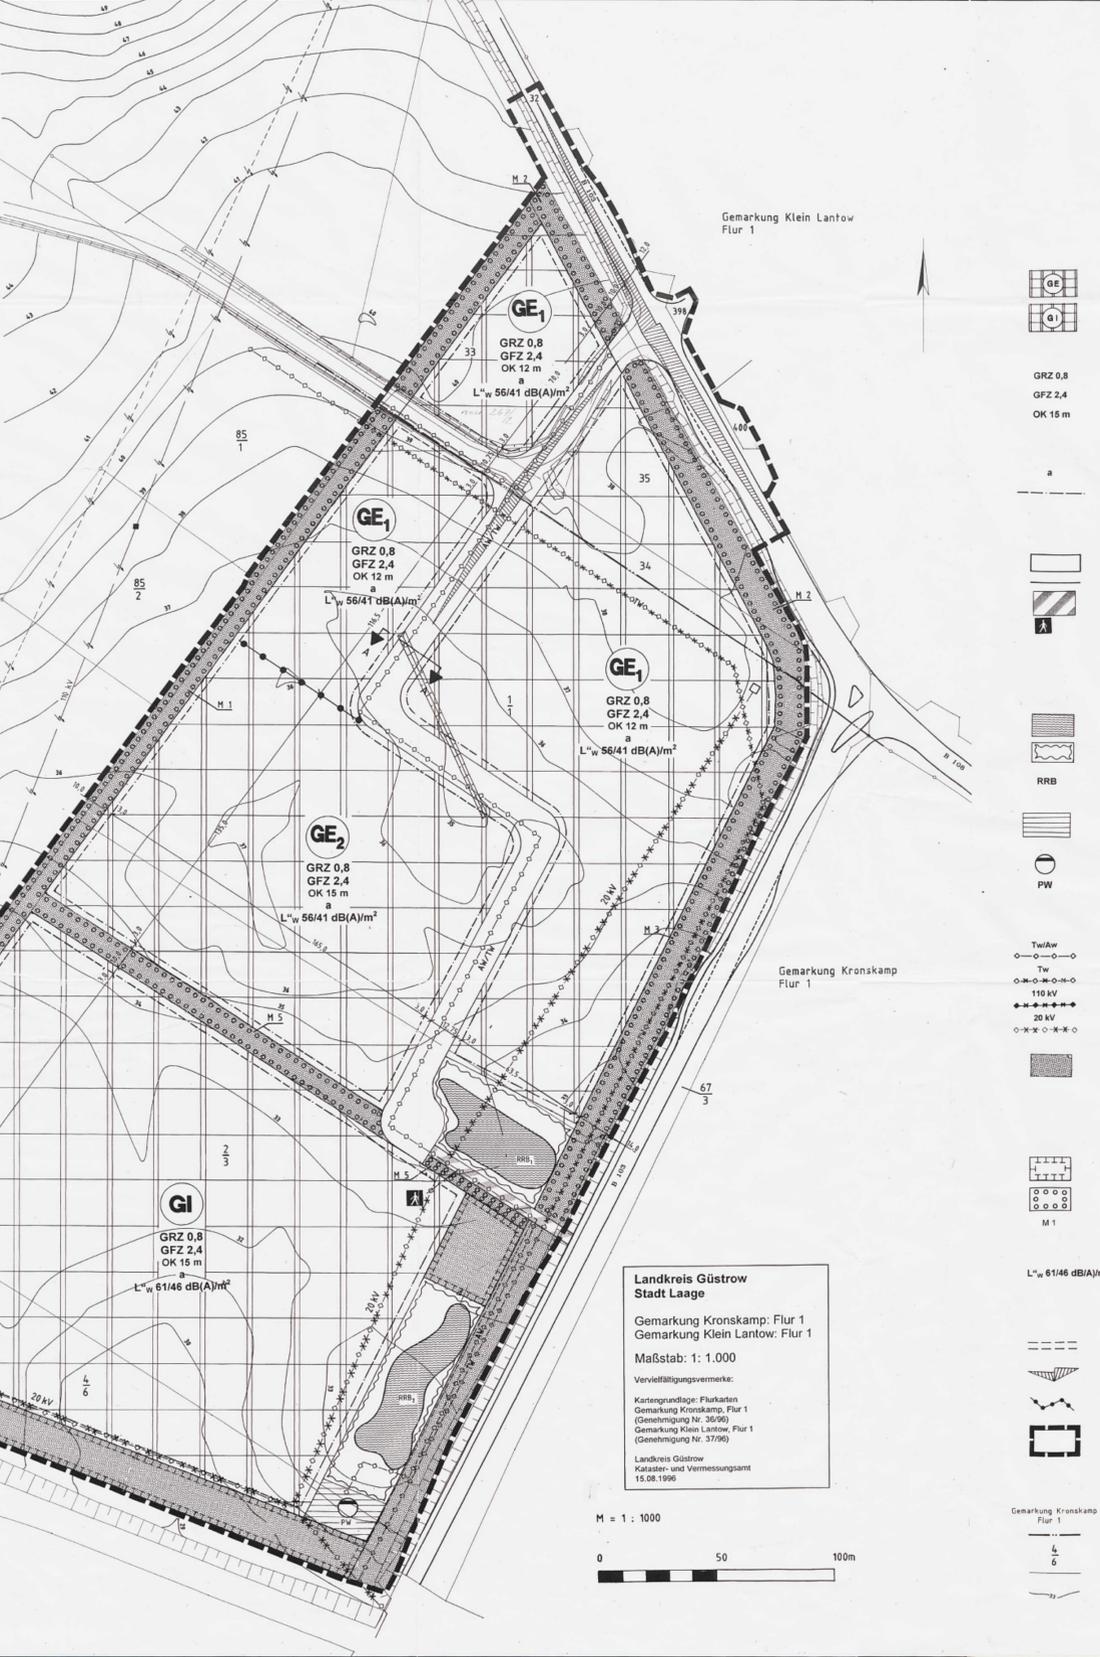


Stad Laage  
Erweiterung Industrie- und Gewerbegebiet Kronskamp  
Straßenquerschnitt Erschließungsstraße

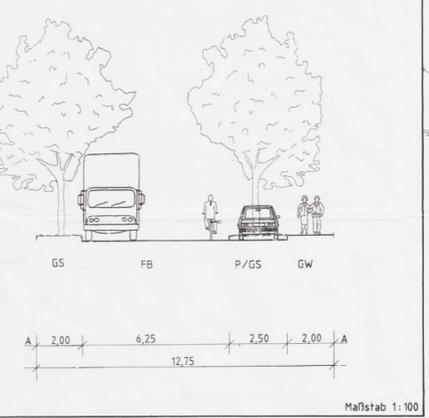

ZEICHNERISCHE FESTSETZUNGEN § 9 Abs. 1 BauGB

ART DER BAULICHEN NUTZUNG § 9 Abs. 1 Nr. 1 BauGB §§ 1-11 BauNVO

MASS DER BAULICHEN NUTZUNG § 9 Abs. 1 Nr. 1-3 BauGB, § 10 + 22 BauNVO

BAUWEISE, BAULINIEN, BAUGRENZEN § 9 Abs. 1 Nr. 2 BauGB, § 23 BauNVO

VERKEHRSFLÄCHEN § 9 Abs. 1 Nr. 11 BauGB

WASSERFLÄCHEN UND FLÄCHEN FÜR DIE WASSERWIRTSCHAFT, DEN HOCHWASSERSCHUTZ UND DIE REGELUNG DES WASSERABFLUSSES § 9 Abs. 1 Nr. 16 BauGB

FLÄCHEN FÜR VERSORGENGSANLEGEN, FÜR DIE ABFALL-ENTSORGUNG UND ABWASSERBESEITIGUNG SOWIE FÜR ABLAGERUNGEN § 9 Abs. 1 Nr. 14 BauGB

HAUPTVERSORGUNGS- UND HAUPTABWASSERLEITUNGEN § 9 Abs. 1 Nr. 13 und Abs. 6 BauGB

GRÜNFLÄCHEN § 9 Abs. 1 Nr. 15 BauGB

PLANUNGEN, NUTZUNGSREGELUNGEN, MASSNAHMEN UND FLÄCHEN FÜR MASSNAHMEN ZUM SCHUTZ, ZUR PFLEGE UND ZUR ENTWICKLUNG VON NATUR UND LANDSCHAFT § 9 Abs. 1 Nr. 20 + 25 BauGB

FESTSETZUNGEN ZUM IMMISSIONSSCHUTZ § 9 Abs. 1 Nr. 21 BauGB

SONSTIGE PLANZEICHEN § 9 Abs. 1 Nr. 10 BauGB

PLANZEICHEN OHNE NORMCHARAKTER § 9 Abs. 1 Nr. 21 BauGB

TEXTLICHE FESTSETZUNGEN

Festsetzungen über Art und Maß der baulichen Nutzung

(1) In den Gewerbegebieten (GE<sub>1-2</sub>) und im Industriegebiet (GI) sind Anlagen für soziale, kulturelle, gesundheitliche und sportliche Zwecke nicht zulässig.

(2) In den Gewerbegebieten (GE<sub>1-2</sub>) und im Industriegebiet (GI) sind Wohnungen für Aufsichtspersonen sowie für Betriebsinhaber und Betriebsleiter ausnahmsweise zulässig.

(3) In den Gewerbegebieten (GE<sub>1+2</sub>) sind Vergnügungsstätten nicht zulässig.

(4) Die maximale Höhe baulicher Anlagen wird mit 12 m in den mit GE<sub>1</sub> bezeichneten Gewerbegebieten sowie mit 15 m in dem mit GE<sub>2</sub> bezeichneten Gewerbegebiet und im Industriegebiet (GI) als Höchstmaß der Oberkante der Bebauung (Firsthöhe) festgesetzt.

(5) In der abweichenden Bauweise sind Gebäude mit Grenzabstand nach LbauO-MV zu errichten. Gebäudelängen über 50 m sind zulässig.

(6) Im Gewerbegebiet (GE<sub>1</sub>) sind die Gebäude in der B 103 mit einem entsprechenden passiven Schallschutz gemäß der DIN 4109 „Schallschutz im Hochbau“ in der jeweils gültigen Fassung auszustatten.

(7) In den öffentlichen Grünflächen sind Bäume bzw. Sträucher der Artenliste Nr. 1 und Nr. 3 naturnah anzupflanzen und auf Dauer zu unterhalten.

(8) Gehwege und Pkw-Stellplätze auf den privaten Grundstücken sind mit wasserundurchlässigen Belägen auszustatten.

(9) Anfallendes Oberflächenwasser ist nach Möglichkeit auf den Grundstücken zu versickern.

(10) Auf den privaten Grundstücksflächen ist je 500 qm bebauter Grundstücksfläche ein hochstammiger, mittelgroßer Laubbau der Artenliste Nr. 1 mit einem Stammumfang von mind. 12 - 14 cm zu pflanzen und dauerhaft zu unterhalten.

(11) Nebenanlagen, Garagen und überdachte Stellplätze sowie Fassadenflächen, die auf einer Länge von 5 m und mehr keine Fenster-, Tür- oder Türöffnung aufweisen, sind an geeigneter Stelle mit Kletter- und Kletterpflanzen der Artenliste Nr. 2 zu begrünen und dauerhaft zu unterhalten.

(12) Auf den öffentlichen Verkehrsflächen ist mit Ausnahme des selbständig geführten Gehweges alle 15 m beidseitig ein hochstammiger, großkroniger Laubbau der Artenliste Nr. 1 mit einem Stammumfang von mind. 16 cm in Straßenbaumqualität zu pflanzen und zu unterhalten.

(13) Flächen zwischen Straßenbegrenzungslinie und Baugrenze sind, soweit sie nicht als Zufahrt oder Zugang genutzt werden, mit Gehölzen der Artenliste Nr. 3 und/oder der Saatschichtung Nr. 1 (Artenliste Nr. 4) zu begrünen und zu unterhalten.

(14) Die Flächen zum Anpflanzen von Bäumen, Sträuchern und sonstigen Bepflanzungen sind wie folgt gegliedert:

M 1 Gehölzstreifen an der Westseite des Plangebietes

M 2 Strauchpflanzungen an der Nordseite des Plangebietes

M 3 Gehölzstreifen entlang der B 103 im Nordosten des Plangebietes bis zum Regenrückhaltebecken Nr. 1

M 5 Grünriegel im Plangebiet

Festsetzung zum Immissionsschutz

(17) Innerhalb des Geltungsbereiches des Bebauungsplans sind für die einzelnen Teilbereiche folgende, maximal zulässigen fächerbezogenen Schallleistungspegel L<sub>w</sub> einzuhalten:


Teilbereich	L <sub>w</sub> in dB(A)/m <sup>2</sup> tagsüber	L <sub>w</sub> in dB(A)/m <sup>2</sup> nachts
GI	61	46
GE <sub>1</sub>	56	41
GE <sub>2</sub>	56	41

(18) In Verbrennungsanlagen dürfen Kohle, Öl und Abfälle aller Art weder zu Heiz- und Feuerungszwecken noch zum Zweck der Beseitigung verbrannt werden.

(19) Innerhalb der freizuhaltenden Sichtdreiecke ist die Errichtung baulicher Anlagen jeglicher Art (auch Werbeanlagen) sowie Bepflanzungen und Einfriednungen mit einer Höhe von mehr als 0,7 m über der Fahrbahn des dazugehörigen Straßenabschnittes unzulässig.

Nachrichtliche Übernahme

1) Das Plangebiet befindet sich innerhalb des Bauschutzbereiches gem. § 12 LuftVG des Flugplatzes Laage. Baulinien in diesem Bereich bedürfen nach den Vorschriften des LuftVG § 30 (2) der Genehmigung der WSV VII als sachlich und ortslich zuständiger Luftfahrtbehörde. In diesem Bereich gelten Bauhöhenbeschränkungen.

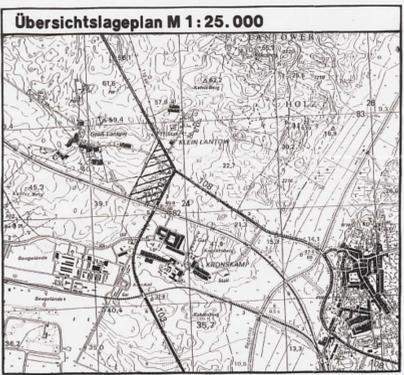

- ARTENLISTEN
1. Artenliste der heimischen Bäume zur Pflanzung an Straßen und Parkplätzen
- |              |                         |
|--------------|-------------------------|
| Soltdahm     | Acer platanoides        |
| Bergahorn    | Acer pseudoplatanus     |
| Rotkastanie  | Aesculus hippocastanum  |
| Silberleiche | Quercus robur           |
| Weidenleiche | Tilia cordata           |
| Kaiserlinde  | Tilia vulgaris „Palida“ |
2. Artenliste der Ranker und Kletterer zur Begrünung von Fassaden und überdachten Stellplätzen
- a) Selbstklimmer, ohne Kletterhilfe verwendbar
- |                  |                             |
|------------------|-----------------------------|
| Efeu             | Hedera helix                |
| Kletterhortensie | Hydrangea anomala           |
| Wilder Wein      | Parthenocissus vitacea      |
| Wilder Wein      | Parthenocissus tricuspidata |
- b) Ranker und Schlinger, Kletterhilfe erforderlich
- |                  |                      |
|------------------|----------------------|
| Glyzine          | Wisteria sinensis    |
3. Artenliste heimischer standortgerechter Bäume und Sträucher zur naturnahen Gestaltung der Flächen zum Anpflanzen von Bäumen und Sträuchern (aus Vorschlagsliste zur Einweisung heimischer Gehölze in Mecklenburg-Vorpommern)
- a) Hochwüchsige Baumarten (über 20 m Höhe)
- |             |                     |
|-------------|---------------------|
| Bergahorn   | Acer pseudoplatanus |
| Rothbuche   | Fagus sylvatica     |
| Esche       | Quercus robur       |
| Silberweide | Salix alba          |
| Winterlinde | Tilia cordata       |
| Bergahorn   | Ulmus glabra        |
- b) Mittel- und Kleinwüchsige Baumarten (zwischen 10 und 20 m Höhe)
- |                |                  |
|----------------|------------------|
| Feldahorn      | Acer campestre   |
| Sandbirne      | Betula pendula   |
| Hänubische     | Corylus avellana |
| Wilder Apfel   | Malus sylvestris |
| Zitrusapfel    | Prunus avium     |
| Traubenkirsche | Prunus padus     |
| Vogelkirsche   | Prunus avium     |
| Wilde Birne    | Prunus spinosa   |
| Eberesche      | Sorbus aucuparia |
- c) Straucharten (bis 10 m Höhe)
- |                         |                    |
|-------------------------|--------------------|
| Berberitze              | Berberis vulgaris  |
| Gemeine Weidenrebe      | Clematis vitalba   |
| Roter Hartriegel        | Comus sanguinea    |
| Hahndorn                | Corylus avellana   |
| Eingriffeliger Weißdorn | Crataegus monogyna |
| Platterbische           | Eucymia europaea   |
| Schierle                | Prunus spinosa     |
| Hänubische              | Rosa canina        |
| Filzrose                | Rosa tomoserata    |
| Salweide                | Salix caprea       |
| Schwarzer Holunder      | Sambucus nigra     |
| Roter Holunder          | Sambucus racemosa  |
| Gemeiner Schneeball     | Viburnum opulus    |
4. Saatschichtungen für Kräutermisch- und extensiv zu nutzende Wiesen
- a) Artenauswahl zur Ansaat in Kräutermischn (Saatschichtung 1)
- |                              |                         |
|------------------------------|-------------------------|
| Knoblauchsrauke              | Alliaria petiolata      |
| Blutrotter Storchschnabel    | Geranium sanguineum     |
| Johanniskraut                | Hypericum perforatum    |
| Rote Lichtnelke              | Silene dioica           |
| Gemeiner Dost                | Oreganum vulgare        |
| Klettenkraut                 | Toxaria spec.           |
| Schwarze Königskerze         | Verbascum nigrum        |
- b) Saatschichtung 2 - zur Ansaat extensiv genutzter Wiesen
- |                          |                         |
|--------------------------|-------------------------|
| Gemeines Ruchgras        | Anthoxanthum odoratum   |

VERFAHRENSVERMERKE

Aufstellung aufgrund des Ableitungsbereiches der Stadtverordnetenversammlung vom 17.07.1996

1. Die Stadtverordnetenversammlung hat am 17.07.1996 beschlossen, den Bebauungsplan Nr. 11 aufzustellen.

