


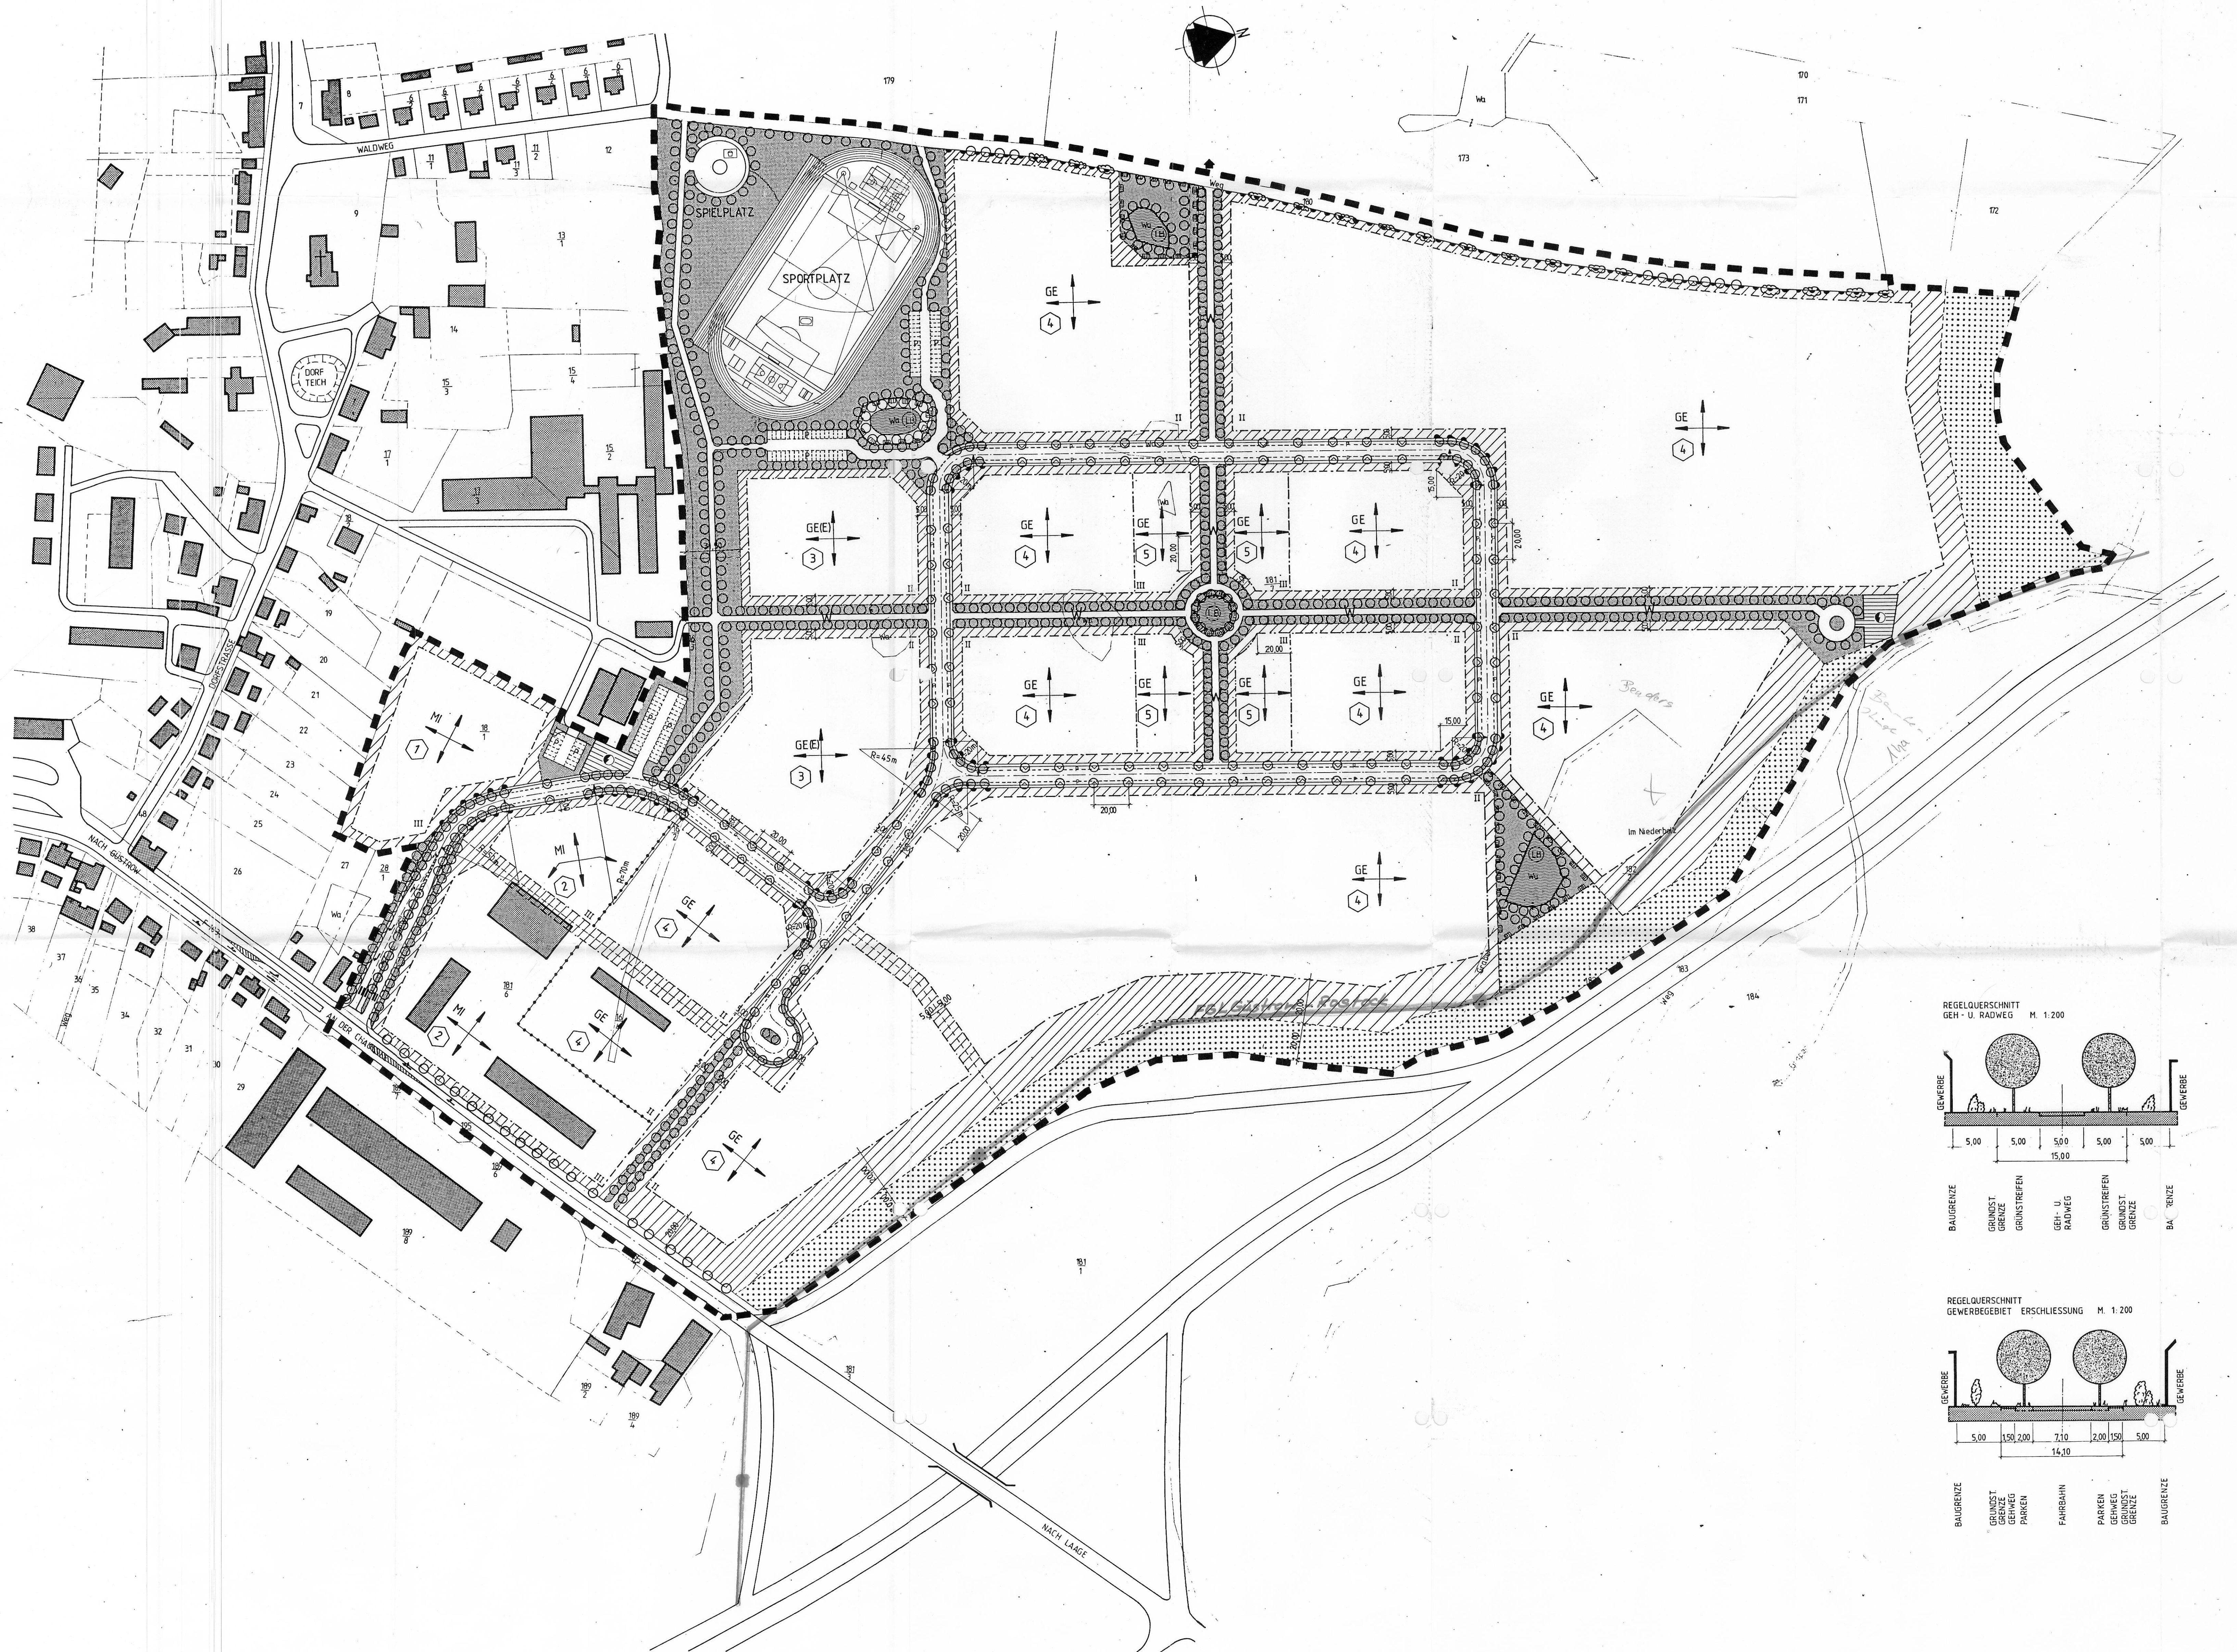

1	
MI	0
08	0,4


2	
MI	0
10	0,4

3	
GE(E)	0
16	0,8


4	
GE	a
16	0,8

5	
GE	g
20	0,8

ART DER BAULICHEN NUTZUNG	BAUWEISE
GESCHOSS- FLÄCHEN- ZAHL	GRUND- FLÄCHEN- ZAHL

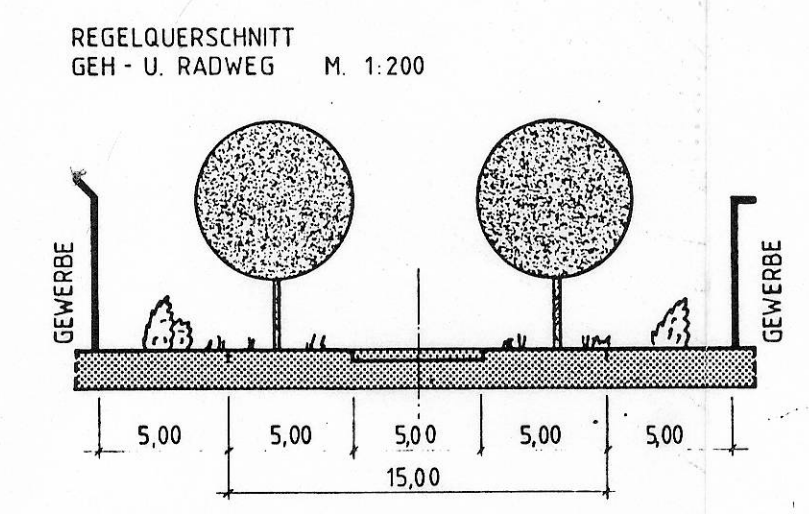


BAUGRENZE
GRUNDST.
GRENZE
GRÜNSTREIFEN
GEH- U.
RADWEG
GRÜNSTREIFEN
GRUNDST.
GRENZE
BAU-
TRENZE

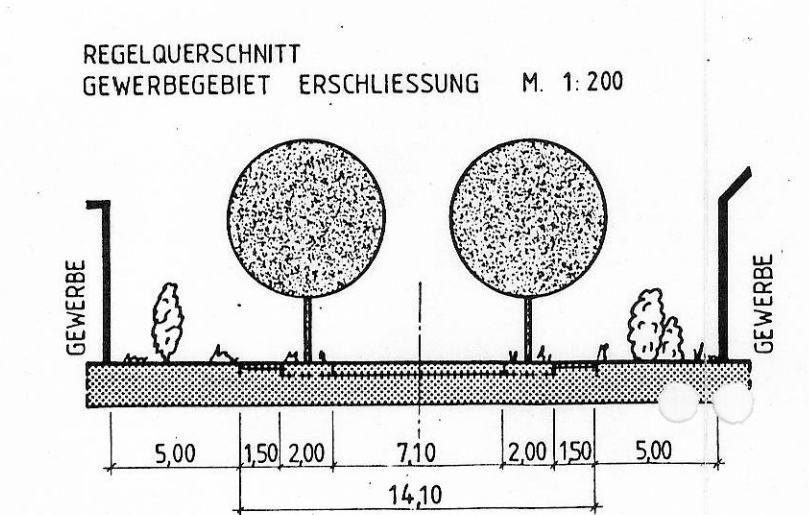

BAUGRENZE
GRUNDST.
GRENZE
PARKEN
FAHRBAHN
PARKEN
GEHWEG
GRUNDST.
GRENZE
BAUGRENZE

GEMEINDE KRITZKOW / WEITENDORF BEBAUUNGSPLAN 2 Gewerbegebiet Nord- West VORENTWURF 1991 M 1:1500

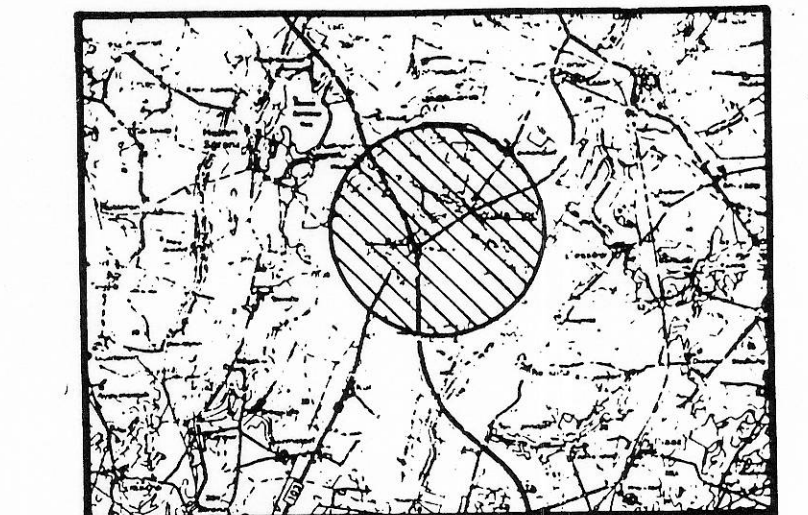

Architektenarbeitsgemeinschaft
AIK, Dipl.-Ing. J. Schwörke
Heinrich Gellenberg, Architekt AKS BDA