


SATZUNG DER STADT TESSIN

ÜBER DEN BEBAUUNGSPLAN NR. 8 FÜR DAS WOHNGEBIET "AM WASSERBERG"

TEIL A: PLANZEICHNUNG

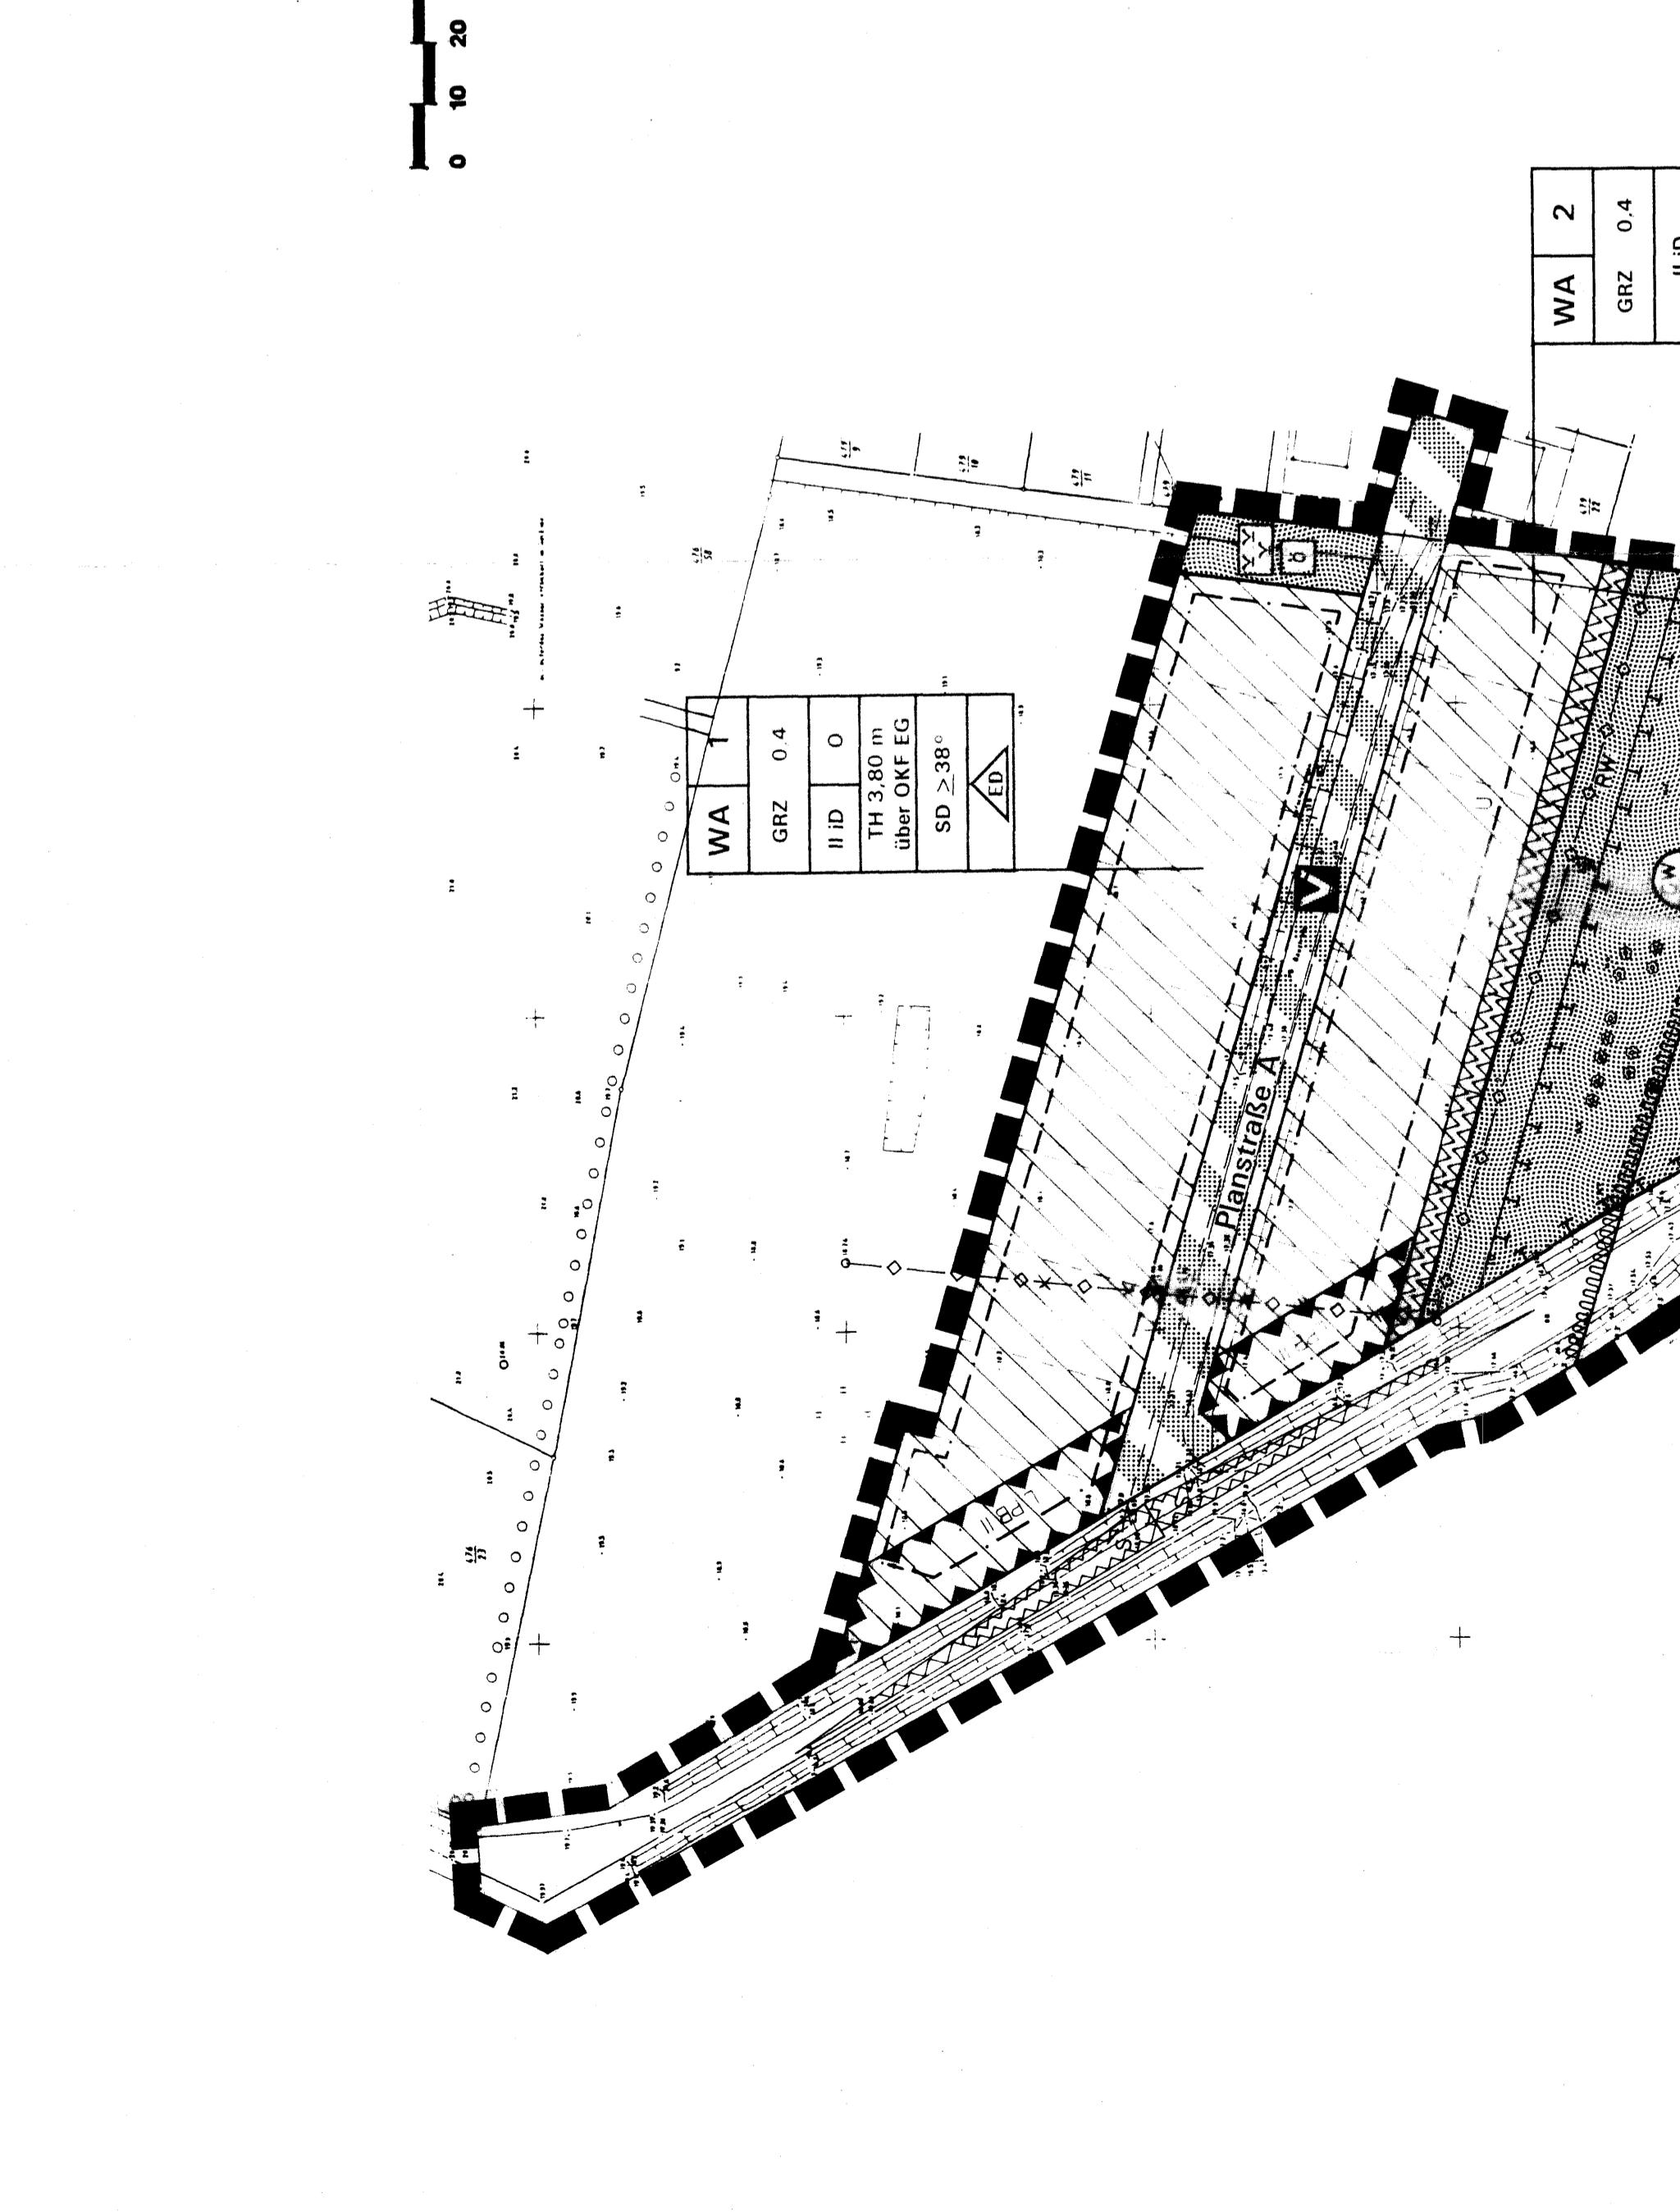

Hinweise:


APW
Bauaufsicht

VERFAHRENSVERMERKE

Teil B: TEXT

Ad der Bauleitlinie Nutzungen

(§ 9 Abs. 1 Nr. 1 BauGB)

(§ 4 BauVO)

Allgemeine Wohngebiete

(§ 9 Abs. 1 Nr. 1 BauGB; § 16 BauVO)

MASZ DER BAULICHEN NUTZUNG

GRZ Grundflächenzahl

I.I.D. Zahl der Vollgeschosse als Höchstmaß, zweites Geschoss nur im Dach zulässig

TH 3,80 m Traufhöhe als Höchstmaß über Oberkante Fußboden Erdgeschoss

über OFK EG (max. 3,80 m)

BAUWEISE, BAUGEWERKE

o offene Bauweise

△ nur Einzel- und Doppelhäuser zulässig

SD ≥ 38° Sateldach, Dachneigung größer gleich 38°

— Baugrenze

VERKEHRSFÄCHERN

— Straßenbegrenzungslinie

Stadtverkehrsinfrastruktur

Öffentliche Grünfläche

Vereinbarer Bereich

GRUNFLÄCHEN

extensive Wiese

naturnahes Grünfläche

Verkehrsflächen besondere Zweckbestimmung

Zweckbestimmung:

V Vereinbarer Bereich

GRUNFLÄCHEN

öffentliche Grünfläche

Zweckbestimmung:

