


SATZUNG DER GEMEINDE OSTSEEBAD GRAAL-MÜRITZ

ÜBER DEN BEBAUUNGSPLAN NR. 14-8-95 "KINDERNACHSORGEEINRICHTUNG"

TEIL A: PLANZEICHNUNG

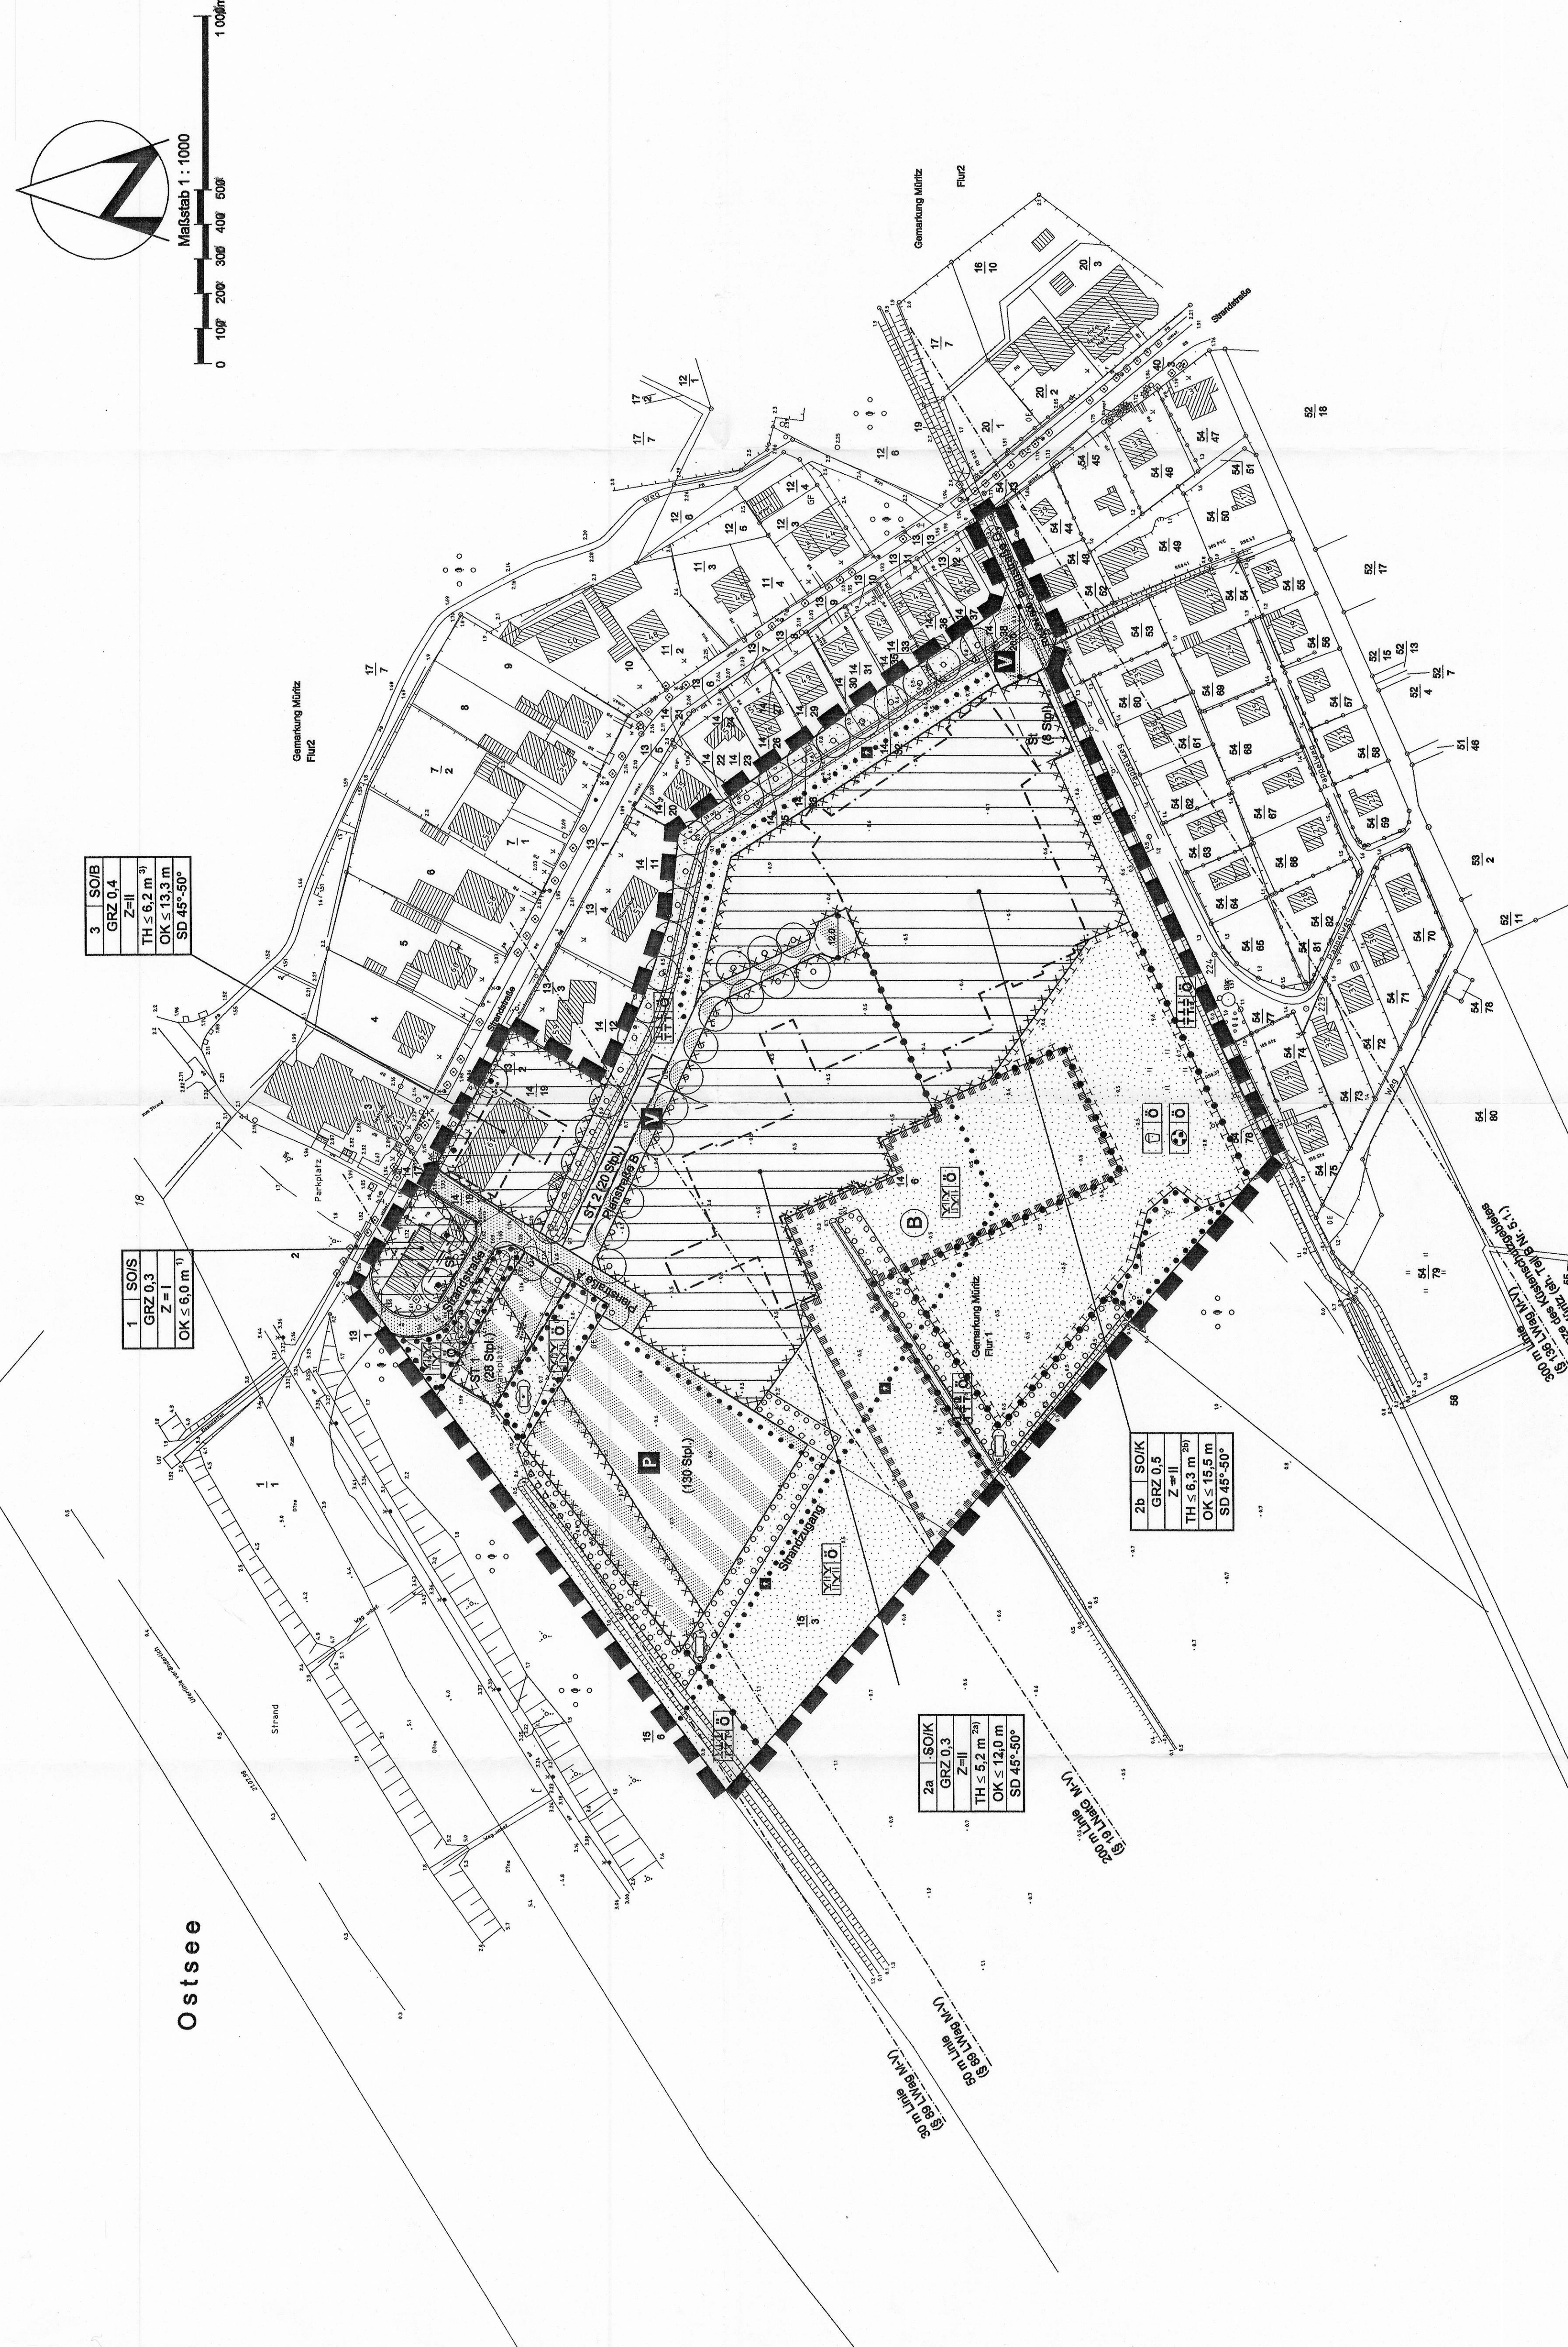

Architekt- und Planungsbüro Dr. Inger Rosack
 Dr.-Ing. Frank Jöhr
 Architekt BDA & Stadtplaner SRL & DBL, AK 84/54165-F-04
 Rosa-Luxemburg-Str. 18, 18055 Borsbeck, Tel.: 2429343, Fax: 2429111

Planverfasser
 Bauleitplanung:

PLANZEICHENERKLÄRUNG

- Es gilt die Verordnung über die bauliche Nutzung der Grundstücke (Baunutzungsverordnung - BaunVO) in der Fassung der Bekanntmachung vom 23. November 1987 (BGBl. I S. 1388) in der Fassung vom 22. April 1993 (BGBl. I S. 49) sowie die Verordnung über die Ausweisung der Bauleitpläne und die Festsetzung der Bauflächen (Planzeichnungsverordnung 1990 - PlanzV 90) vom 18. Dezember 1990 (BGBl. 1991 I S. 8).
- Planflächen Erläuterung Rechtsgrundlage
- I. FESTSETZUNGEN**
- ART DER BAULICHEN NUTZUNG (§ 9 Abs. 1 Nr. 1 des Baugesetzbuches - BauGB) (SO) Sonstige Sondergebiete (§ 11 BauVO)
- K Kindermachorsorgeeinrichtung B Beherbergung
- S Strandversorgung
- GRZ Grundflächenzahl (§ 9 Abs. 1 Nr. 1 BauGB, § 16 BauVO)
- II Zahl der Vollgeschosse als Höchstmaß
- OK Oberkante als Höchstmaß über NN
- TH Traufhöhe als Höchstmaß über NN
- BAUWEISE, BAULINIEN, BAUGRENZEN (§ 9 (1) Nr. 2 BauGB, §§ 22, 23 BauVO)
- VERKEHRSFÄCHEN (§ 9 Abs. 1 Nr. 11 und Abs. 6 BauGB)
- Wegeverbindung z.B. Strandzugang (§ 9 Abs. 1 Nr. 15 und Abs. 6 BauGB)
- Grünflächen
- öffentliche Grünflächen
- Zweckbestimmung: naturreisende Grünfläche
- Botplatz Schutzgrün (i.V.m. § 82 (1)2 LWG (i.V.))
- Spelplatz PLANUNGEN, NUTZUNGSREGELUNGEN, MASZNAHMEN UND FÄCHEN FÜR MASZNAHMEN ZUM SCHUTZ, ZUR PFLEGE UND ZUR ENTWICKLUNG VON NATUR UND LANDSCHAFT (§ 9 Abs. 1 Nr. 20, 25 und Abs. 6 BauGB)
- Umgrenzung von Flächen für Maßnahmen zum Schutz, zur Pflege und zur Entwicklung von Natur und Landschaft (§ 9 Abs. 1 Nr. 20 und Abs. 6 BauGB)
- Anpflanzungen von Blumen, Sträuchern und sonstigen Bepflanzungen sowie sonstigen Bepflanzungen sowie von Gewässern (§ 9 Abs. 1 Nr. 25 und Abs. 6 BauGB)
- Anpflanzungen von Blumen
- Anpflanzungen von sonstigen Bepflanzungen (Feldhecke)
- Umgrenzung von Flächen bei Bindungen für Bepflanzungen und für die Erhaltung von Blumen, Sträuchern und sonstigen Bepflanzungen sowie von Gewässern (§ 9 Abs. 1 Nr. 25 und Abs. 6 BauGB)
- Erhaltung von Blumen
- Erhaltung von sonstigen Bepflanzungen
- SONSTIGE FESTSETZUNGEN
- Umgrenzung von Flächen für Nebenanlagen, Stellplätze, Garagen und Gemeinschaftsanlagen (§ 9 Abs. 1 Nr. 4 und 22 BauGB)
- Zweckbestimmung: Stellplätze
- SI Abgrenzung unterschiedlicher Nutzung / auch von Grünflächen
- Grenze des räumlichen Geltungsbereichs des Bebauungsplans (§ 9 Abs. 7 BauGB)
- II. KENNZEICHNUNGEN
- Umgrenzung der Flächen, bei deren Bebauung besondere bauliche Vorkehrungen gegen äußere Einwirkungen oder bei denen besondere bauliche Sicherungsmaßnahmen gegen Naturgewalten erforderlich sind (§ 9 Abs. 5 Nr. 1 und Abs. 6 BauGB)
- 30 m - Linie (Küstenschutzstreifen gem. § 89 LWG (i.V.))
- 50 m - Linie (Gewässerschutzstreifen gem. § 19 LNatG (i.V.))
- III. NACHRICHTLICHE ÜBERNAHMEN
- Umgrenzung von Schutzgebieten und Schutzobjekten im Sinne des Naturschutzrechts (§ 9 Abs. 6 BauGB i.V.m. § 20 (1) Nr. 1 LNatG (i.V.))
- Schutzgebiete und Schutzobjekte: geschütztes Biotop (hier: Kammsgrennfeld-Naßwiese)


TEIL B

1. Art der baulichen Nutzung (§ 9 Abs. 1 Satz 1 Nr. 1 BauGB)
2. Bauweise, Baulinien, Baugrenzen (§ 9 Abs. 1 Nr. 2 BauGB)
3. Grundflächenzahl (§ 9 Abs. 1 Nr. 1 BauGB)
4. Zahl der Vollgeschosse als Höchstmaß (§ 9 Abs. 1 Nr. 1 BauGB)
5. Oberkante als Höchstmaß über NN (§ 9 Abs. 1 Nr. 1 BauGB)
6. Traufhöhe als Höchstmaß über NN (§ 9 Abs. 1 Nr. 1 BauGB)
7. Bauweise, Baulinien, Baugrenzen (§ 9 Abs. 1 Nr. 2 BauGB)
8. Verkehrsflächen (§ 9 Abs. 1 Nr. 11 und Abs. 6 BauGB)
9. Wegeverbindung z.B. Strandzugang (§ 9 Abs. 1 Nr. 15 und Abs. 6 BauGB)
10. Grünflächen
11. öffentliche Grünflächen
12. Zweckbestimmung: naturreisende Grünfläche
13. Botplatz Schutzgrün (i.V.m. § 82 (1)2 LWG (i.V.))
14. Spelplatz PLANUNGEN, NUTZUNGSREGELUNGEN, MASZNAHMEN UND FÄCHEN FÜR MASZNAHMEN ZUM SCHUTZ, ZUR PFLEGE UND ZUR ENTWICKLUNG VON NATUR UND LANDSCHAFT (§ 9 Abs. 1 Nr. 20, 25 und Abs. 6 BauGB)
15. Umgrenzung von Flächen für Maßnahmen zum Schutz, zur Pflege und zur Entwicklung von Natur und Landschaft (§ 9 Abs. 1 Nr. 20 und Abs. 6 BauGB)
16. Anpflanzungen von Blumen, Sträuchern und sonstigen Bepflanzungen sowie sonstigen Bepflanzungen sowie von Gewässern (§ 9 Abs. 1 Nr. 25 und Abs. 6 BauGB)
17. Anpflanzungen von Blumen
18. Anpflanzungen von sonstigen Bepflanzungen (Feldhecke)
19. Umgrenzung von Flächen bei Bindungen für Bepflanzungen und für die Erhaltung von Blumen, Sträuchern und sonstigen Bepflanzungen sowie von Gewässern (§ 9 Abs. 1 Nr. 25 und Abs. 6 BauGB)
20. Erhaltung von Blumen
21. Erhaltung von sonstigen Bepflanzungen
22. SONSTIGE FESTSETZUNGEN
23. Umgrenzung von Flächen für Nebenanlagen, Stellplätze, Garagen und Gemeinschaftsanlagen (§ 9 Abs. 1 Nr. 4 und 22 BauGB)
24. Zweckbestimmung: Stellplätze
25. SI Abgrenzung unterschiedlicher Nutzung / auch von Grünflächen
26. Grenze des räumlichen Geltungsbereichs des Bebauungsplans (§ 9 Abs. 7 BauGB)
27. II. KENNZEICHNUNGEN
28. Umgrenzung der Flächen, bei deren Bebauung besondere bauliche Vorkehrungen gegen äußere Einwirkungen oder bei denen besondere bauliche Sicherungsmaßnahmen gegen Naturgewalten erforderlich sind (§ 9 Abs. 5 Nr. 1 und Abs. 6 BauGB)
29. 30 m - Linie (Küstenschutzstreifen gem. § 89 LWG (i.V.))
30. 50 m - Linie (Gewässerschutzstreifen gem. § 19 LNatG (i.V.))
- III. NACHRICHTLICHE ÜBERNAHMEN
31. Umgrenzung von Schutzgebieten und Schutzobjekten im Sinne des Naturschutzrechts (§ 9 Abs. 6 BauGB i.V.m. § 20 (1) Nr. 1 LNatG (i.V.))
32. Schutzgebiete und Schutzobjekte: geschütztes Biotop (hier: Kammsgrennfeld-Naßwiese)

TEXT

1. Art der baulichen Nutzung (§ 9 Abs. 1 Satz 1 Nr. 1 BauGB)
2. Bauweise, Baulinien, Baugrenzen (§ 9 Abs. 1 Nr. 2 BauGB)
3. Grundflächenzahl (§ 9 Abs. 1 Nr. 1 BauGB)
4. Zahl der Vollgeschosse als Höchstmaß (§ 9 Abs. 1 Nr. 1 BauGB)
5. Oberkante als Höchstmaß über NN (§ 9 Abs. 1 Nr. 1 BauGB)
6. Traufhöhe als Höchstmaß über NN (§ 9 Abs. 1 Nr. 1 BauGB)
7. Bauweise, Baulinien, Baugrenzen (§ 9 Abs. 1 Nr. 2 BauGB)
8. Verkehrsflächen (§ 9 Abs. 1 Nr. 11 und Abs. 6 BauGB)
9. Wegeverbindung z.B. Strandzugang (§ 9 Abs. 1 Nr. 15 und Abs. 6 BauGB)
10. Grünflächen
11. öffentliche Grünflächen
12. Zweckbestimmung: naturreisende Grünfläche
13. Botplatz Schutzgrün (i.V.m. § 82 (1)2 LWG (i.V.))
14. Spelplatz PLANUNGEN, NUTZUNGSREGELUNGEN, MASZNAHMEN UND FÄCHEN FÜR MASZNAHMEN ZUM SCHUTZ, ZUR PFLEGE UND ZUR ENTWICKLUNG VON NATUR UND LANDSCHAFT (§ 9 Abs. 1 Nr. 20, 25 und Abs. 6 BauGB)
15. Umgrenzung von Flächen für Maßnahmen zum Schutz, zur Pflege und zur Entwicklung von Natur und Landschaft (§ 9 Abs. 1 Nr. 20 und Abs. 6 BauGB)
16. Anpflanzungen von Blumen, Sträuchern und sonstigen Bepflanzungen sowie sonstigen Bepflanzungen sowie von Gewässern (§ 9 Abs. 1 Nr. 25 und Abs. 6 BauGB)
17. Anpflanzungen von Blumen
18. Anpflanzungen von sonstigen Bepflanzungen (Feldhecke)
19. Umgrenzung von Flächen bei Bindungen für Bepflanzungen und für die Erhaltung von Blumen, Sträuchern und sonstigen Bepflanzungen sowie von Gewässern (§ 9 Abs. 1 Nr. 25 und Abs. 6 BauGB)
20. Erhaltung von Blumen
21. Erhaltung von sonstigen Bepflanzungen
22. SONSTIGE FESTSETZUNGEN
23. Umgrenzung von Flächen für Nebenanlagen, Stellplätze, Garagen und Gemeinschaftsanlagen (§ 9 Abs. 1 Nr. 4 und 22 BauGB)
24. Zweckbestimmung: Stellplätze
25. SI Abgrenzung unterschiedlicher Nutzung / auch von Grünflächen
26. Grenze des räumlichen Geltungsbereichs des Bebauungsplans (§ 9 Abs. 7 BauGB)
27. II. KENNZEICHNUNGEN
28. Umgrenzung der Flächen, bei deren Bebauung besondere bauliche Vorkehrungen gegen äußere Einwirkungen oder bei denen besondere bauliche Sicherungsmaßnahmen gegen Naturgewalten erforderlich sind (§ 9 Abs. 5 Nr. 1 und Abs. 6 BauGB)
29. 30 m - Linie (Küstenschutzstreifen gem. § 89 LWG (i.V.))
30. 50 m - Linie (Gewässerschutzstreifen gem. § 19 LNatG (i.V.))
- III. NACHRICHTLICHE ÜBERNAHMEN
31. Umgrenzung von Schutzgebieten und Schutzobjekten im Sinne des Naturschutzrechts (§ 9 Abs. 6 BauGB i.V.m. § 20 (1) Nr. 1 LNatG (i.V.))
32. Schutzgebiete und Schutzobjekte: geschütztes Biotop (hier: Kammsgrennfeld-Naßwiese)

ÜBERSICHTSPLAN M 1 : 10 000

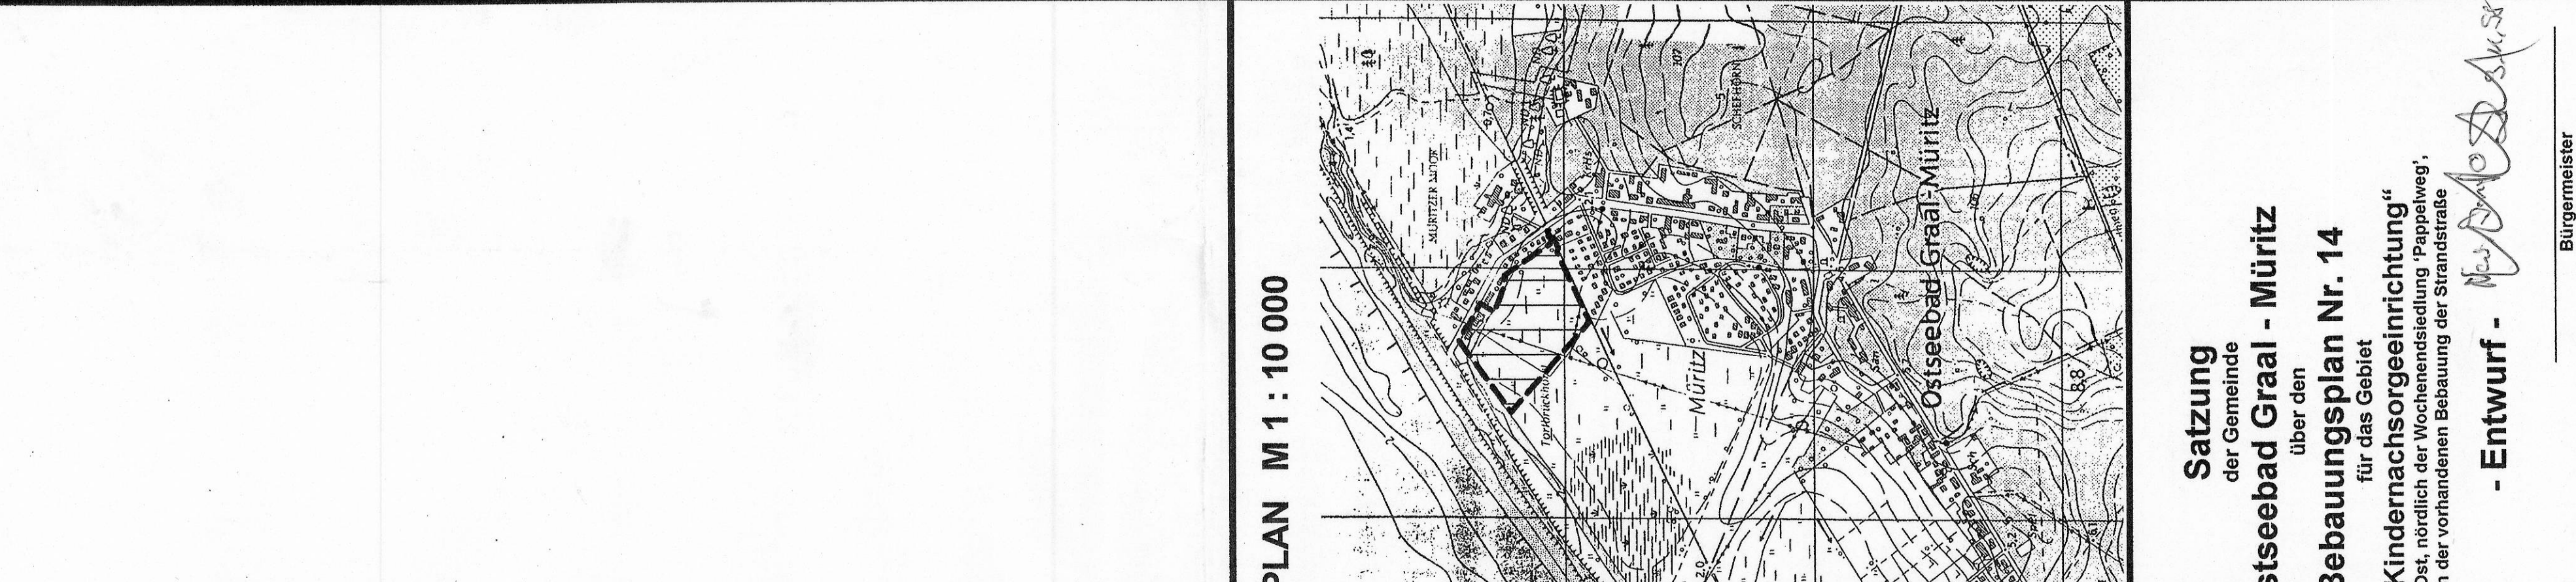

Satzung der Gemeinde Ostseebad Graal - Müritz über den Bebauungsplan Nr. 14 für die Kindermachorsorgeeinrichtung in Müritz Ost, nördlich der Wohnsiedlung 'Papageier', östlich der vorhandenen Bebauung der Strandstraße

- Entwurf -

Bürgermeister

Graal-Müritz, 05. 10. 1998

