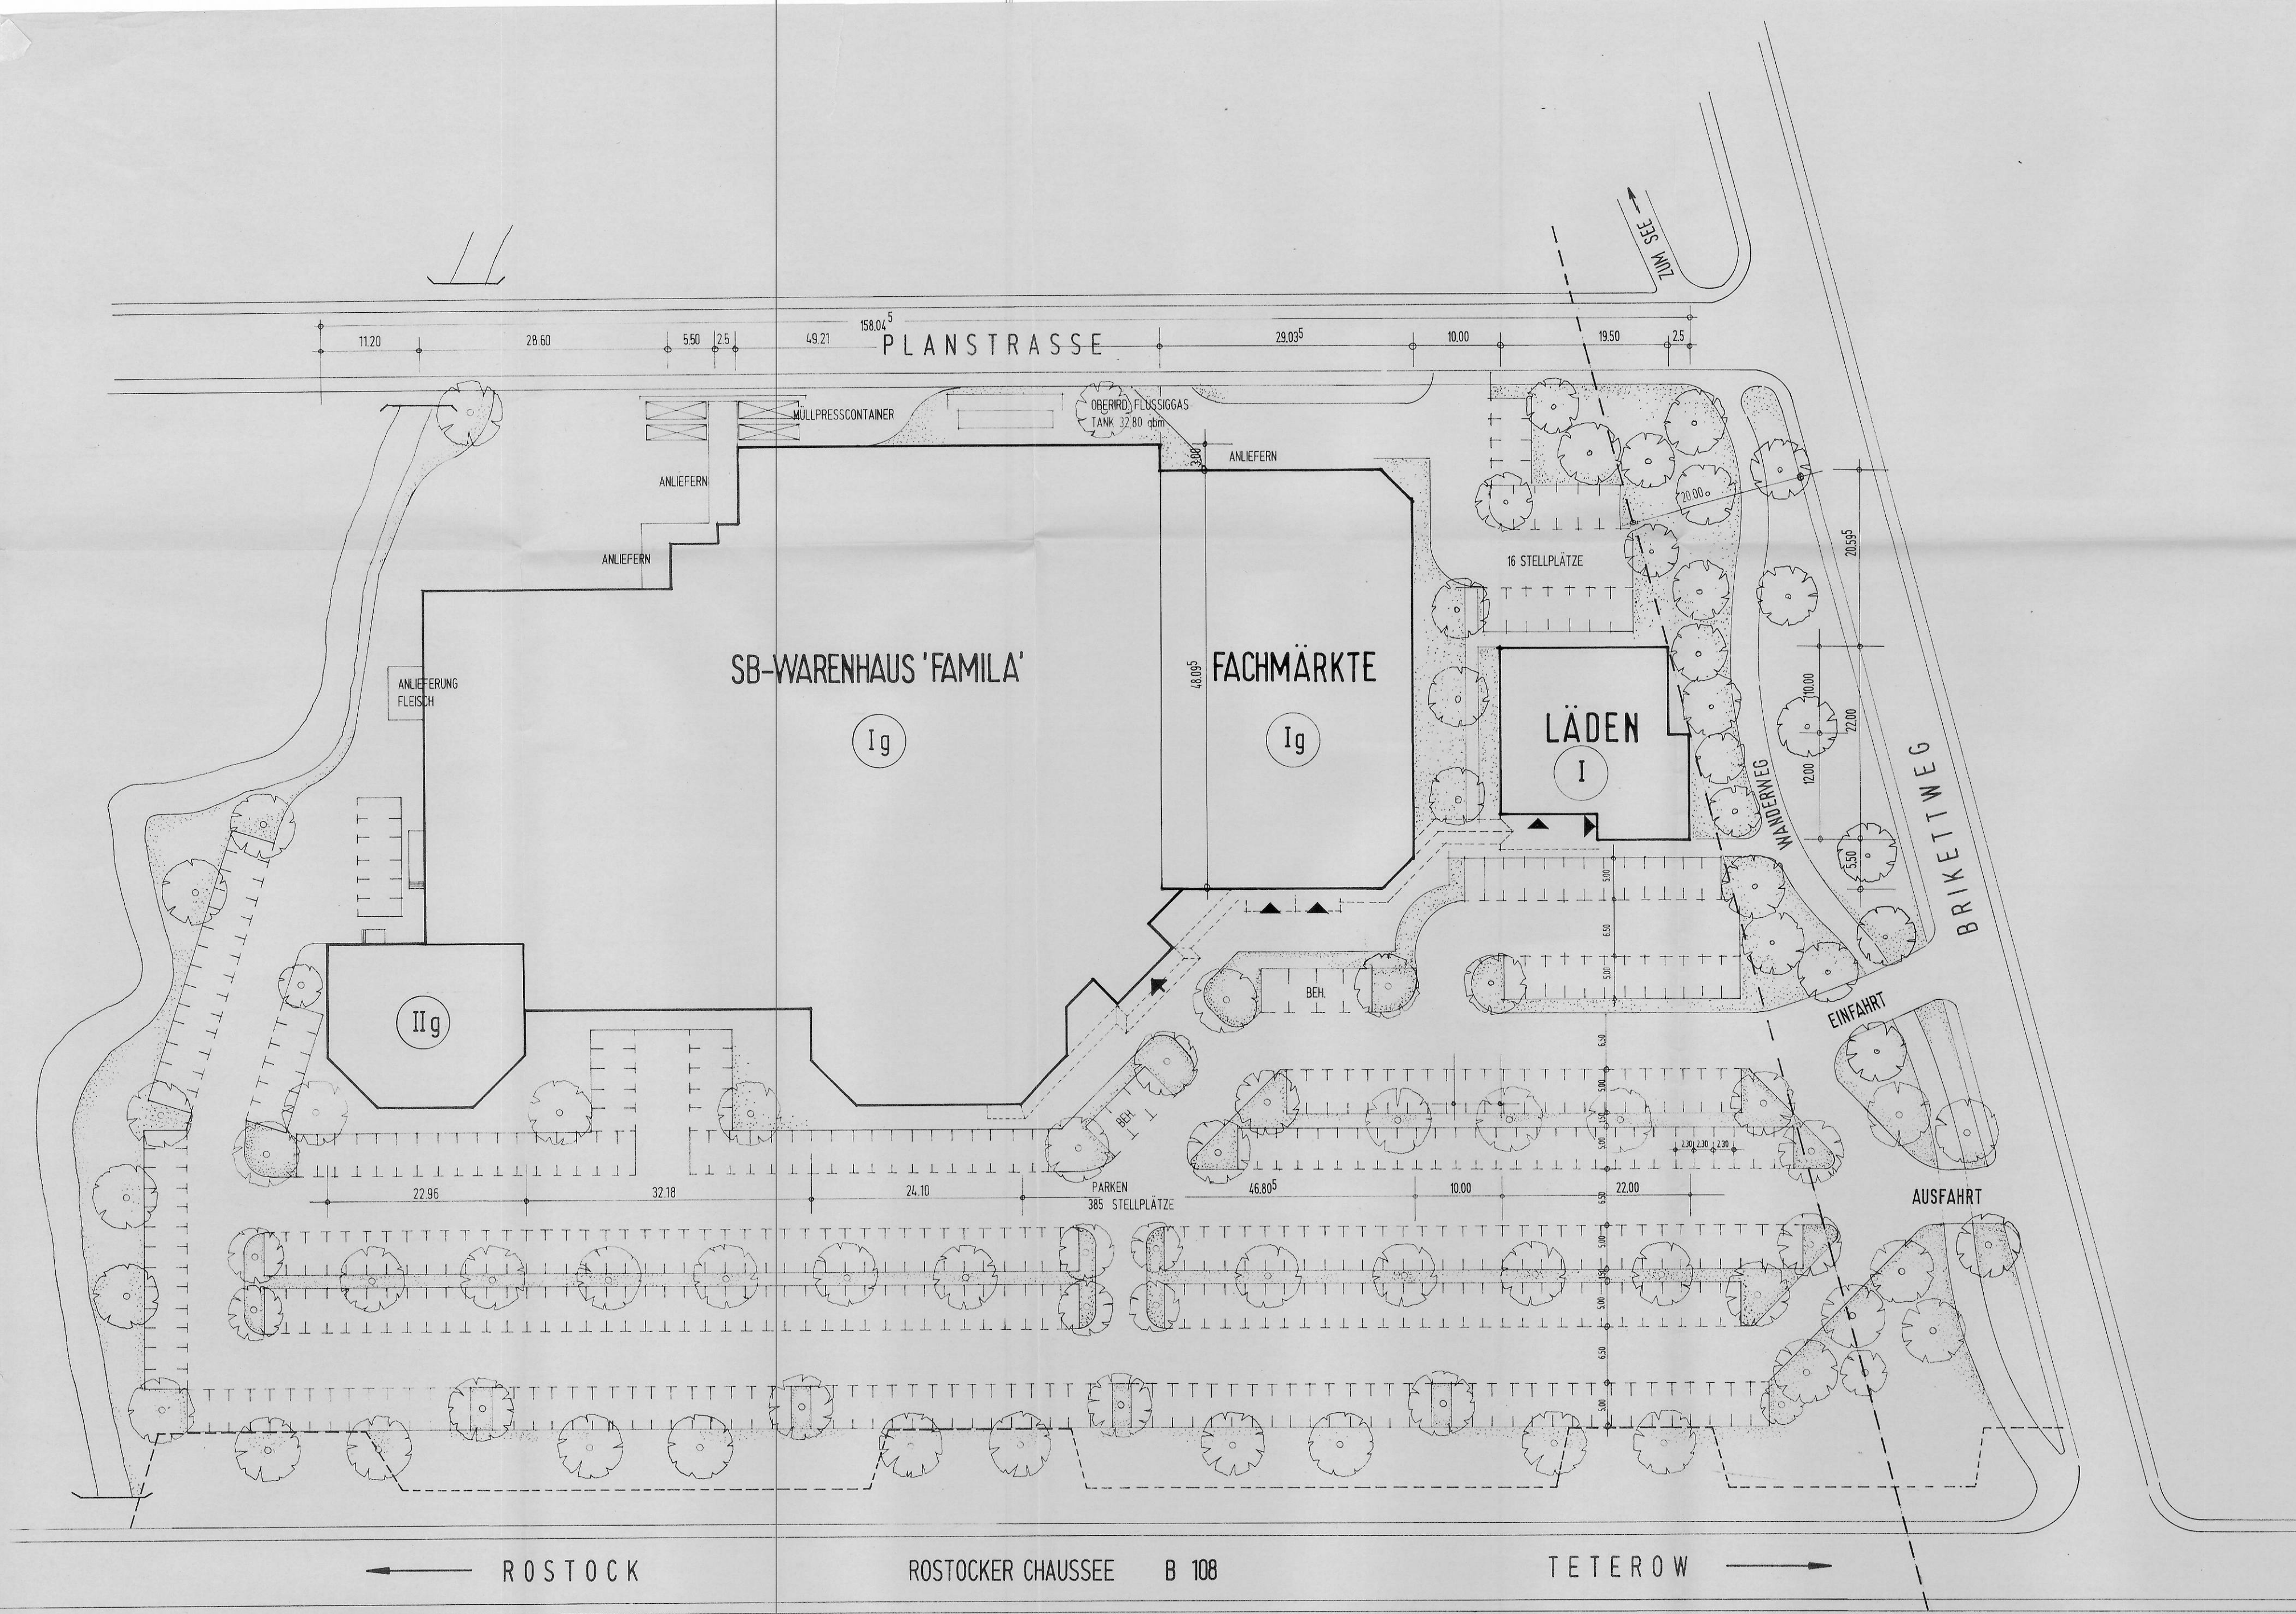


21.08.1991
19.6.1994
GEANDERT 16.04.1991

VERBRAUCHERMARKT TETEROW

NEUBAU EINES SB-VERBRAUCHERMARKTES MIT SHOPS
FÜR DIE FA. FAMILA-HANDELSMARKT, KIEL GMBH & CO KG

BAUORT :	2050 TETEROW, AM BRIKETTWEG / AN DER ROSTOCKER CHAUSSEE, FL.25, FLST.21/1 21/2
BAUHERR :	DR.TOM DIECK PROJEKTIERUNGSGESELLSCH. MBH BREMEN 1 CONTRESCARPE 52, TEL.0421/321835
PLANUNG :	DIPL. ING. REINER GIESE UND DIETER GIESE BREMEN 1 CONTRESCARPE 52, TEL.0421/328341 FAX 0421/324074

LAGEPLAN

PLAN NR. **G/1**

MASZTAB 1:500 DATUM